

Ведомость координат поворотных точек
красных линий

Номер точки	КООРДИНАТЫ		Меры линий, м	Дир. углы
	X	Y		
1	462029.21	1222162.19	0.07	356 8' 6"
2	462029.28	1222162.19	56.19	358 6' 48"
3	462085.44	1222160.34	27.78	358 6' 7"
4	462113.2	1222159.42	22.15	1 50' 12"
5	462135.34	1222160.13	48.24	267 16' 46"
6	462133.05	1222111.94	57.89	267 23' 10"
7	462130.41	1222054.11	157.61	266 37' 15"
8	462121.12	1221896.77	36.15	263 46' 31"
9	462117.2	1221860.83	5.6	176 43' 25"
10	462111.61	1221861.15	22.47	176 10' 20"
11	462089.19	1221862.65	17.26	177 8' 39"
12	462071.95	1221863.51	0.37	177 7' 31"
13	462071.58	1221863.53	301.66	98 4' 28"


Ведомость координат поворотных точек
линий отступа от красных линий

Номер точки	КООРДИНАТЫ		Меры линий, м	Дир. углы
	X	Y		
14	462028.87	1222157.21	0.16	356 8' 6"
15	462029.03	1222157.2	56.28	358 6' 48"
16	462085.28	1222155.34	27.94	358 6' 7"
17	462113.2	1222154.42	16.9	1 50' 12"
18	462130.09	1222154.96	42.83	267 16' 46"
19	462128.06	1222112.17	57.86	267 23' 10"
20	462125.42	1222054.37	157.46	266 37' 15"
21	462116.14	1221897.19	31.28	263 46' 31"
22	462112.74	1221866.09	0.83	176 43' 25"
23	462111.92	1221866.14	22.49	176 10' 20"
24	462089.48	1221867.64	17.3	177 8' 39"
25	462072.2	1221868.5	0.37	177 7' 31"
26	462071.83	1221868.52	291.86	98 27' 50"

Примечание:
1. Чертеж разработан на топографической съемке М 1:1000, выполненной отделом геодезических изысканий ООО "МФЦ"БИНОМ" в 2021 г.
2. Система координат МСК-67, система высот Балтийская.




Масштаб 1:2000

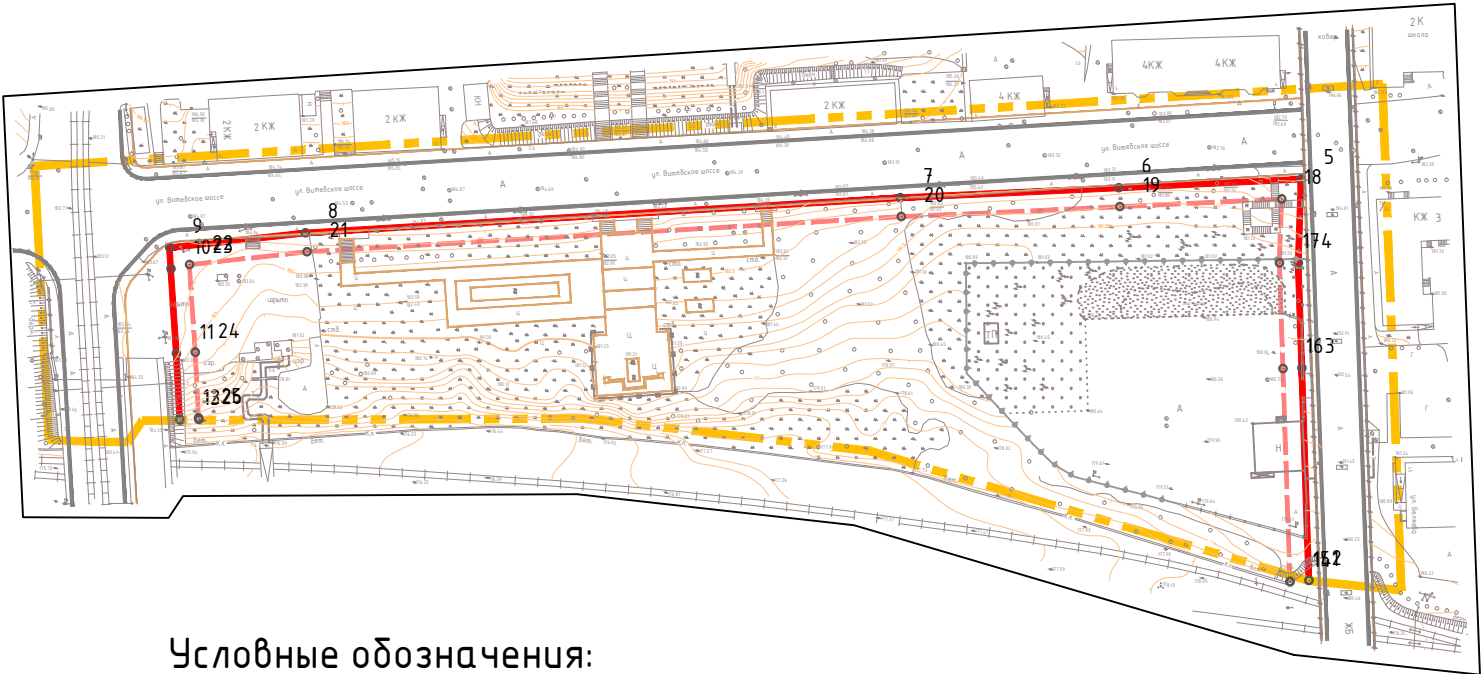

Условные обозначения:

- граница территории, в отношении которой разрабатывается проект планировки
- красные линии, фактически существующие, координируемые в проекте планировки
- линия отступа от красных линий в целях определения мест допустимого размещения зданий, строений, сооружений
- номер поворотной точки

						Постановление Администрации города Смоленска от 31.08.2021 №2236–адм			
						Проект планировки и проект межевания территории в городе Смоленске в границах Витебского шоссе – улицы Беляева – по границе территориальной зоны ТЗ– улицы 12 лет Октября			
Изм.	Кол. уч.	Лист	№ док.	Подп.	Дата	Проект планировки территории Основная (утверждаемая) часть	Стадия	Лист	Листов
							ППТ	2	3
Разработал		Дуля М.А.					Разбивочный чертеж красных линий. М 1:2000	ООО“МФЦ БИНОМ”	