


Условные обозначения:

- граница территории, в отношении которой разрабатывается проект планировки
- красные линии, фактически существующие, координируемые в проекте планировки
- границы земельных участков, стоящих на учете в ЕГРН
- границы земельных участков, стоящих на учете в ЕГРН, изменяемые
- границы образуемых земельных участков
- границы земельных участков, предлагаемых к снятию с учета

- административные здания, учреждения по обслуживанию населения
- склады и сараи
- объекты, обслуживающие автотранспорт
- производственные объекты
- объекты инженерной инфраструктуры
- объекты капитального строительства
- номера объектов капитального строительства по экспликации
- зона планируемого размещения объектов капитального строительства
- номера объектов капитального строительства по экспликации

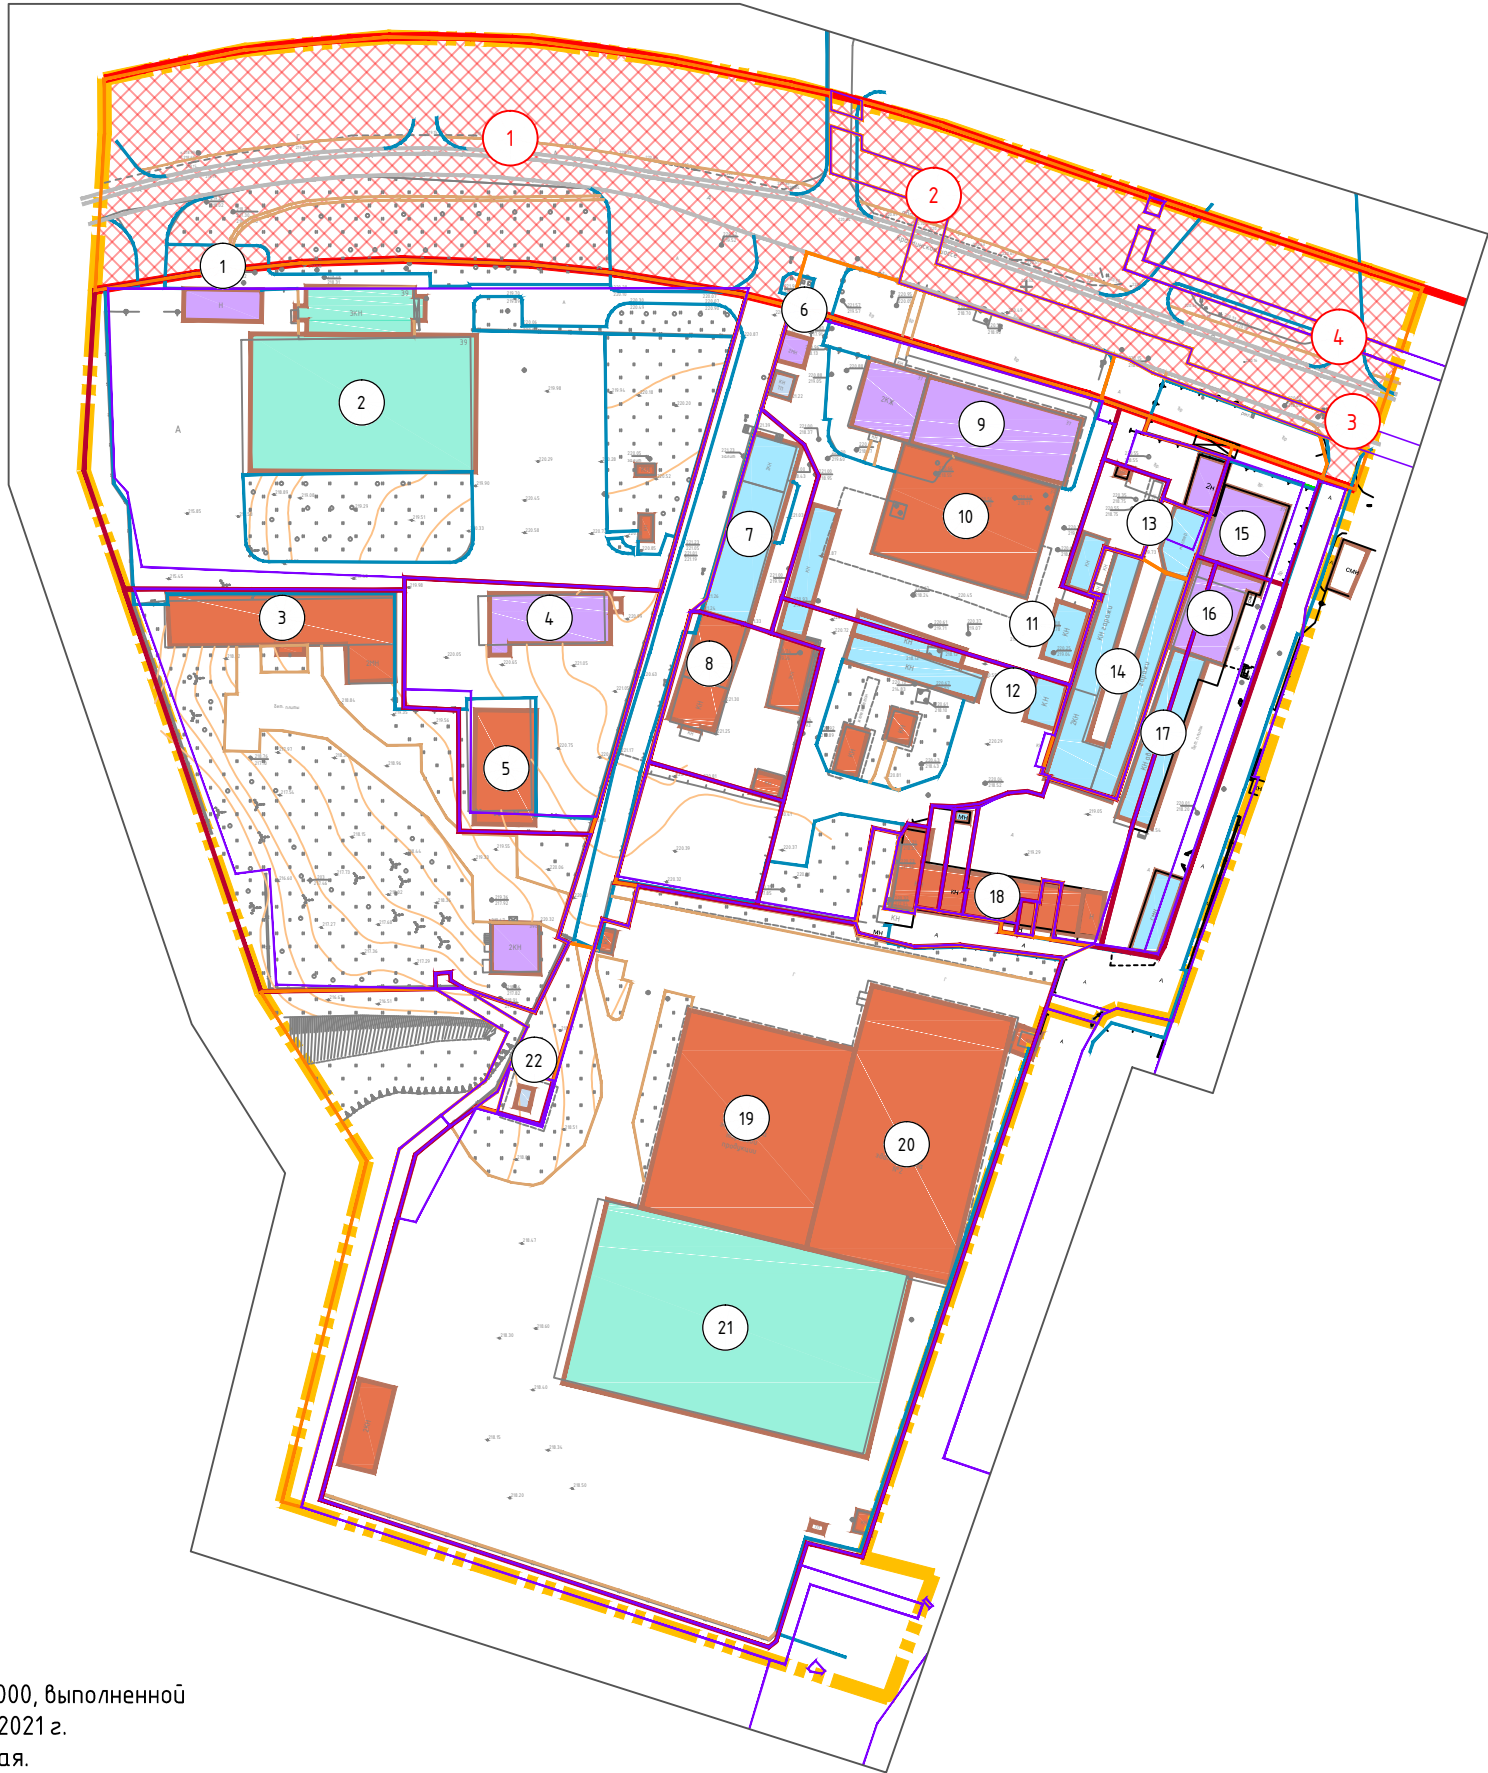

Примечание:
1. Чертеж разработан на топографической съемке М 1:1000, выполненной отделом геодезических изысканий ООО "МФЦ"БИНОМ" в 2021 г.
2. Система координат МСК-67, система высот Балтийская.



Масштаб 1:2000

Экспликация объектов капитального строительства

№ п/п	Наименование	Площадь застройки	Этажность	Адрес
1	Здание бытового обслуживания	139	1	ш. Краснинское
2	Производственный корпус	2553	3	ш. Краснинское, д.39
3	Материальный склад	927	2	ш. Краснинское, д.39
4	Административно-бытовой корпус	441	2	ш. Краснинское, д.39
5	Склад	488	3	ш. Краснинское, д.39
6	Здание магазина	88	2	ш. Краснинское, д. 37
7	Автосервис	644	1	ш. Краснинское
8	Материальный склад	382	1	ш. Краснинское, д. 37
9	Магазин	1060	2	ш. Краснинское, д. 37
10	Нежилое здание	1284	1	ш. Краснинское, д. 37
11	Здание автомобильной мастерской	111	1	ш. Краснинское, д. 37
12	Нежилое здание	99	1	ш. Краснинское, д. 37
13	Автомобильная мастерская	175	2	ш. Краснинское
14	ГСК "Комета"	—	—	ш. Краснинское
15	Пристройка к корпусу №6 автосалона	479	2	ш. Краснинское, д. 37А
16	Корпус №6 автосалона	407	1	ш. Краснинское, д. 37А
17	Вспомогательное здание	412	1	ш. Краснинское, д. 37А
18	Автомобильная мастерская	738	1	ш. Краснинское
19	Здание склада готовой продукции	2571	1	ш. Краснинское, д. 41
20	Здание склада №2	2759	1	ш. Краснинское, д. 41
21	Производственная база	4138	1	ш. Краснинское
22	Башня Н=50 м базовой станции сотовой связи №67-504	—	—	ш. Краснинское

Экспликация зон планируемого размещения объектов капитального строительства

№ п/п	Наименование	Площадь зоны	Этажность	Адрес
1	Зона планируемого размещения улично-дорожной сети	16199	—	Краснинское шоссе
2	Зона планируемого размещения улично-дорожной сети	1436	—	Краснинское шоссе
3	Зона планируемого размещения улично-дорожной сети	109	—	Краснинское шоссе
4	Зона планируемого размещения улично-дорожной сети	355	—	Краснинское шоссе

						Постановление Администрации города Смоленск №229-адм от 07.02.2022					
						Проект планировки и проект межевания территории в городе Смоленске в границах Краснинского шоссе – улицы Альберта Иванова – по границе города Смоленска					
Изм.	Кол.уч.	Лист	№ док.	Подп.	Дата						
						Проект планировки территории. Основная (утверждаемая) часть			Стадия	Лист	Листов
									ППТ	3	3
Разработал		Дуля М.А.				Чертеж границ зон планируемого размещения объектов капитального строительства. М 1:2000			ООО"МФЦ"БИНОМ"		