



АДМИНИСТРАЦИЯ ГОРОДА СМОЛЕНСКА

ПОСТАНОВЛЕНИЕ

от 18.04.2018 № 1084-арм

О предварительном согласовании предоставления в аренду земельного участка, расположенного по улице 2-я Дачная, около дома 13/6

В соответствии с Земельным кодексом Российской Федерации, приказами Минэкономразвития России от 01.09.2014 № 540 «Об утверждении классификатора видов разрешенного использования земельных участков», от 27.11.2014 № 762 «Об утверждении требований к подготовке схемы расположения земельного участка или земельных участков на кадастровом плане территории и формату схемы расположения земельного участка или земельных участков на кадастровом плане территории при подготовке схемы расположения земельного участка или земельных участков на кадастровом плане территории в форме электронного документа, формы схемы расположения земельного участка или земельных участков на кадастровом плане территории, подготовка которой осуществляется в форме документа на бумажном носителе», решением 41-й сессии Смоленского городского Совета III созыва от 28.02.2007 № 490 «Об утверждении Правил землепользования и застройки города Смоленска», решением 70-й сессии Смоленского городского Совета IV созыва от 27.03.2015 № 1354 «Об утверждении Положения о разграничении полномочий органов местного самоуправления в сфере управления и распоряжения земельными участками, находящимися в муниципальной собственности города Смоленска», на основании заявления АО «Газпром газораспределение Смоленск» от 08.02.2018 № 1-1-8/229, руководствуясь Уставом города Смоленска,

Администрация города Смоленска **п о с т а н о в л я е т**:

1. Предварительно согласовать акционерному обществу «Газпром газораспределение Смоленск» (ОГРН 1026701455329, ИНН 6731011930, юридический адрес: Российская Федерация, Смоленская область, город Смоленск, Трамвайный проезд, дом 10) предоставление в аренду земельного участка, отнесенного к категории земель населенных пунктов, с условным номером

67:27:0011216:3У1 площадью 33 м², образованного из земельного участка с кадастровым номером 67:27:0000000:871, находящегося в территориальной зоне РЗ (зона лесопарков - сохранение существующего природного ландшафта, зеленых массивов, формирование инфраструктуры обслуживания и создание условий комфорта посещения лесных территорий, с включением объектов инженерной инфраструктуры), расположенного по адресу (иное описание местоположения): Российская Федерация, Смоленская область, город Смоленск, улица 2-я Дачная, около дома 13/6.

2. Утвердить схему расположения земельного участка, указанного в пункте 1 настоящего постановления, на кадастровом плане территории.

3. Определить вид разрешенного использования земельного участка, указанного в пункте 1 настоящего постановления, – «коммунальное обслуживание».

4. Предоставление земельного участка, указанного в пункте 1 настоящего постановления, осуществляется при условии проведения работ по его образованию в соответствии со схемой расположения земельного участка на кадастровом плане территории.

5. Определить, что АО «Газпром газораспределение Смоленск» имеет право на обращение без доверенности с заявлением об осуществлении государственного кадастрового учета указанного в пункте 1 настоящего постановления земельного участка.

6. Срок действия настоящего постановления составляет два года.

7. Управлению имущественных, земельных и жилищных отношений Администрации города Смоленска обеспечить исполнение пункта 20 статьи 11.10 Земельного кодекса Российской Федерации.

8. Комитету по информационным ресурсам и телекоммуникациям Администрации города Смоленска разместить настоящее постановление на сайте Администрации города Смоленска.

Глава города Смоленска

В.А. Соваренко

Утверждена

ПОСТАНОВЛЕНИЕМ
(наименование документа об утверждении, включая наименования
ПРИНИЦИПАЛЫ
Органов государственной власти или органов местного
ГОРОДА ЕМОЛЕНСКА
самоуправления, принявших решение об утверждении схемы

или подписавших соглашение о перераспределении земельных участков)

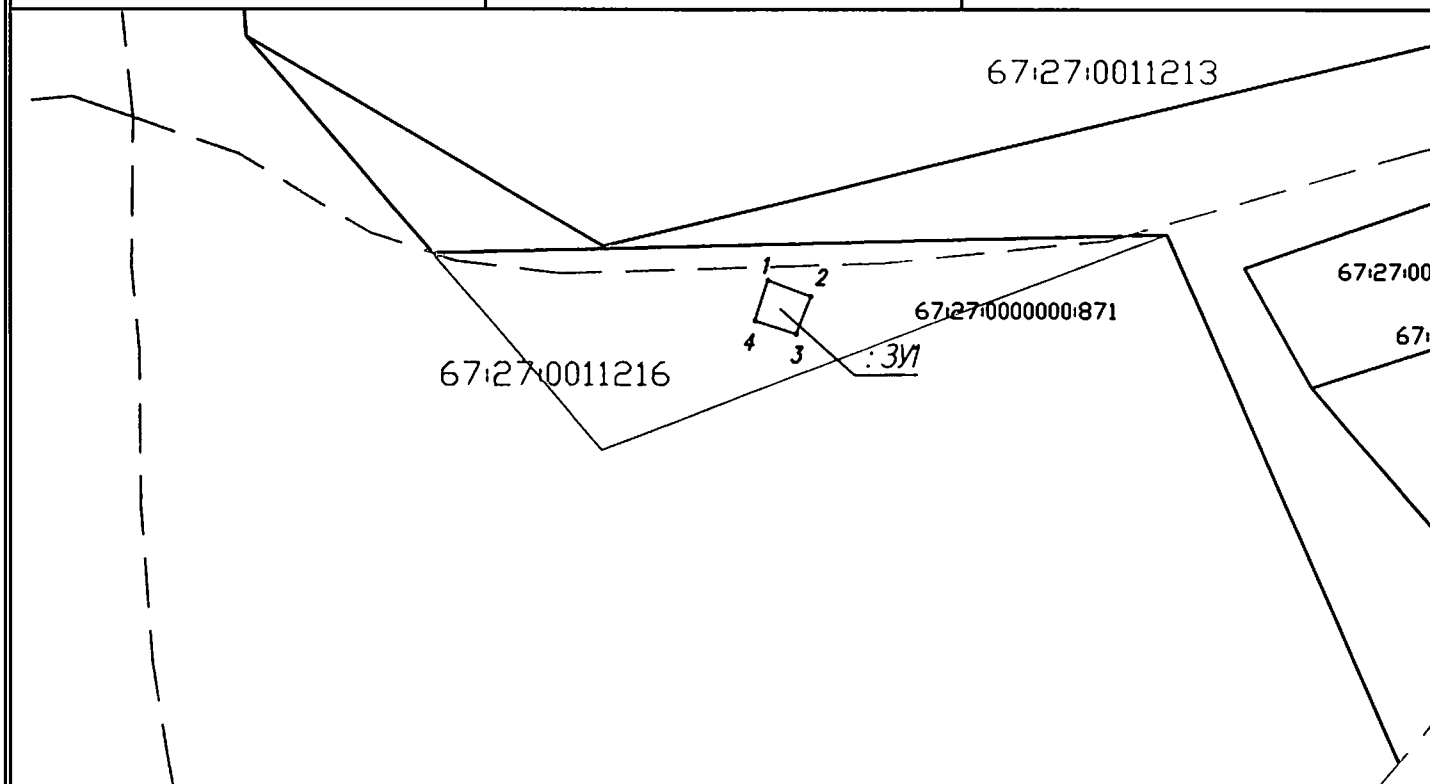
от 18.04.2018 N 1084-арм

Схема расположения земельного участка или земельных участков на кадастровом плане территории

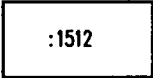
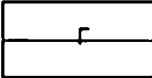
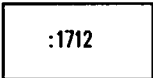
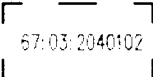
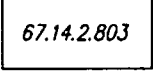
Условный номер земельного участка _____

Площадь земельного участка 33 м²

Обозначение характерных точек границ	Координаты, м	
	X	Y
1	2	3
1	460540.16	1212476.56
2	460537.94	1212482.27
3	460532.94	1212480.32
4	460534.7	1212474.81



Масштаб 1:1000

- | | | | |
|---|---|---|--|
|  :1512 | - границы земельных участков, сведения о которых содержатся в ЕГРН |  | - существующий газопровод |
|  :1712 | - контура зданий, сооружений, объектов незавершенного строительства, сведения о которых содержатся в ЕГРН | :3У1 | - обозначение образуемого земельного участка |
|  | - границы кадастрового квартала | ●1 | - обозначение характерной точки образуемого земельного участка |
|  | - границы охранных зон, сведения о которых содержатся в ЕГРН | | |
|  | - границы образуемого земельного участка | | |