



АДМИНИСТРАЦИЯ ГОРОДА СМОЛЕНСКА

Р А С П О Р Я Ж Е Н И Е

от 15.12.2025 № д268-р/загу

Об использовании земельного участка в поселке Красный Бор без его предоставления и установления сервитута, публичного сервитута

В соответствии с Земельным кодексом Российской Федерации, постановлениями Правительства Российской Федерации от 03.12.2014 № 1300 «Об утверждении перечня видов объектов, размещение которых может осуществляться на землях или земельных участках, находящихся в государственной или муниципальной собственности, без предоставления земельных участков и установления сервитутов», Администрации Смоленской области от 28.05.2015 № 302 «Об утверждении Положения о порядке и условиях размещения объектов на землях или земельных участках, находящихся в государственной или муниципальной собственности, без предоставления земельных участков и установления сервитутов, публичного сервитута», решением 69-й сессии Смоленского городского Совета IV созыва от 20.02.2015 № 1323 «Об определении уполномоченного органа на распоряжение земельными участками, государственная собственность на которые не разграничена, на территории города Смоленска», постановлениями Администрации города Смоленска от 15.11.2023 № 3206-адм «Об утверждении Административного регламента Администрации города Смоленска по предоставлению муниципальной услуги «Выдача разрешения на использование земель или земельного участка, которые находятся в государственной или муниципальной собственности, без предоставления земельных участков и установления сервитута, публичного сервитута», от 01.11.2023 № 3073-адм «Об утверждении Правил определения размера платы за использование земельных участков, государственная собственность на которые не разграничена, на территории города Смоленска без предоставления земельных участков и установления сервитутов, публичного сервитута для размещения объектов, виды которых установлены постановлением Правительства Российской Федерации от 03.12.2014 № 1300 «Об утверждении перечня видов объектов, размещение

которых может осуществляться на землях или земельных участках, находящихся в государственной или муниципальной собственности, без предоставления земельных участков и установления сервитутов», а также условий и сроков ее внесения» (далее – постановление Администрации города Смоленска от 01.11.2023 № 3073-адм), на основании заявления общества с ограниченной ответственностью специализированного застройщика «ГОРОД БУДУЩЕГО» (далее – ООО СЗ «ГОРОД БУДУЩЕГО») от 04.12.2025 № СЗ-51/25, руководствуясь Уставом города Смоленска:

1. Предоставить ООО СЗ «ГОРОД БУДУЩЕГО» (ИНН 6714049820, ОГРН 1196733017293) право использовать без предоставления и установления сервитута, публичного сервитута земельный участок площадью 18 кв. м, отнесенный к категории земель населенных пунктов, находящийся на землях, государственная собственность на которые не разграничена, расположенный по адресу (иное описание местоположения): Российская Федерация, Смоленская область, город Смоленск, поселок Красный Бор, в границах кадастрового квартала 67:27:0011105, для подземных линейных сооружений, а также их наземных частей и сооружений, технологически необходимых для их использования, для размещения которых не требуется разрешения на строительство (далее – объекты).

2. Координаты характерных точек границ земельного участка, предполагаемого к использованию, отображены на схеме границ, являющейся неотъемлемой частью настоящего распоряжения (приложение).

3. Срок использования земельного участка, указанного в пункте 1 настоящего распоряжения, – 1 год.

4. Размер платы за использование земельного участка, указанного в пункте 1 настоящего распоряжения, определяется Управлением имущественных, земельных и жилищных отношений Администрации города Смоленска в соответствии с постановлением Администрации города Смоленска от 01.11.2023 № 3073-адм.

5. ООО СЗ «ГОРОД БУДУЩЕГО»:

5.1. Выполнить требования о приведении земельного участка в состояние, пригодное для использования в соответствии с видом разрешенного использования, и о проведении необходимых работ по рекультивации в случае, если использование земельного участка приведет к порче или уничтожению плодородного слоя почвы в границах земельного участка, указанного в пункте 1 настоящего распоряжения.

5.2. Обеспечить установление охранных зон в соответствии с требованиями федерального законодательства.

5.3. Использовать земельный участок, указанный в пункте 1 настоящего распоряжения, в зоне прохождения транспортной инфраструктуры в соответствии с установленным правовым режимом.

6. Приемку в эксплуатацию объектов необходимо осуществлять с участием представителя Администрации города Смоленска.

7. Администрация города Смоленска оставляет за собой право предоставлять земельный участок, указанный в пункте 1 настоящего

распоряжения, физическому или юридическому лицу без прекращения предоставленного настоящим распоряжением права использования земельного участка.

8. Управлению информационных технологий Администрации города Смоленска разместить настоящее распоряжение на официальном сайте Администрации города Смоленска.

Глава города Смоленска

А.А. Новиков

Приложение
к распоряжению Администрации
города Смоленска

от 15.12.2025 года

**Схема границ
предполагаемых к использованию земель
или части земельного участка на кадастровом плане территории**

Наименование планируемого к размещению объекта:

Подземные линейные сооружения, а также их наземные части и сооружения, технологически необходимые для их использования, для размещения которых не требуется разрешения на строительство.

**Местоположение объекта и кадастровый номер земельного участка (кадастровый номер кадастрового квартала:
в случае если земельный участок не поставлен на государственный кадастровый учет):**

Российская Федерация, Смоленская область, городской округ город Смоленск, город Смоленск, поселок Красный Бор
номер кадастрового квартала 67:27:0011105

Площадь предполагаемых к использованию земель или земельного участка: 18 м²

Вид разрешенного использования земель или земельного участка: Коммунальное обслуживание

Ограничения использования земель или земельного участка, в том числе:

наличие объектов инженерной инфраструктуры и их характеристики: отсутствуют;


наличие объектов транспортной инфраструктуры и их характеристики: грунтовое покрытие;

наличие и параметры охранных, санитарно-защитных и иных зон, в том числе проектируемых:
отсутствуют

наличие санитарной охраны источника водоснабжения и водопровода питьевого назначения: отсутствует

**наличие особо охраняемых природных территорий, объектов культурного наследия, иных территорий и
объектов, ограничивающих использование земельного участка:** отсутствуют.

**Сертификат размещения объекта
на предполагаемых к использованию землях государственной собственности,
выполненный на основе
материалов инженерно-геодезических изысканий в масштабе 1:2000 - 1:500
с учетом сведений государственного кадастра недвижимости**

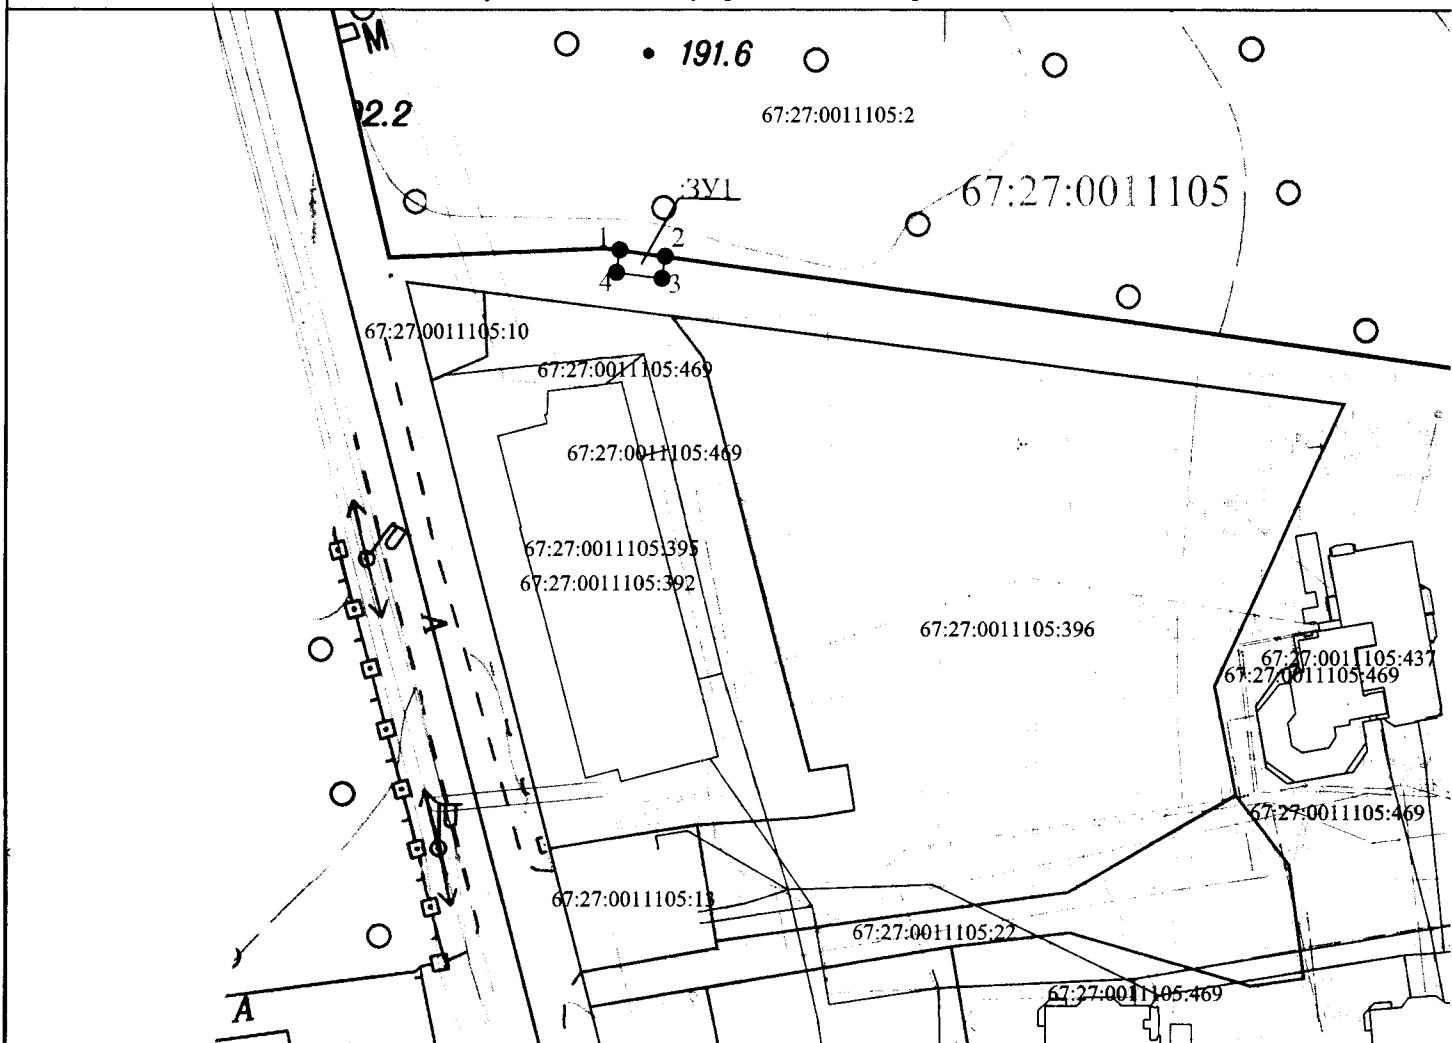

Каталог координат характерных точек границ территории

Номер точки	КООРДИНАТЫ		Дир.углы	Меры линий,м	На точку
	X	Y			
1	461709.08	1213283.45	97° 34' 35"	6.32	2
2	461708.25	1213289.72	194° 4' 20"	3.02	3
3	461705.32	1213288.98	278° 1' 35"	6.00	4
4	461706.16	1213283.04	8° 1' 35"	2.95	1

Описание границ смежных землепользователей

От точки №1 до точки №2 - земельный участок с кадастровым номером 67:27:0011105:2

От точки №2 до точки №1 - земли, (не земельные участки), находящиеся в государственной или муниципальной собственности

Условные обозначения:

- граница земельного участка, установленная в соответствии с федеральным законодательством, включенная в ЕГРН и не изменяется при проведении кадастровых работ
- граница земельного участка, установленная (уточненная) при проведении кадастровых работ

67:27:0011105 - кадастровый квартал

● 1 - характерная точка границы образуемого земельного участка

:ЗУ1 - обозначение образуемого земельного участка

Заявитель:

Н.А. Алтухова

(подпись, расшифровка подписи)