



АДМИНИСТРАЦИЯ ГОРОДА СМОЛЕНСКА

РАСПОРЯЖЕНИЕ

от 07.04.2026 № 598-Папу

Об использовании земельного участка в городе Смоленске без его предоставления и установления сервитута, публичного сервитута

В соответствии с Земельным кодексом Российской Федерации, постановлениями Правительства Российской Федерации от 03.12.2014 № 1300 «Об утверждении перечня видов объектов, размещение которых может осуществляться на землях или земельных участках, находящихся в государственной или муниципальной собственности, без предоставления земельных участков и установления сервитутов», Администрации Смоленской области от 28.05.2015 № 302 «Об утверждении Положения о порядке и условиях размещения объектов на землях или земельных участках, находящихся в государственной или муниципальной собственности, без предоставления земельных участков и установления сервитутов, публичного сервитута», решением 69-й сессии Смоленского городского Совета IV созыва от 20.02.2015 № 1323 «Об определении уполномоченного органа на распоряжение земельными участками, государственная собственность на которые не разграничена, на территории города Смоленска», постановлениями Администрации города Смоленска от 15.11.2023 № 3206-адм «Об утверждении Административного регламента Администрации города Смоленска по предоставлению муниципальной услуги «Выдача разрешения на использование земель или земельного участка, которые находятся в государственной или муниципальной собственности, без предоставления земельных участков и установления сервитута, публичного сервитута», от 01.11.2023 № 3073-адм «Об утверждении Правил определения размера платы за использование земельных участков, государственная собственность на которые не разграничена, на территории города Смоленска без предоставления земельных участков и установления сервитутов, публичного сервитута для размещения объектов, виды которых установлены постановлением Правительства Российской Федерации от 03.12.2014 № 1300 «Об утверждении перечня видов объектов, размещение

которых может осуществляться на землях или земельных участках, находящихся в государственной или муниципальной собственности, без предоставления земельных участков и установления сервитутов», а также условий и сроков ее внесения» (далее – постановление Администрации города Смоленска от 01.11.2023 № 3073-адм), на основании заявления филиала публичного акционерного общества «Россети Центр» - «Смоленскэнерго» (далее – филиал ПАО «Россети Центр» - «Смоленскэнерго») от 18.03.2026 № МР1-СМ/40/986, руководствуясь Уставом города Смоленска:

1. Предоставить филиалу ПАО «Россети Центр» - «Смоленскэнерго» (ИНН 6901067107, ОГРН 1046900099498) право использовать без предоставления и установления сервитута, публичного сервитута земельный участок площадью 5696 кв. м, отнесенный к категории земель населенных пунктов, находящийся на землях, государственная собственность на которые не разграничена, расположенный по адресу (иное описание местоположения): Российская Федерация, Смоленская область, город Смоленск, в границах кадастровых кварталов 67:27:0010906, 67:27:0010907, 67:27:0010909, 67:27:0010910, 67:27:0010925, 67:27:0010927, 67:27:0010928, 67:27:0010929, 67:27:0011815, 67:27:0011816, 67:27:0010923, для линий электропередачи классом напряжения до 35 кВ, а также связанных с ними трансформаторных подстанций, распределительных пунктов и иного предназначенного для осуществления передачи электрической энергии оборудования, для размещения которых не требуется разрешения на строительство (далее – объекты).

2. Координаты характерных точек границ земельного участка, предполагаемого к использованию, отображены на схеме границ, являющейся неотъемлемой частью настоящего распоряжения (приложение).

3. Срок использования земельного участка, указанного в пункте 1 настоящего распоряжения, – 11 месяцев.

4. Размер платы за использование земельного участка, указанного в пункте 1 настоящего распоряжения, определяется Управлением имущественных, земельных и жилищных отношений Администрации города Смоленска в соответствии с постановлением Администрации города Смоленска от 01.11.2023 № 3073-адм.

5. Филиалу ПАО «Россети Центр» - «Смоленскэнерго»:

5.1. Выполнить требования о приведении земельного участка в состояние, пригодное для использования в соответствии с видом разрешенного использования, и о проведении необходимых работ по рекультивации в случае, если использование земельного участка приведет к порче или уничтожению плодородного слоя почвы в границах земельного участка, указанного в пункте 1 настоящего распоряжения.

5.2. Обеспечить установление охранных зон в соответствии с требованиями федерального законодательства.

5.3. Использовать земельный участок, указанный в пункте 1 настоящего распоряжения, в зоне прохождения инженерной и транспортной инфраструктур, а также в зонах с особыми условиями использования территории в соответствии с установленным правовым режимом.

6. Приемку в эксплуатацию объектов необходимо осуществлять с участием представителя Администрации города Смоленска.


7. Администрация города Смоленска оставляет за собой право предоставлять земельный участок, указанный в пункте 1 настоящего распоряжения, физическому или юридическому лицу без прекращения предоставленного настоящим распоряжением права использования земельного участка.

8. Управлению информационных технологий Администрации города Смоленска разместить настоящее распоряжение на официальном сайте Администрации города Смоленска.

Глава города Смоленска

А.А. Новиков

ЧЕРТЕЖ РАЗМЕЩЕНИЯ ОБЪЕКТА
на предлагаемых к использованию землях (Лист 3)

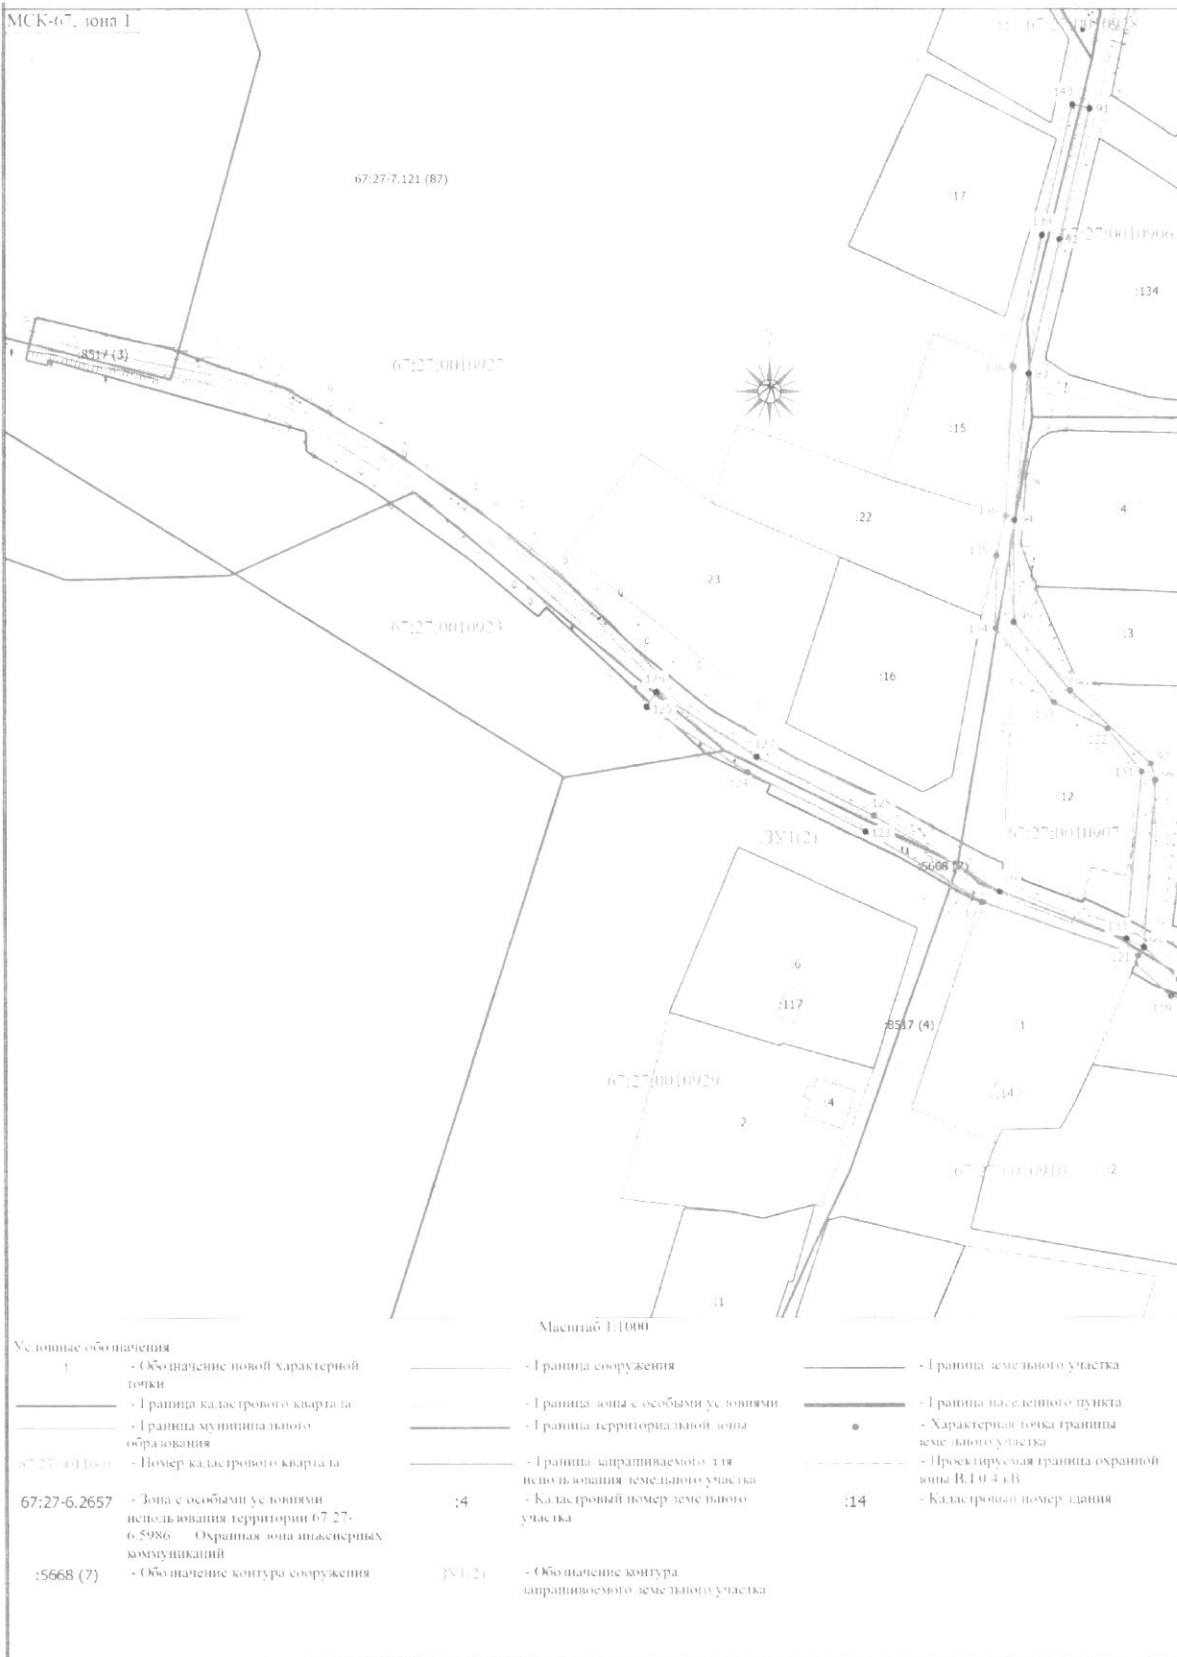

Масштаб 1:1000

Условные обозначения

- | | | | | | |
|---------------|--|------|---|----|---|
| 1 | - Обозначение полевой характерной точки | — | - Граница сооружения | — | - Граница земельного участка |
| — | - Граница кадастрового квартала | — | - Граница зоны с особыми условиями | — | - Граница населенного пункта |
| — | - Граница муниципального образования | — | - Граница территориальной зоны | • | - Характерная точка границы земельного участка |
| 67:27-0010910 | - Номер кадастрового квартала | — | - Граница запрашиваемого для использования земельного участка | — | - Проектируемая граница охранный зоны В.1.0.4.В |
| 67:27-6.2657 | - Зона с особыми условиями использования территории 67-27-6.5986 - Охранная зона инженерных коммуникаций | 14 | - Кадастровый номер земельного участка | 14 | - Кадастровый номер здания |
| 5668 (7) | - Обозначение контура сооружения | 11,2 | - Обозначение контура запрашиваемого земельного участка | | |

Заявитель:
Начальник управления
технологическим развитием
и цифровизацией

О.Ю. Друтович


ЧЕРТЕЖ РАЗМЕЩЕНИЯ ОБЪЕКТА
на предполагаемых и прилегающих землях (Лист 4)

МСК-67, зона I



Масштаб 1:1000

Условные обозначения		
1	- Обозначение новой характерной точки	- Граница сооружения
—	- Граница кадастрового квартала	- Граница зоны с особыми условиями
—	- Граница территориальной зоны	●
—	- Граница запрашиваемого для целей планировки земельного участка	- Характерная точка границы земельного участка
:131	- Кадастровый номер земельного участка	- Проектируемая граница охранной зоны ВЛ 0,4 кВ
67:27-7.121 (93)	- Территориальная зона 67:27-7.121 Жилая зона	:10
337(1)	- Обозначение контура запрашиваемого земельного участка	- Кадастровый номер здания
		:13 (1)
		- Обозначение контура земельного участка
		:5668 (3)
		- Обозначение контура сооружения
		:126 (1)
		- Обозначение контура здания
		67:27:0011601
		- Граница земельного участка
		67:27-6.2583
		- Граница муниципального образования
		- Номер кадастрового квартала
		67:27-6.5986
		- Зона с особыми условиями землепользования территории 67:27-6.5986 Охранная зона инженерных коммуникаций
		- Обозначение контура здания

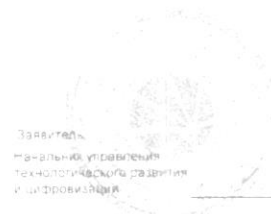

ЧЕРТЕЖ РАЗМЕЩЕНИЯ ОБЪЕКТА
на предельных землях к использованию земель (Лист 5)



Заявитель:
Начальник управления
технологического развития
и цифровизации

О.Ю. Докучаев