



АДМИНИСТРАЦИЯ ГОРОДА СМОЛЕНСКА

РАСПОРЯЖЕНИЕ

от 27.10.2025 № 1954-флгм

Об использовании земельных участков в городе Смоленске без их предоставления и установления сервитута, публичного сервитута

В соответствии с Земельным кодексом Российской Федерации, постановлениями Правительства Российской Федерации от 03.12.2014 № 1300 «Об утверждении перечня видов объектов, размещение которых может осуществляться на землях или земельных участках, находящихся в государственной или муниципальной собственности, без предоставления земельных участков и установления сервитутов», Администрации Смоленской области от 28.05.2015 № 302 «Об утверждении Положения о порядке и условиях размещения объектов на землях или земельных участках, находящихся в государственной или муниципальной собственности, без предоставления земельных участков и установления сервитутов, публичного сервитута», решением 69-й сессии Смоленского городского Совета IV созыва от 20.02.2015 № 1323 «Об определении уполномоченного органа на распоряжение земельными участками, государственная собственность на которые не разграничена, на территории города Смоленска», постановлениями Администрации города Смоленска от 15.11.2023 № 3206-адм «Об утверждении Административного регламента Администрации города Смоленска по предоставлению муниципальной услуги «Выдача разрешения на использование земель или земельного участка, которые находятся в государственной или муниципальной собственности, без предоставления земельных участков и установления сервитута, публичного сервитута», от 01.11.2023 № 3073-адм «Об утверждении Правил определения размера платы за использование земельных участков, государственная собственность на которые не разграничена, на территории города Смоленска без предоставления земельных участков и установления сервитутов, публичного сервитута для размещения объектов, виды которых установлены постановлением Правительства Российской Федерации от 03.12.2014 № 1300 «Об утверждении перечня видов объектов, размещение

которых может осуществляться на землях или земельных участках, находящихся в государственной или муниципальной собственности, без предоставления земельных участков и установления сервитутов», а также условий и сроков ее внесения» (далее - постановление Администрации города Смоленска от 01.11.2023 № 3073-адм), на основании заявления акционерного общества «Газпром газораспределение Смоленск» (далее – АО «Газпром газораспределение Смоленск») от 25.09.2025, руководствуясь Уставом города Смоленска:

1. Предоставить АО «Газпром газораспределение Смоленск» (ОГРН 1026701455329, ИНН 6731011930) право использовать без предоставления и установления сервитута, публичного сервитута для нефтепроводов и нефтепродуктопроводов диаметром DN 300 и менее, газопроводов и иных трубопроводов давлением до 1,2 Мпа, для размещения которых не требуется разрешения на строительство (далее – объекты):

- земельный участок площадью 202 кв. м, отнесенный к категории земель населенных пунктов, находящийся на землях, государственная собственность на которые не разграничена, расположенный по адресу (иное описание местоположения): Российская Федерация, Смоленская область, городской округ город Смоленск, город Смоленск, в районе садоводческого товарищества «Подснежник», в границах кадастрового квартала 67:27:0012501;

- земельный участок площадью 291 кв. м, отнесенный к категории земель населенных пунктов, находящийся на землях, государственная собственность на которые не разграничена, расположенный по адресу (иное описание местоположения): Российская Федерация, Смоленская область, городской округ город Смоленск, город Смоленск, в районе садоводческого товарищества «Подснежник», в границах кадастрового квартала 67:27:0012501;

- земельный участок площадью 31 кв. м, отнесенный к категории земель населенных пунктов, находящийся на землях, государственная собственность на которые не разграничена, расположенный по адресу (иное описание местоположения): Российская Федерация, Смоленская область, городской округ город Смоленск, город Смоленск, улица 2-й Красный Ручей, в районе дома 30, в границах кадастровых кварталов 67:27:0014508, 67:27:0014503;

- земельный участок площадью 38 кв. м, отнесенный к категории земель населенных пунктов, находящийся на землях, государственная собственность на которые не разграничена, расположенный по адресу (иное описание местоположения): Российская Федерация, Смоленская область, городской округ город Смоленск, город Смоленск, улица Гвоздовская, в районе дома 31, в границах кадастрового квартала 67:27:0010907;

- земельный участок площадью 24 кв. м, отнесенный к категории земель населенных пунктов, находящийся на землях, государственная собственность на которые не разграничена, расположенный по адресу (иное описание местоположения): Российская Федерация, Смоленская область, городской округ город Смоленск, город Смоленск, улица Летняя, в районе участка 4, в границах кадастрового квартала 67:27:0030729;

- земельный участок площадью 32 кв. м, отнесенный к категории земель населенных пунктов, находящийся на землях, государственная собственность на которые не разграничена, расположенный по адресу (иное описание местоположения): Российская Федерация, Смоленская область, городской округ город Смоленск, город Смоленск, улица Пролетарская, в районе дома 54, в границах кадастровых кварталов 67:27:0014549, 67:27:0014550.

2. Координаты характерных точек границ земельных участков, предполагаемых к использованию, отображены на схемах границ, являющихся неотъемлемой частью настоящего распоряжения (приложения № 1 - 6).

3. Срок использования земельных участков, указанных в пункте 1 настоящего распоряжения, - 11 месяцев.

4. Размер платы за использование земельных участков, указанных в пункте 1 настоящего распоряжения, определяется Управлением имущественных, земельных и жилищных отношений Администрации города Смоленска в соответствии с постановлением Администрации города Смоленска от 01.11.2023 № 3073-адм.

5. АО «Газпром газораспределение Смоленск»:

5.1. Выполнить требования о приведении земельных участков в состояние, пригодное для использования в соответствии с видом разрешенного использования, и о проведении необходимых работ по рекультивации в случае, если использование земельных участков приведет к порче или уничтожению плодородного слоя почвы в границах земельных участков, указанных в пункте 1 настоящего распоряжения.

5.2. Обеспечить установление охранных зон в соответствии с требованиями федерального законодательства.

5.3. Использовать земельные участки, указанные в пункте 1 настоящего распоряжения, в зоне прохождения инженерной и транспортной инфраструктур, а также в зонах с особыми условиями использования территории в соответствии с установленным правовым режимом.

6. Приемку в эксплуатацию объектов необходимо осуществлять с участием представителя Администрации города Смоленска.

7. Администрация города Смоленска оставляет за собой право предоставлять земельные участки, указанные в пункте 1 настоящего распоряжения, физическому или юридическому лицу без прекращения предоставленного настоящим распоряжением права использования земельных участков.

8. Управлению информационных технологий Администрации города Смоленска разместить настоящее распоряжение на официальном сайте Администрации города Смоленска.

Глава города Смоленска

А.А. Новиков

№ 1954-1/2021 от «27» 10 2025 г.

СХЕМА ГРАНИЦ
предполагаемых к использованию земель или части земельного участка
на кадастровом плане территории

Наименование планируемого к размещению объекта: Нефтепроводы и нефтепродуктопроводы диаметром DN 300 и менее, газопроводы и иные трубопроводы давлением до 1,2 Мпа, для размещения которых не требуется разрешения на строительство

Местоположение объекта и кадастровый номер земельного участка (кадастровый номер кадастрового квартала в случае, если земельный участок не поставлен на государственный кадастровый учет): Российская Федерация, Смоленская область, городской округ г. Смоленск, г. Смоленск, в районе ст Подснежник, в границах кадастрового квартала 67:27:0012501

Площадь предполагаемых к использованию земель или земельного участка: 202 кв.м.

Категория земель: Земли населенных пунктов

Вид разрешенного использования земель или земельного участка (в соответствии с правилами землепользования и застройки соответствующего муниципального образования Смоленской области): Предоставление коммунальных услуг (3.1.1)

Ограничения использования земель или земельного участка, в том числе: -

наличие объектов инженерной инфраструктуры и их характеристики: ЛЭП, существующий газопровод

наличие объектов транспортной инфраструктуры и их характеристики: проезд

наличие и параметры охранных, санитарно-защитных и иных зон, в том числе проектируемых ЗОУИТ: -

наличие особо охраняемых природных территорий, объектов культурного наследия, иных территорий и объектов, ограничивающих использование земельного участка: —

Чертеж размещения объекта на предполагаемых к использованию землях государственной собственности, выполненный на основе материалов инженерно-геодезических изысканий в масштабе 1:2000 - 1:250 с учетом сведений государственного кадастра недвижимости или картографической основе государственного кадастра недвижимости

представлен далее

План-схема трассы газопровода М 1:500

67:27:0012501:96
67:27:0012501:95
67:27:0012501:107
67:27:0012501:108
67:27:0012501:109
67:27:0012501:109
67:27:0012501:109

Уз. 5А
Заглушка Дн63
на границе участка
(граница проектирования)

Внимание!
Пересечение с ВЛ-0.4 кВ

Уз. 3А
Заглушка Дн110
ГП ПЭ100ГАЗ SDR17.6 Дн110х6.3
L=1.0м
ГП ПЭ100ГАЗ SDR17.6 Дн110х6.3
L=51.0м
ГП ПЭ100ГАЗ SDR17.6 Дн110х6.3
L=52.0м
Уз. 4
Муфта редукционная Дн110х63
берега Д 15
ГП ПЭ100ГАЗ SDR17.6 Дн110х6.3
L=1.0м
Уз. 3
Тройник равнопроходный Дн110х110х110

Уз. 6
Заглушка Дн63
ГП ПЭ100ГАЗ SDR17.6 Дн110х6.3
L=2.0м
Уз. 5
Седловой отвод с фланцем

Уз. 3 УП
160° R=2750

берега 15

Внимание!
Перед началом работ вызвать представителей
и(или) владельцев подземных коммуникаций.
При обнаружении коммуникаций не нанесенных
на плане, произвести шурфовку и их пересечение
вручную

Внимание!
Эл.кабель 0.4 кВ (подземный) нанесен на плане ориенти
— — — эл.кабель 0.4 кВ (подземный)

Примечание:
1. Линейная протяженность газопровода от точки присоединения к суи

СЛУЖБЕНИЧКИХ ИЛИ ПОСРЕДСТВУЮЩИХ РАБОТУ ПРЕДПРИЯТИЯ ИЛИ

№ 1954-л/зг от «27» 10 2025 г.


СХЕМА ГРАНИЦ
предполагаемых к использованию земель или части земельного участка
на кадастровом плане территории

Наименование планируемого к размещению объекта: Нефтепроводы и нефтепродуктопроводы диаметром DN 300 и менее, газопроводы и иные трубопроводы давлением до 1,2 Мпа, для размещения которых не требуется разрешения на строительство
Местоположение объекта и кадастровый номер земельного участка (кадастровый номер кадастрового квартала в случае, если земельный участок не поставлен на государственный кадастровый учет): <u>Российская Федерация, Смоленская область, городской округ г. Смоленск, г. Смоленск, в районе ст Подснежник, в границах кадастрового квартала 67:27:0012501</u>
Площадь предполагаемых к использованию земель или земельного участка: <u>291 кв.м.</u>
Категория земель: Земли населенных пунктов
Вид разрешенного использования земель или земельного участка (в соответствии с правилами землепользования и застройки соответствующего муниципального образования Смоленской области): Предоставление коммунальных услуг (3.1.1)
Ограничения использования земель или земельного участка, в том числе: -
наличие объектов инженерной инфраструктуры и их характеристики: ЛЭП, существующий газопровод
наличие объектов транспортной инфраструктуры и их характеристики: проезд
наличие и параметры охранных, санитарно-защитных и иных зон, в том числе проектируемых ЗОУИТ: -
наличие особо охраняемых природных территорий, объектов культурного наследия, иных территорий и объектов, ограничивающих использование земельного участка: —

Чертеж размещения объекта на предполагаемых к использованию землях государственной собственности, выполненный на основе материалов инженерно-геодезических изысканий в масштабе 1:2000 - 1:250 с учетом сведений государственного кадастра недвижимости или картографической основе государственного кадастра недвижимости

представлен далее

ЧЕРТЕЖ РАЗМЕЩЕНИЯ ОБЪЕКТА на предполагаемых к использованию землях (земельном участке)

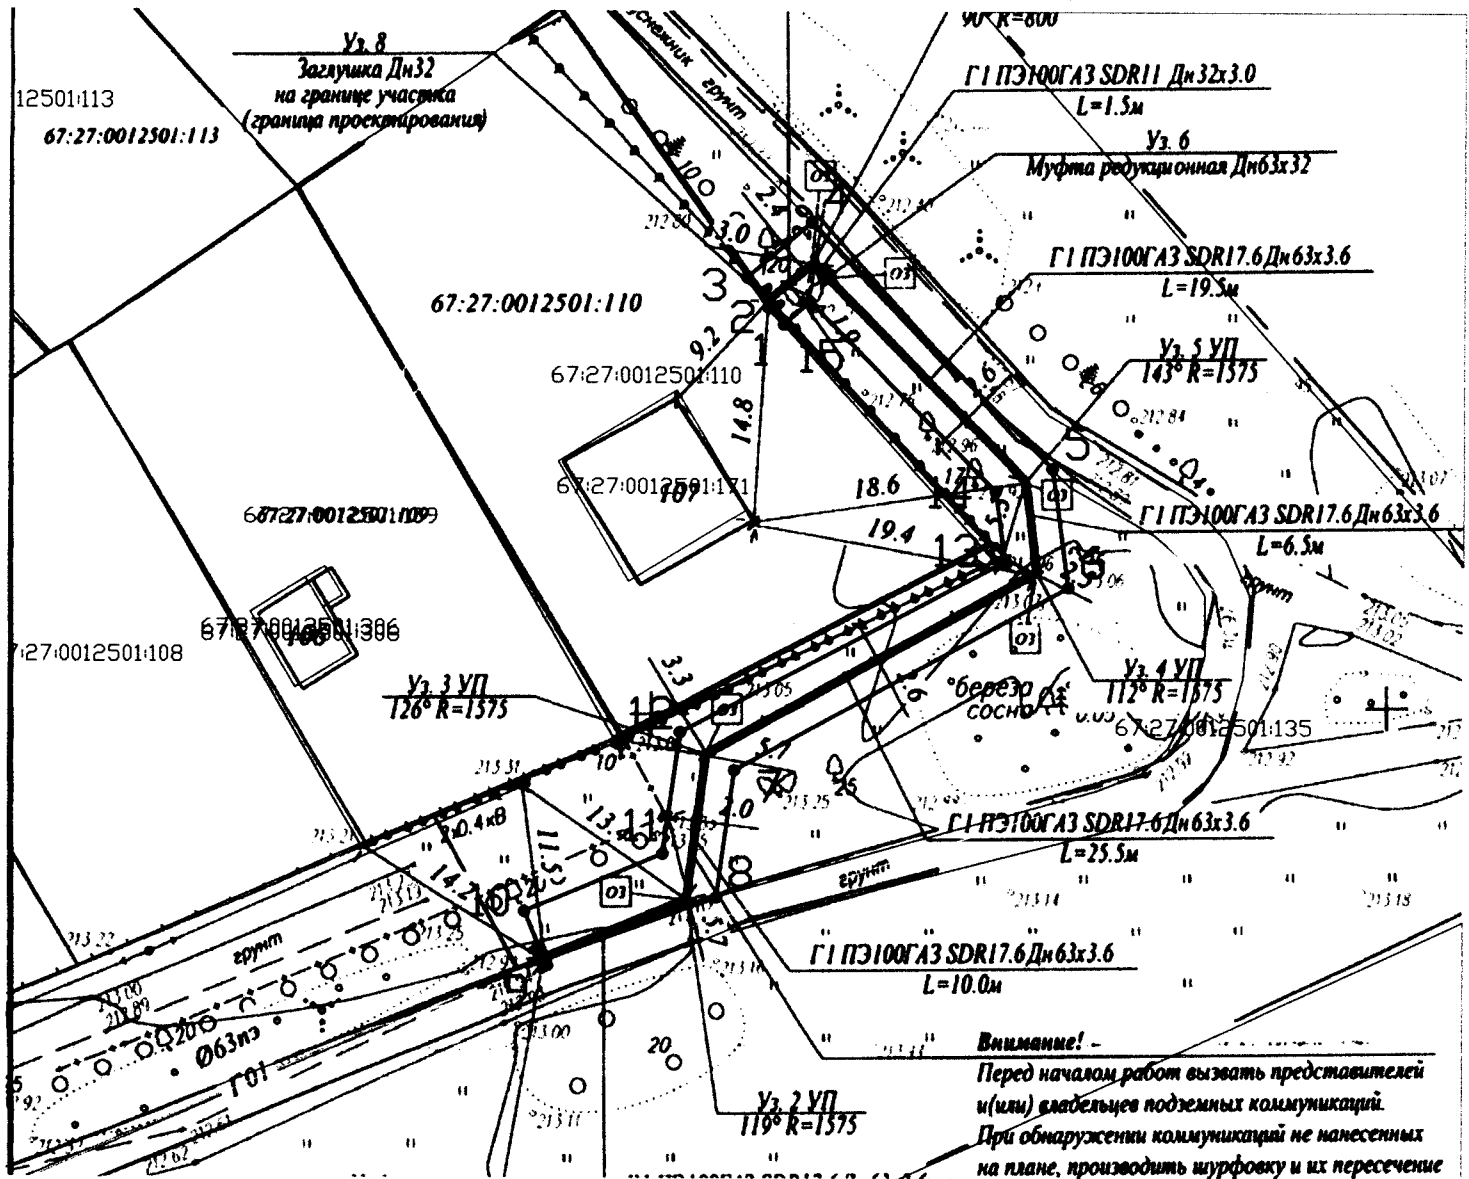

Масштаб 1:500

Каталог координат характерных точек границ территории

Номер точки	X	Y	Длина стороны, м	Дирекционный угол
1	462876.4	1215409.26	1.54	317°44'5"
2	462877.54	1215408.23	2.48	324°26'46"
3	462879.55	1215406.79	5.72	49°41'12"
4	462883.25	1215411.15	23.26	135°10'7"
5	462866.76	1215427.55	8.02	172°5'34"
6	462858.81	1215428.65	25.74	241°26'12"
7	462846.51	1215406.05	8.63	188°6'28"
8	462837.96	1215404.83	12.35	250°3'18"
9	462833.75	1215393.22	3.52	336°52'29"
10	462836.99	1215391.84	10.13	67°32'17"
11	462840.86	1215401.2	8.28	8°28"
12	462849.06	1215402.37	24.81	62°30'29"
13	462860.51	1215424.38	4.78	352°5'34"
14	462865.25	1215423.72	17.92	315°5'3"
15	462877.94	1215411.07	2.37	229°33'26"
1	462876.4	1215409.26		

Площадь участка 290.9 кв.м

Условные обозначения:

- :72 - границы земельных участков, сведения о которых содержатся в ГКН
- :540 - контура зданий, сооружений, объектов незавершенного строительства, сведения о которых содержатся в ГКН
- границы кадастрового квартала
- границы образуемого земельного участка для строительства газопровода
- ¹ - обозначение характерных точек границ

Заявитель:



Экспликация земель: земли муниципальной собственности - 291 кв.м.

№ 1954 / л от «27» 10 2025 г.


СХЕМА ГРАНИЦ
предполагаемых к использованию земель или части земельного участка
на кадастровом плане территории

Наименование планируемого к размещению объекта: Нефтепроводы и нефтепродуктопроводы диаметром DN 300 и менее, газопроводы и иные трубопроводы давлением до 1,2 Мпа, для размещения которых не требуется разрешения на строительство
Местоположение объекта и кадастровый номер земельного участка (кадастровый номер кадастрового квартала в случае, если земельный участок не поставлен на государственный кадастровый учет): <u>Российская Федерация, Смоленская область, городской округ г. Смоленск, ул. 2-й Красный ручей, в районе д.30, в границах кадастрового квартала 67:27:0014508, 67:27:0014503</u>
Площадь предполагаемых к использованию земель или земельного участка: 31 кв.м.
Категория земель: Земли населенных пунктов
Вид разрешенного использования земель или земельного участка (в соответствии с правилами землепользования и застройки соответствующего муниципального образования Смоленской области): Предоставление коммунальных услуг (3.1.1)
Ограничения использования земель или земельного участка, в том числе: -
наличие объектов инженерной инфраструктуры и их характеристики: ЛЭП, существующий газопровод
наличие объектов транспортной инфраструктуры и их характеристики: проезд
наличие и параметры охранных, санитарно-защитных и иных зон, в том числе проектируемых ЗОУИТ: <u>67:27-6.4581-Охранная зона (трубопровода) газопровода</u>
наличие особо охраняемых природных территорий, объектов культурного наследия, иных территорий и объектов, ограничивающих использование земельного участка: —

Чертеж размещения объекта на предполагаемых к использованию землях государственной собственности, выполненный на основе материалов инженерно-геодезических изысканий в масштабе 1:2000 - 1:250 с учетом сведений государственного кадастра недвижимости или картографической основе государственного кадастра недвижимости

представлен далее

ЧЕРТЕЖ РАЗМЕЩЕНИЯ ОБЪЕКТА
на предполагаемых к использованию землях (земельном участке)

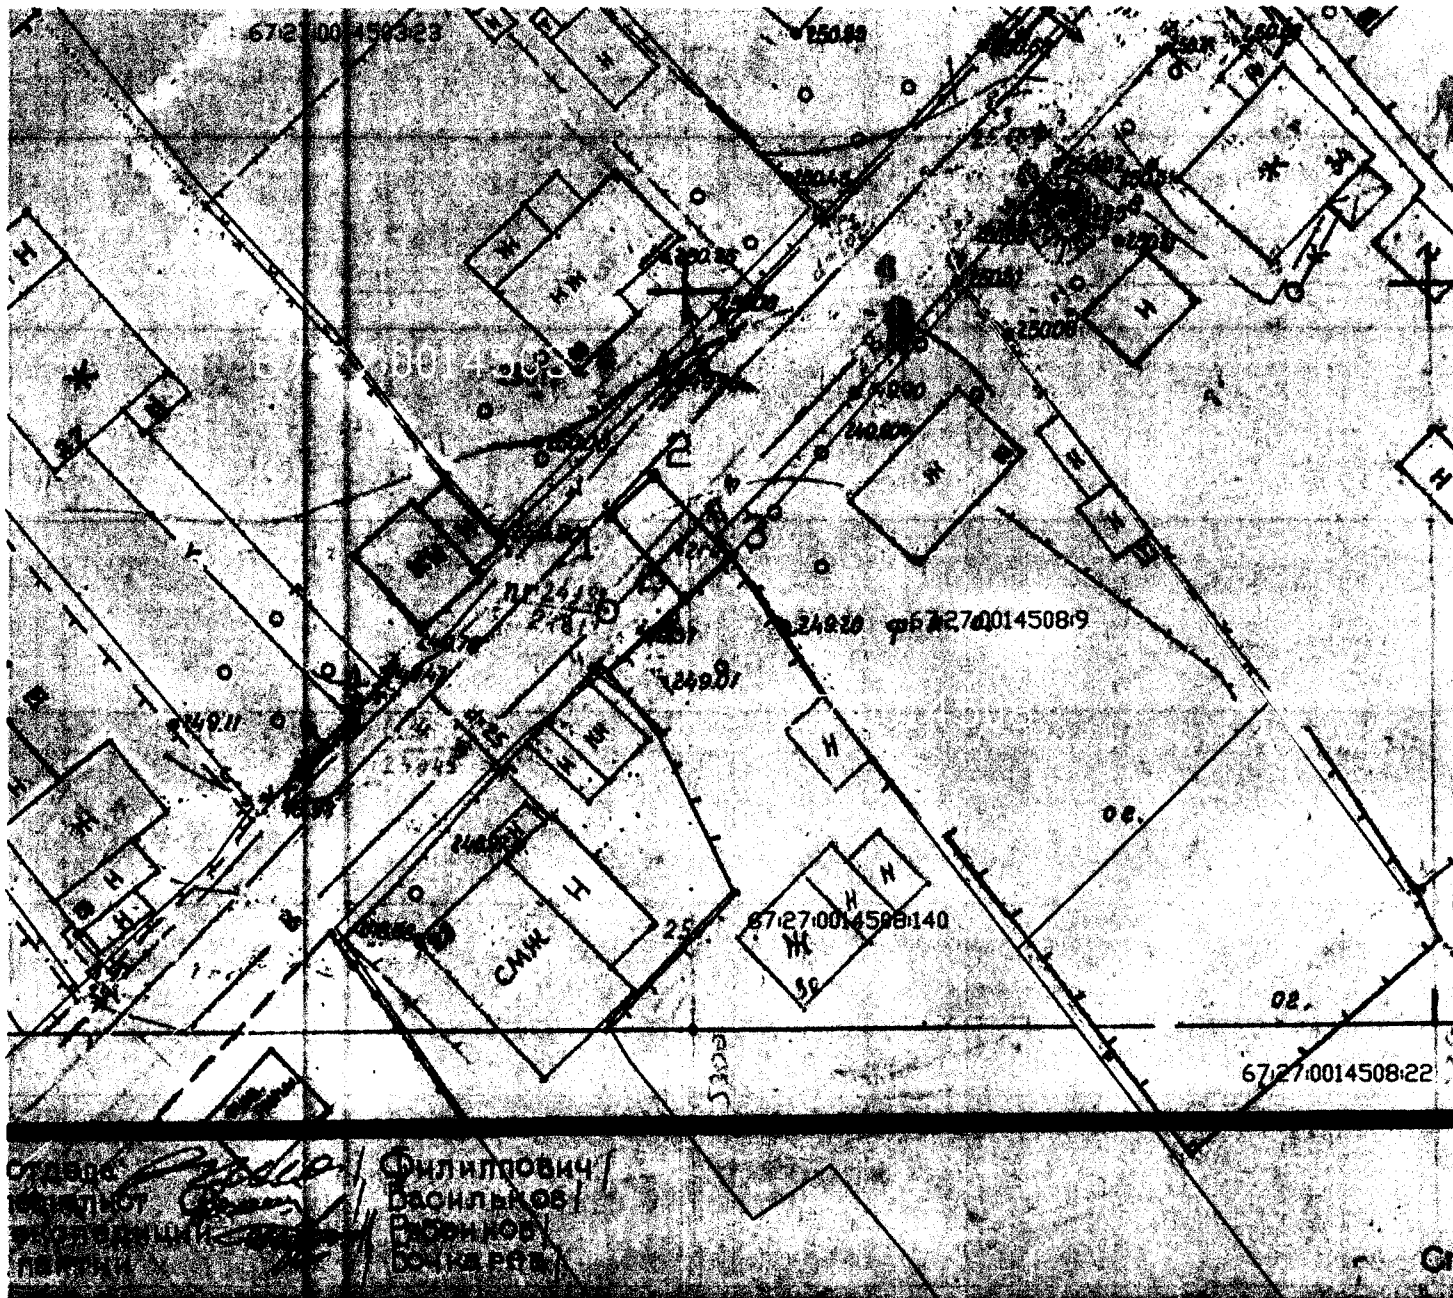

Масштаб 1:500

Каталог координат характерных точек границ территории

Номер точки	X	Y	Длина стороны, м	Дирекционный угол
1	464838.56	1227440.13	4	4759'49"
2	464841.23	1227443.1		136'31'15"
3	464835.78	1227448.27		227'39'29"
4	464832.96	1227445.17		31759'47"
1	464838.56	1227440.13	7.52	
			4.19	
			7.54	

Площадь участка 30.83 кв.м

Условные обозначения:

- :72 - границы земельных участков, сведения о которых содержатся в ГКН
- :90 - контура зданий, сооружений, объектов незавершенного строительства, сведения о которых содержатся в ГКН

- границы кадастрового квартала

- границы образуемого земельного участка для строительства газопровода

•¹ - обозначение характерных точек границ

Экспликация земель: земли муниципальной собственности - 31 кв.м.

Заявитель:



для юридических лиц и индивидуальных предпринимателей

№ 1954-1/а от «27» 10 2025 г.

СХЕМА ГРАНИЦ
предполагаемых к использованию земель или части земельного участка
на кадастровом плане территории

Наименование планируемого к размещению объекта: Нефтепроводы и нефтепродуктопроводы диаметром DN 300 и менее, газопроводы и иные трубопроводы давлением до 1,2 Мпа, для размещения которых не требуется разрешения на строительство

Местоположение объекта и кадастровый номер земельного участка (кадастровый номер кадастрового квартала в случае, если земельный участок не поставлен на государственный кадастровый учет): Российская Федерация, Смоленская область, городской округ г. Смоленск, г. Смоленск, ул. Гвоздовска, в районе д.31, в границах кадастрового квартала 67:27:0010907

Площадь предполагаемых к использованию земель или земельного участка: 38 кв.м.

Категория земель: Земли населенных пунктов

Вид разрешенного использования земель или земельного участка (в соответствии с правилами землепользования и застройки соответствующего муниципального образования Смоленской области): Предоставление коммунальных услуг (3.1.1)

Ограничения использования земель или земельного участка, в том числе: -

наличие объектов инженерной инфраструктуры и их характеристики: ЛЭП, существующий газопровод

наличие объектов транспортной инфраструктуры и их характеристики: проезд

наличие и параметры охранных, санитарно-защитных и иных зон, в том числе проектируемых ЗОУИТ: -

наличие особо охраняемых природных территорий, объектов культурного наследия, иных территорий и объектов, ограничивающих использование земельного участка: —

Чертеж размещения объекта на предполагаемых к использованию землях государственной собственности, выполненный на основе материалов инженерно-геодезических изысканий в масштабе 1:2000 - 1:250 с учетом сведений государственного кадастра недвижимости или картографической основе государственного кадастра недвижимости

представлен далее

ЧЕРТЕЖ РАЗМЕЩЕНИЯ ОБЪЕКТА на предполагаемых к использованию землях (земельном участке)



Масштаб 1:500

Каталог координат характерных точек границ территории

Номер точки	X	Y	Длина стороны м	Дирекционный угол
1	464770.21	1211702.41	4.76	123°1'44"
2	464774.86	1211703.44	9.54	131°53'50"
3	464768.49	1211710.54	4.39	194°73'29"
4	464764.23	1211709.47	9.25	310°17'46"
1	464770.21	1211702.41		

Площадь участка 38.02 кв.м

Условные обозначения:

□:72 - границы земельных участков, сведения о которых содержатся в ГКН

□:50 - контура зданий, сооружений, объектов незавершенного строительства, сведения о которых содержатся в ГКН

- границы кадастрового квартала

□ - границы образуемого земельного участка для строительства газопровода

●¹ - обозначение характерных точек границ

Экспликация земель: земли муниципальной собственности - 38 кв.м.

Заявитель:



или юридическим лицом или индивидуальным предпринимателем

№ 1954-р/кв от «27» 10 2025 г.


СХЕМА ГРАНИЦ
предполагаемых к использованию земель или части земельного участка
на кадастровом плане территории

Наименование планируемого к размещению объекта: Нефтепроводы и нефтепродуктопроводы диаметром DN 300 и менее, газопроводы и иные трубопроводы давлением до 1,2 Мпа, для размещения которых не требуется разрешения на строительство
Местоположение объекта и кадастровый номер земельного участка (кадастровый номер кадастрового квартала в случае, если земельный участок не поставлен на государственный кадастровый учет): <u>Российская Федерация, Смоленская область, городской округ г. Смоленск, ул. Летняя, в районе уч. 4, в границах кадастрового квартала 67:27:0030729</u>
Площадь предполагаемых к использованию земель или земельного участка: 24 кв.м.
Категория земель: Земли населенных пунктов
Вид разрешенного использования земель или земельного участка (в соответствии с правилами землепользования и застройки соответствующего муниципального образования Смоленской области): Предоставление коммунальных услуг (3.1.1)
Ограничения использования земель или земельного участка, в том числе: -
наличие объектов инженерной инфраструктуры и их характеристики: ЛЭП, существующий газопровод
наличие объектов транспортной инфраструктуры и их характеристики: проезд
наличие и параметры охранных, санитарно-защитных и иных зон, в том числе проектируемых ЗОУИТ: -
наличие особо охраняемых природных территорий, объектов культурного наследия, иных территорий и объектов, ограничивающих использование земельного участка: —

Чертеж размещения объекта на предполагаемых к использованию землях государственной собственности, выполненный на основе материалов инженерно-геодезических изысканий в масштабе 1:2000 - 1:250 с учетом сведений государственного кадастра недвижимости или картографической основе государственного кадастра недвижимости

представлен далее

ЧЕРТЕЖ РАЗМЕЩЕНИЯ ОБЪЕКТА на предполагаемых к использованию землях (земельном участке)

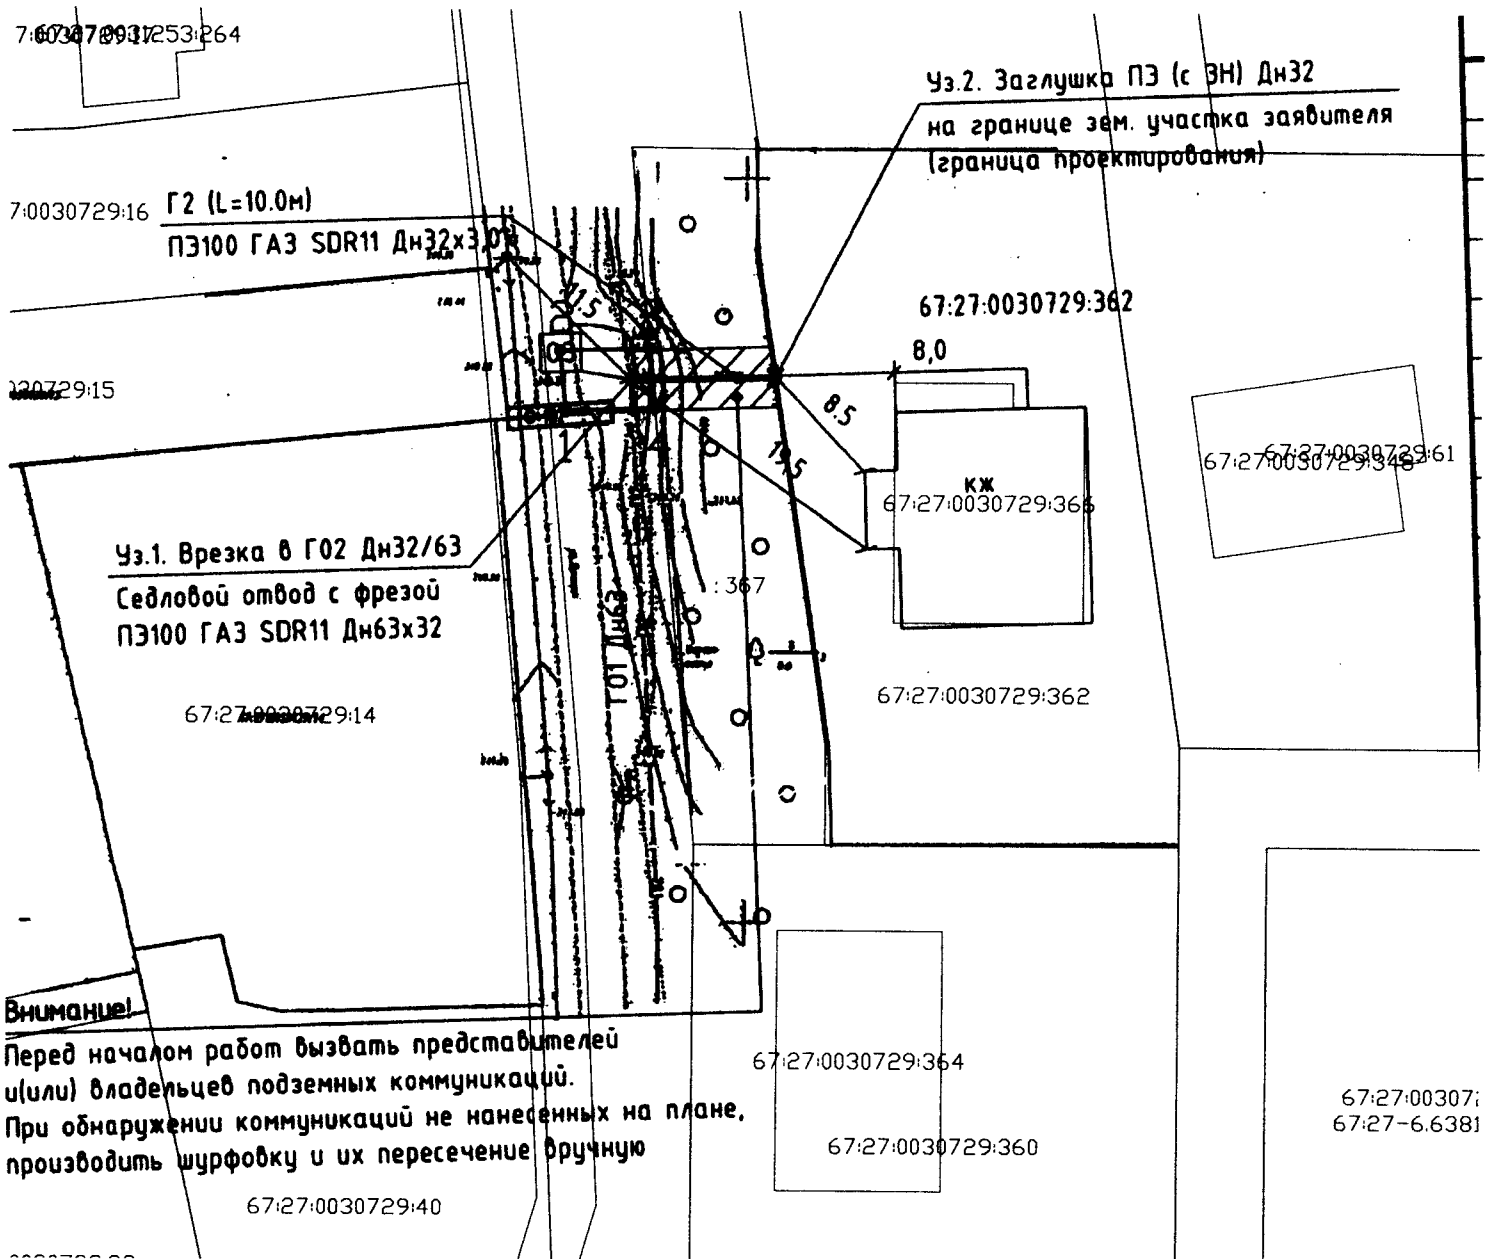

Масштаб 1:750

Условные обозначения:

- :72 - границы земельных участков, сведения о которых содержатся в ГКН
- :540 - контура зданий, сооружений, объектов незавершенного строительства, сведения о которых содержатся в ГКН
- границы кадастрового квартала
- границы образуемого земельного участка для строительства газопровода
- - обозначение характерных точек границ

Каталог координат характерных точек границ территории

Номер точки	X	Y	Длина стороны, м	Дирекционный угол
1	456634.38	1222337.73	4.04	354°17'35"
2	456638.4	1222337.33	6.06	88°44'15"
3	456638.53	1222343.39	3.99	174°34'25"
4	456634.56	1222343.76	6.04	268°18'43"
1	456634.38	1222337.73		

Площадь участка: 24.22 кв.м.

Экспликация земель: земли муниципальной собственности - 24 кв.м.

Заявитель:



М.П.

полномочный представитель предприятия

№ 1958/п.з. от «27» 10 2025 г.

СХЕМА ГРАНИЦ
предполагаемых к использованию земель или части земельного участка
на кадастровом плане территории

Наименование планируемого к размещению объекта: Нефтепроводы и нефтепродуктопроводы диаметром DN 300 и менее, газопроводы и иные трубопроводы давлением до 1,2 Мпа, для размещения которых не требуется разрешения на строительство
Местоположение объекта и кадастровый номер земельного участка (кадастровый номер кадастрового квартала в случае, если земельный участок не поставлен на государственный кадастровый учет): <u>Российская Федерация, Смоленская область, городской округ г. Смоленск, г. Смоленск, ул. Пролетарская, в районе д.54, в границах кадастрового квартала 67:27:0014549, 67:27:0014550</u>
Площадь предполагаемых к использованию земель или земельного участка: 32 кв.м.
Категория земель: Земли населенных пунктов
Вид разрешенного использования земель или земельного участка (в соответствии с правилами землепользования и застройки соответствующего муниципального образования Смоленской области): Предоставление коммунальных услуг (3.1.1)
Ограничения использования земель или земельного участка, в том числе: -
наличие объектов инженерной инфраструктуры и их характеристики: ЛЭП, существующий газопровод
наличие объектов транспортной инфраструктуры и их характеристики: проезд
наличие и параметры охранных, санитарно-защитных и иных зон, в том числе проектируемых ЗОУИТ: <u>67:27-6.4577-Охранная зона трубопровода (газопровода)</u>
наличие особо охраняемых природных территорий, объектов культурного наследия, иных территорий и объектов, ограничивающих использование земельного участка: —

Чертеж размещения объекта на предполагаемых к использованию землях государственной собственности, выполненный на основе материалов инженерно-геодезических изысканий в масштабе 1:2000 - 1:250 с учетом сведений государственного кадастра недвижимости или картографической основе государственного кадастра недвижимости

представлен далее

ЧЕРТЕЖ РАЗМЕЩЕНИЯ ОБЪЕКТА
на предполагаемых к использованию землях (земельном участке)



Масштаб 1:500

Каталог координат характерных точек границ территории

Номер точки	X	Y	Длина стороны	Дирекционный угол
1	462680.78	1228457.64	4.18	64°29'28"
2	462682.58	1228461.42	7.23	127°45'37"
3	462678.16	1228467.13	4	217°45'37"
4	462675	1228464.68	9.11	309°24'51"
1	462680.78	1228457.64		

Площадь участка 31.72 кв.м.

Условные обозначения:

□:72 - границы земельных участков, сведения о которых содержатся в ГКН

□:540 - контура зданий, сооружений, объектов незавершенного строительства, сведения о которых содержатся в ГКН

- границы кадастрового квартала

□ - границы образуемого земельного участка для строительства газопровода

● - обозначение характерных точек границ

Экспликация земель: земли муниципальной собственности - 32 кв.м.

Заявитель:



...юридических лиц и индивидуальных предпринимателей