



## АДМИНИСТРАЦИЯ ГОРОДА СМОЛЕНСКА

# РАСПОРЯЖЕНИЕ

от 03.12.2025 № 2192-1/агм

Об использовании земельного участка по улице Валентины Гризодубовой без его предоставления и установления сервитута, публичного сервитута

В соответствии с Земельным кодексом Российской Федерации, постановлениями Правительства Российской Федерации от 03.12.2014 № 1300 «Об утверждении перечня видов объектов, размещение которых может осуществляться на землях или земельных участках, находящихся в государственной или муниципальной собственности, без предоставления земельных участков и установления сервитутов», Администрации Смоленской области от 28.05.2015 № 302 «Об утверждении Положения о порядке и условиях размещения объектов на землях или земельных участках, находящихся в государственной или муниципальной собственности, без предоставления земельных участков и установления сервитутов, публичного сервитута», решением 69-й сессии Смоленского городского Совета IV созыва от 20.02.2015 № 1323 «Об определении уполномоченного органа на распоряжение земельными участками, государственная собственность на которые не разграничена, на территории города Смоленска», постановлениями Администрации города Смоленска от 15.11.2023 № 3206-адм «Об утверждении Административного регламента Администрации города Смоленска по предоставлению муниципальной услуги «Выдача разрешения на использование земель или земельного участка, которые находятся в государственной или муниципальной собственности, без предоставления земельных участков и установления сервитута, публичного сервитута», от 01.11.2023 № 3073-адм «Об утверждении Правил определения размера платы за использование земельных участков, государственная собственность на которые не разграничена, на территории города Смоленска без предоставления земельных участков и установления сервитутов, публичного сервитута для размещения объектов, виды которых установлены постановлением Правительства Российской Федерации

от 03.12.2014 № 1300 «Об утверждении перечня видов объектов, размещение которых может осуществляться на землях или земельных участках, находящихся в государственной или муниципальной собственности, без предоставления земельных участков и установления сервитутов», а также условий и сроков ее внесения» (далее – постановление Администрации города Смоленска от 01.11.2023 № 3073-адм), на основании решения Арбитражного суда Смоленской области от 24.11.2025 (дело № А62-7559/2025), заявления общества с ограниченной ответственностью «ЗемСервис» (далее – ООО «ЗемСервис») от 26.11.2025 № 319, руководствуясь Уставом города Смоленска:

1. Предоставить ООО «ЗемСервис» (ИНН 4028051210, ОГРН 1124028003219) право использовать без предоставления и установления сервитута, публичного сервитута земельный участок площадью 1 кв. м, отнесенный к категории земель населенных пунктов, находящийся на землях, государственная собственность на которые не разграничена, расположенный по адресу (иное описание местоположения): Российская Федерация, Смоленская область, город Смоленск, улица Валентины Гризодубовой, в границах кадастрового квартала 67:27:0013306, для линий связи, линейно-кабельных сооружений связи и иных сооружений связи, для размещения которых не требуется разрешения на строительство (далее – объекты).

2. Координаты характерных точек границ земельного участка, предполагаемого к использованию, отображены на схеме границ, являющейся неотъемлемой частью настоящего распоряжения (приложение).

3. Срок использования земельного участка, указанного в пункте 1 настоящего распоряжения, – 49 лет.

4. Размер платы за использование земельного участка, указанного в пункте 1 настоящего распоряжения, определяется Управлением имущественных, земельных и жилищных отношений Администрации города Смоленска в соответствии с постановлением Администрации города Смоленска от 01.11.2023 № 3073-адм.

5. ООО «ЗемСервис»:

5.1. Выполнить требования о приведении земельного участка в состояние, пригодное для использования в соответствии с видом разрешенного использования, и о проведении необходимых работ по рекультивации в случае, если использование земельного участка приведет к порче или уничтожению плодородного слоя почвы в границах земельного участка, указанного в пункте 1 настоящего распоряжения.

5.2. Обеспечить установление охранных зон в соответствии с требованиями федерального законодательства.

5.3. Использовать земельный участок, указанный в пункте 1 настоящего распоряжения, в зоне прохождения инженерной и транспортной инфраструктур, а также в зонах с особыми условиями использования территории в соответствии с установленным правовым режимом.

5.4. Получить согласие Управления архитектуры и градостроительства Администрации города Смоленска о видах и параметрах объектов до момента их установки.

6. Управлению архитектуры и градостроительства Администрации города Смоленска осуществить контроль за исполнением подпункта 5.4 пункта 5 настоящего распоряжения.

7. Приемку в эксплуатацию объектов необходимо осуществлять с участием представителя Администрации города Смоленска.

8. Администрация города Смоленска оставляет за собой право предоставлять земельный участок, указанный в пункте 1 настоящего распоряжения, физическому или юридическому лицу без прекращения предоставленного настоящим распоряжением права использования земельного участка.

9. Управлению информационных технологий Администрации города Смоленска разместить настоящее распоряжение на официальном сайте Администрации города Смоленска.

Глава города Смоленска


А.А. Новиков

№ 2192-1/кв от "03" 12 2025г

Наименование планируемого к размещению объекта: Линии связи, линейно-кабельные сооружения связи и иные сооружения связи, для размещения которых не требуется разрешения на строительство (антенно-мачтовое сооружение)  
(в соответствии с п.1 Постановления Правительства Российской Федерации №1300 от 3.12.2014г.)

и объектов, ограничивающих использование земельного участка: -

на предполагаемых к изъятию землях государственной собственности,  
выполненный на основе материалов инженерно-геодезических изысканий  
в масштабе 1:2000 - 1:500 с учетом сведений государственного кадастра недвижимости

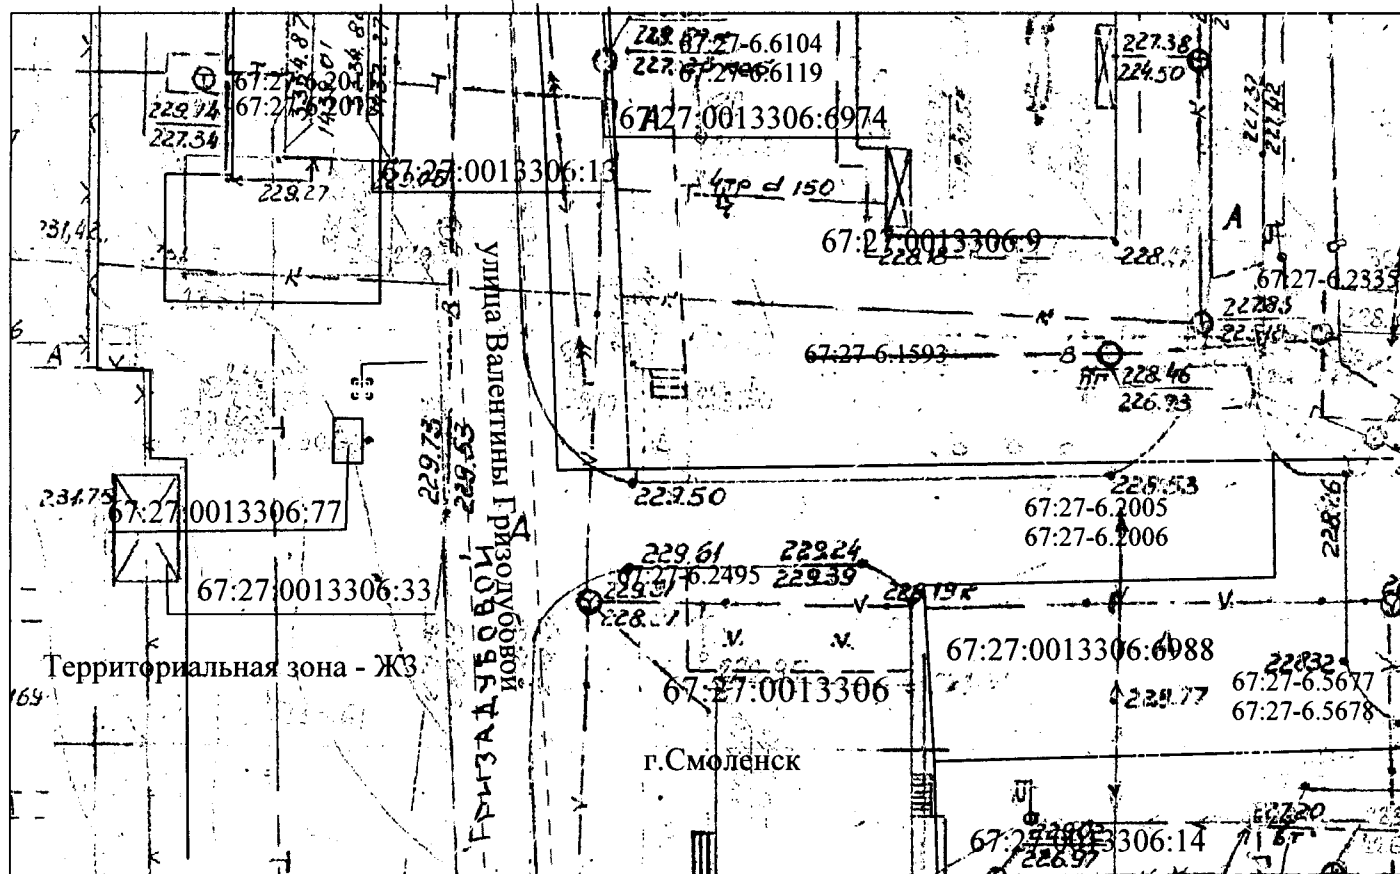

### Каталог координат образуемого земельного участка

| Номер точки | КООРДИНАТЫ |            | Дир.углы   | Меры линий,м | На точку |
|-------------|------------|------------|------------|--------------|----------|
|             | Х          | У          |            |              |          |
| 1           | 463418.07  | 1220703.87 | 90° 0' 0"  | 0.99         | 2        |
| 2           | 463418.07  | 1220704.86 | 180° 0' 0" | 0.99         | 3        |
| 3           | 463417.07  | 1220704.86 | 270° 0' 0" | 0.99         | 4        |
| 4           | 463417.07  | 1220703.87 | 0° 0' 0"   | 0.99         | 5        |
| 1           | 463418.07  | 1220703.87 | 0° 0' 0"   | 0.00         | 1        |

Заявитель \_\_\_\_\_ /Подов М.В/ Дата "26" июня 2025г.

Масштаб 1:500

- граница образуемого земельного участка
- граница кадастрового квартала
- дорога
- граница земельного участка включенная в ГКН
- и не изменяемая при проведении кадастровых работ

67-27/001/3306- номер кадастрового квартала

67-27/001/3306-77- номер образуемого земельного участка

67-27/001/3306-77- номер существующего земельного участка по сведениям ЕГРН

● - характеристика новой точки границ образуемого земельного участка