



АДМИНИСТРАЦИЯ ГОРОДА СМОЛЕНСКА

РАСПОРЯЖЕНИЕ

от 06.04.2026 № 570-Д/адм

Об использовании части земельного участка с кадастровым номером 67:27:0000000:2162 без ее предоставления и установления сервитута, публичного сервитута

В соответствии с Земельным кодексом Российской Федерации, постановлениями Правительства Российской Федерации от 03.12.2014 № 1300 «Об утверждении перечня видов объектов, размещение которых может осуществляться на землях или земельных участках, находящихся в государственной или муниципальной собственности, без предоставления земельных участков и установления сервитутов», Администрации Смоленской области от 28.05.2015 № 302 «Об утверждении Положения о порядке и условиях размещения объектов на землях или земельных участках, находящихся в государственной или муниципальной собственности, без предоставления земельных участков и установления сервитутов, публичного сервитута», решением 69-й сессии Смоленского городского Совета IV созыва от 20.02.2015 № 1323 «Об определении уполномоченного органа на распоряжение земельными участками, государственная собственность на которые не разграничена, на территории города Смоленска», постановлениями Администрации города Смоленска от 15.11.2023 № 3206-адм «Об утверждении Административного регламента Администрации города Смоленска по предоставлению муниципальной услуги «Выдача разрешения на использование земель или земельного участка, которые находятся в государственной или муниципальной собственности, без предоставления земельных участков и установления сервитута, публичного сервитута», от 01.11.2023 № 3073-адм «Об утверждении Правил определения размера платы за использование земельных участков, государственная собственность на которые не разграничена, на территории города Смоленска без предоставления земельных участков и установления сервитутов, публичного сервитута для размещения объектов, виды которых установлены постановлением Правительства Российской Федерации

от 03.12.2014 № 1300 «Об утверждении перечня видов объектов, размещение которых может осуществляться на землях или земельных участках, находящихся в государственной или муниципальной собственности, без предоставления земельных участков и установления сервитутов», а также условий и сроков ее внесения» (далее – постановление Администрации города Смоленска от 01.11.2023 № 3073-адм), на основании заявления акционерного общества специализированного застройщика «Ваш дом» (далее – АО специализированный застройщик «Ваш дом») от 17.02.2026 № 71, руководствуясь Уставом города Смоленска:

1. Предоставить АО специализированному застройщику «Ваш дом» (ИНН 6731039170, ОГРН 1026701461434) право использовать без предоставления и установления сервитута, публичного сервитута часть земельного участка с кадастровым номером 67:27:0000000:2162 площадью 1503 кв. м, отнесенного к категории земель населенных пунктов, находящегося на землях, государственная собственность на которые не разграничена, расположенного по адресу (иное описание местоположения): Российская Федерация, Смоленская область, город Смоленск, Краснинское шоссе, для проездов, в том числе вдольтрассовых, и подъездных дорог, для размещения которых не требуется разрешения на строительство (далее – объекты).

2. Координаты характерных точек границ части земельного участка, предполагаемой к использованию, отображены на схеме границ, являющейся неотъемлемой частью настоящего распоряжения (приложение).

3. Срок использования части земельного участка, указанной в пункте 1 настоящего распоряжения, – 10 лет.

4. Размер платы за использование части земельного участка, указанной в пункте 1 настоящего распоряжения, определяется Управлением имущественных, земельных и жилищных отношений Администрации города Смоленска в соответствии с постановлением Администрации города Смоленска от 01.11.2023 № 3073-адм.

5. АО специализированному застройщику «Ваш дом»:

5.1. Выполнить требования о приведении части земельного участка в состояние, пригодное для использования в соответствии с видом разрешенного использования, и о проведении необходимых работ по рекультивации в случае, если использование части земельного участка приведет к порче или уничтожению плодородного слоя почвы в границах части земельного участка, указанной в пункте 1 настоящего распоряжения.

5.2. Использовать часть земельного участка, указанную в пункте 1 настоящего распоряжения, в зоне прохождения инженерной и транспортной инфраструктур, в зонах с особыми условиями использования территории, а также с учетом требований Федерального закона от 29.12.2017 № 443-ФЗ «Об организации дорожного движения в Российской Федерации и о внесении изменений в отдельные законодательные акты Российской Федерации».

5.3. Получить согласие Управления транспорта и дорожного хозяйства Администрации города Смоленска о видах и параметрах объектов до момента их размещения.

6. Управлению транспорта и дорожного хозяйства Администрации города Смоленска осуществить контроль за исполнением подпункта 5.3 пункта 5 настоящего распоряжения.

7. Приемку в эксплуатацию объектов необходимо осуществлять с участием представителя Администрации города Смоленска.

8. Администрация города Смоленска оставляет за собой право предоставлять часть земельного участка, указанную в пункте 1 настоящего распоряжения, физическому или юридическому лицу без прекращения предоставленного настоящим распоряжением права использования части земельного участка.

9. Управлению информационных технологий Администрации города Смоленска разместить настоящее распоряжение на официальном сайте Администрации города Смоленска.

Глава города Смоленска



А.А. Новиков

Приложение
к распоряжению Администрации
города Смоленска

от 06.04.2026 570-flags

**Схема границ
предполагаемых к использованию земель
или части земельного участка на кадастровом плане территории**

Наименование планируемого к размещению объекта: *Проезды, в том числе вдольтрассовые, и подъездные дороги, для размещения которых не требуется разрешения на строительство.*

Местоположение объекта и кадастровый номер земельного участка (кадастровый номер кадастрового квартала, в случае если земельный участок не поставлен на государственный кадастровый учет):

Российская Федерация, Смоленская область, городской округ город Смоленск, город Смоленск, шоссе Краснинское, кадастровый номер земельного участка 67:27:0000000:2162

Площадь предполагаемых к использованию земель или земельного участка: *2162:3У1 - 1503 м²*

Вид разрешенного использования земель или земельного участка: *Улично-дорожная сеть ;*

Ограничения использования земель или земельного участка, в том числе:

наличие объектов инженерной инфраструктуры и их характеристики: *электросети; газопровод, канализация*

наличие объектов транспортной инфраструктуры и их характеристики: *твердое покрытие (асфальт)*


наличие и параметры охранных, санитарно-защитных и иных зон, в том числе проектируемых: *67:27-6.5569*

наличие санитарной охраны источника водоснабжения и водопровода питьевого назначения: *отсутствуют*

наличие особо охраняемых природных территорий, объектов культурного наследия, иных территорий и объектов, ограничивающих использование земельного участка: *отсутствуют.*



**Чертеж размещения объекта
на предполагаемых к использованию землях государственной собственности.
выполненный на основе
материалов инженерно-геодезических изысканий в масштабе 1:2000 - 1:500
с учетом сведений государственного кадастра недвижимости**

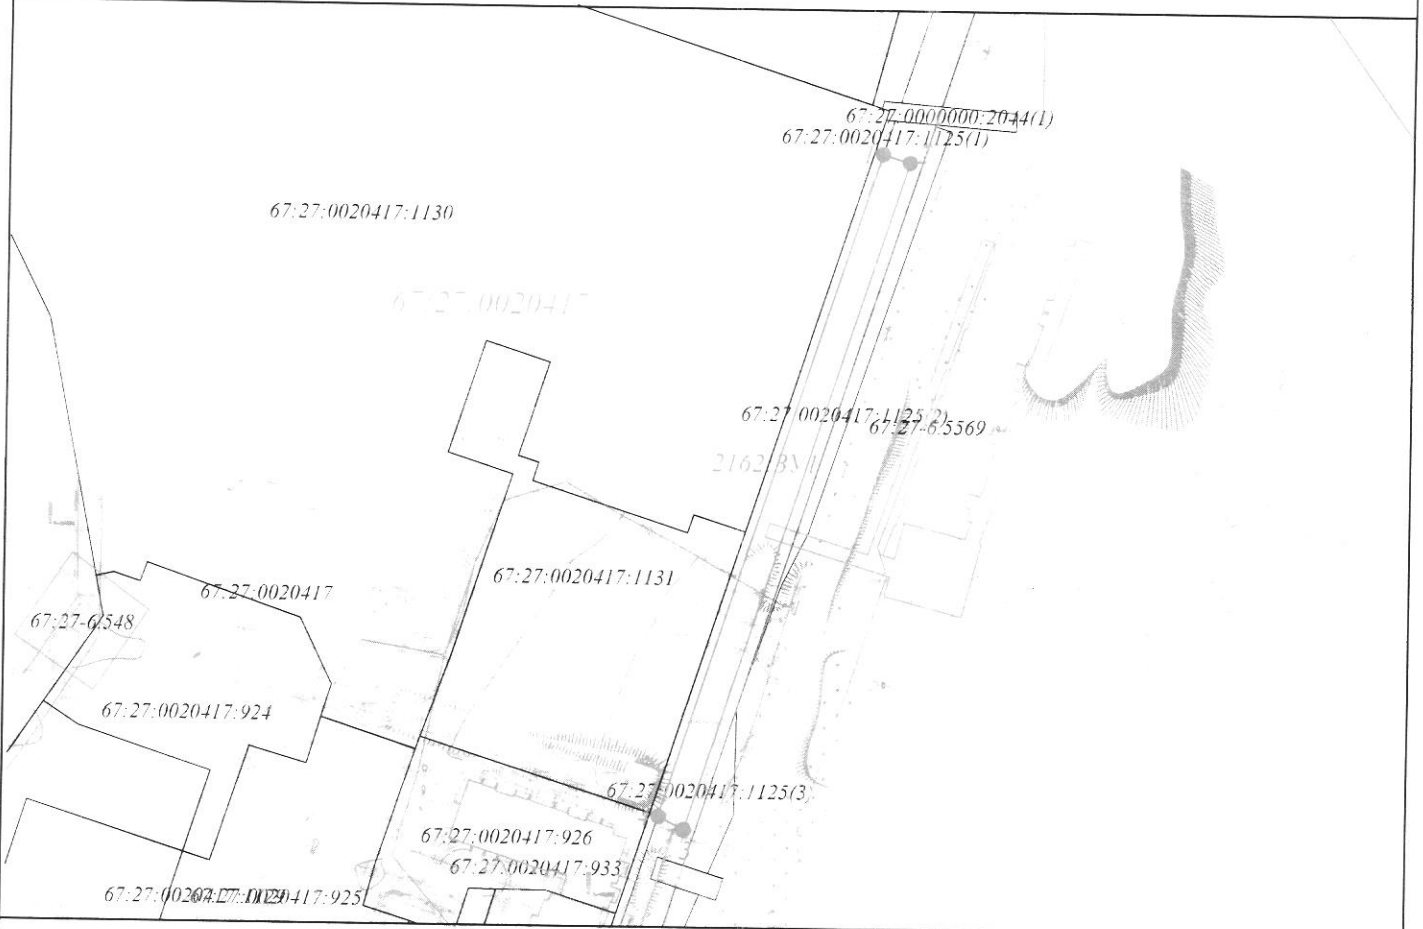

Каталог координат характерных точек границ территории

Номер точки	КООРДИНАТЫ		Дир. углы	Меры линий, м	На точку
	X	Y			
1	459455.86	1218427.00	107° 38' 15"	7.69	2
2	459453.53	1218434.33	197° 54' 5"	194.04	3
3	459268.88	1218374.68	296° 54' 51"	7.95	4
4	459272.48	1218367.60	17° 56' 57"	192.76	1

Описание границ смежных землепользователей

От точки №1 до точки №4 - граница земельного участка с кадастровым номером 67:27:0000000:2162

От точки №4 до точки №1 - земли, (не земельные участки), находящиеся в государственной или муниципальной собственности

Условные обозначения:

- граница земельного участка, установленная в соответствии с федеральным законодательством, включенная в ЕГРН и не изменяемая при проведении кадастровых работ
- граница земельного участка, установленная (уточненная) при проведении кадастровых работ
- граница кадастрового квартала
- кадастровый квартал
- характерная точка границы образуемого земельного участка
- обозначение образуемого земельного участка
- территориальная зона



Заявитель:
(подпись, расшифровка подписи)
М.П. (для юридических лиц и индивидуальных предпринимателей)