



АДМИНИСТРАЦИЯ ГОРОДА СМОЛЕНСКА

ПОСТАНОВЛЕНИЕ

от 10.08.2018 № 2089-адм

Об утверждении схемы расположения земельного участка на кадастровом плане территории

В соответствии с Земельным кодексом Российской Федерации, приказами Министерства экономического развития Российской Федерации от 01.09.2014 № 540 «Об утверждении классификатора видов разрешенного использования земельных участков», от 27.11.2014 № 762 «Об утверждении требований к подготовке схемы расположения земельного участка или земельных участков на кадастровом плане территории и формату схемы расположения земельного участка или земельных участков на кадастровом плане территории при подготовке схемы расположения земельного участка или земельных участков на кадастровом плане территории в форме электронного документа, формы схемы расположения земельного участка или земельных участков на кадастровом плане территории, подготовка которой осуществляется в форме документа на бумажном носителе», Правилами землепользования и застройки города Смоленска, утвержденными решением 41-й сессии Смоленского городского Совета III созыва от 28.02.2007 № 490, руководствуясь Уставом города Смоленска,

Администрация города Смоленска **п о с т а н о в л я е т:**

1. Утвердить прилагаемую схему расположения земельного участка на кадастровом плане территории, отнесенного к категории земель населенных пунктов, с условным номером 67:27:0031447:3У1 площадью 5858 м², расположенного по адресу (иное описание местоположения): Российская Федерация, Смоленская область, город Смоленск, улица Фленовская.

2. Земельный участок, указанный в пункте 1 настоящего постановления, расположен в территориальной зоне Ж1 (зона застройки индивидуальными

(одноквартирными) жилыми домами коттеджного типа и жилыми домами блокированного типа, с включением объектов социально-культурного и коммунально-бытового назначения, связанных с проживанием граждан, а также объектов инженерной инфраструктуры) и на нерегламентируемой территории, с разрешенным видом использования – «автомобильный транспорт».

3. Установить порядок пользования земельным участком в зоне прохождения коммуникаций с заключением договоров взаимных обязательств с соответствующими организациями.

4. Срок действия настоящего постановления составляет два года.

5. Управлению архитектуры и градостроительства Администрации города Смоленска обеспечить исполнение пункта 20 статьи 11.10 Земельного кодекса Российской Федерации.

6. Комитету по информационным ресурсам и телекоммуникациям Администрации города Смоленска разместить настоящее постановление на официальном сайте Администрации города Смоленска.

Глава города Смоленска (

В.А. Соваренко

Утверждена
постановлением
(наименование документа об утверждении, включая наименование)

Администрации
органа государственной власти или органов местного

города
самоуправления, принявшего решение об утверждении схемы


Смоленска
или подписавших соглашение о перераспределении земельных участков)

от 10.08.2018 № 1089-орм

Схема расположения земельного участка на кадастровом плане территории


Условный номер земельного участка

Площадь земельного участка 5858 м²

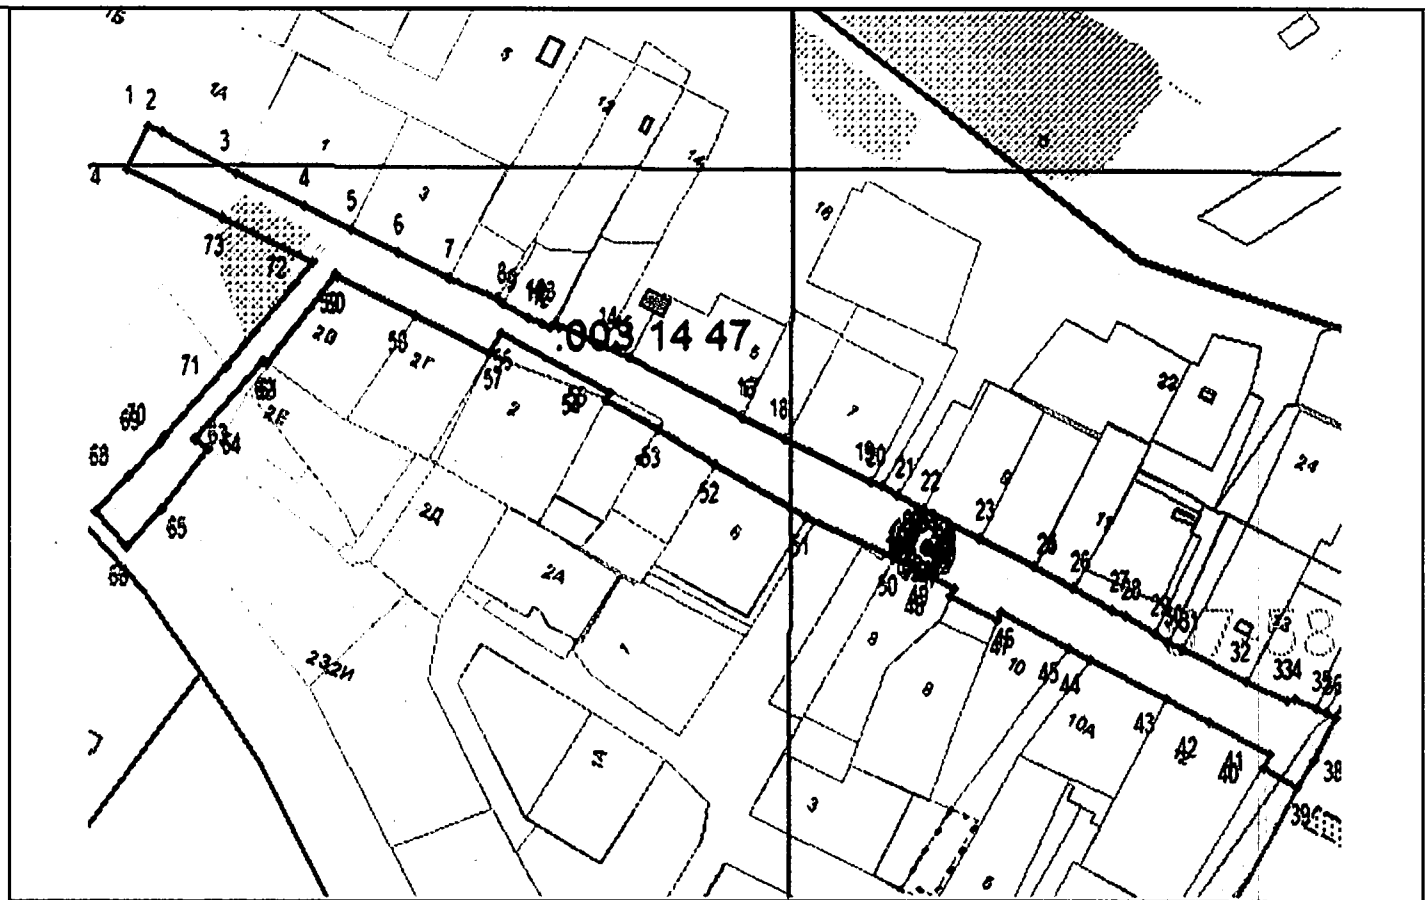

Масштаб 1:2000

Условные обозначения:

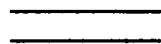

- вновь образованная часть границы, сведения о которой достаточны для определения ее местоположения;
- существующая часть границы, имеющиеся в ГКН сведения о которой достаточны для определения ее местоположения законодательством и включенная в ГКН.

к.к. № 67:27:0031447

- граница земельного участка, прекращающая свое существование

- граница кадастрового квартала

- номер кадастрового квартала

- обозначения земельных участков, границы которых уточнены в базе ГКН

ГКН. ●

- характерная точка границы, установленная в соответствии с федеральным законодательством и включенная в



- характерная точка границы земельного участка, установленная при проведении кадастровых работ.

Условный номер земельного участка		
Площадь земельного участка 5858 м ²		
Обозначение характерных точек границы	Координаты, м	
	X	Y
1	2	3
1	458323,23	1226179,8
2	458321,61	1226183,27
3	458310,6	1226203,62
4	458301,53	1226221,73
5	458295,05	1226234,66
6	458288,76	1226247,21
7	458281,75	1226261,19
8	458276,27	1226274,28
9	458274,88	1226275,94
10	458271,35	1226282,91
11	458269,58	1226286,4
12	458268,45	1226288,65
13	458269,82	1226290,34
14	458263,96	1226303,26
15	458260,43	1226310,49
16	458244,65	1226340,42
17	458244,34	1226341,02
18	458238,11	1226352,8
19	458226,69	1226376,15
20	458225,39	1226379,3
21	458222,96	1226383,6
22	458219,29	1226390,7
23	458211,5	1226405,61
24	458203,72	1226420,55
25	458203,65	1226420,51
26	458197,86	1226431,53
27	458192,34	1226441,8
28	458190,43	1226445,36
29	458186,11	1226453,4
30	458183,47	1226457,13
31	458181,61	1226460,76
32	458172,55	1226478,38
33	458167,53	1226489,33
34	458167,97	1226491,85
35	458165,44	1226497,34
36	458164,21	1226500,19
37	458162,51	1226502,67
38	458151,68	1226496,71
39	458144	1226492,46
40	458149,43	1226482,98
41	458152,77	1226485,01
42	458161,76	1226468,14
43	458167,86	1226456,66
44	458178,52	1226436,25

Условный номер земельного участка		
Площадь земельного участка 5858 м ²		
Обозначение характерных точек границы	Координаты, м	
	X	Y
1	2	3
45	458181,65	1226430,27
46	458191,5	1226411,42
47	458189,57	1226410,68
48	458195,74	1226397,7
49	458198,08	1226398,75
50	458206,62	1226382,49
51	458217,17	1226358,93
52	458231,28	1226333,95
53	458240,9	1226318,28
54	458249,04	1226304,07
55	458251,26	1226305,42
56	458267,07	1226275,54
57	458261,58	1226272,34
58	458271,66	1226252,32
59	458282,48	1226230,72
60	458282,71	1226230,27
61	458259,11	1226211,65
62	458259,27	1226210,84
63	458238,46	1226192,24
64	458235,61	1226195,94
65	458219,43	1226183,46
66	458209,24	1226173,51
67	458218,74	1226165,44
68	458228,21	1226174,24
69	458237,45	1226182,53
70	458239,08	1226183,99
71	458257,97	1226200,89
72	458285,79	1226224,11
73	458298,16	1226199,49
74	458311,57	1226173,68
75	458209,86	1226392,28
76	458209,93	1226392,12
77	458209,98	1226391,95
78	458209,99	1226391,78
79	458209,97	1226391,61
80	458209,93	1226391,44
81	458209,86	1226391,28
82	458209,76	1226391,14
83	458209,64	1226391,01
84	458209,5	1226390,91
85	458209,34	1226390,84
86	458209,17	1226390,8
87	458209	1226390,78
88	458208,83	1226390,8

Условный номер земельного участка		
Площадь земельного участка 5858 м ²		
Обозначение характерных точек границы	Координаты, м	
	X	Y
1	2	3
89	458208,66	1226390,84
90	458208,5	1226390,91
91	458208,36	1226391
92	458208,22	1226391,13
93	458208,12	1226391,27
94	458208,05	1226391,43
95	458208,01	1226391,6
96	458207,99	1226391,77
97	458208,02	1226391,94
98	458208,05	1226392,11
99	458208,12	1226392,27
100	458208,22	1226392,41
101	458208,35	1226392,54
102	458208,49	1226392,65
103	458208,64	1226392,72
104	458208,81	1226392,76
105	458208,98	1226392,78
106	458209,15	1226392,76
107	458209,32	1226392,72
108	458209,49	1226392,65
109	458209,63	1226392,55
110	458209,76	1226392,42