



АДМИНИСТРАЦИЯ ГОРОДА СМОЛЕНСКА

ПОСТАНОВЛЕНИЕ

от 29.11.2017 № 3671-арм

О предварительном согласовании предоставления в аренду земельного участка в поселке Миловидово

В соответствии с Земельным кодексом Российской Федерации, приказами Минэкономразвития России от 01.09.2014 № 540 «Об утверждении классификатора видов разрешенного использования земельных участков», от 27.11.2014 № 762 «Об утверждении требований к подготовке схемы расположения земельного участка или земельных участков на кадастровом плане территории и формату схемы расположения земельного участка или земельных участков на кадастровом плане территории при подготовке схемы расположения земельного участка или земельных участков на кадастровом плане территории в форме электронного документа, формы схемы расположения земельного участка или земельных участков на кадастровом плане территории, подготовка которой осуществляется в форме документа на бумажном носителе», решением 41-й сессии Смоленского городского Совета III созыва от 28.02.2007 № 490 «Об утверждении Правил землепользования и застройки города Смоленска», решением 69-й сессии Смоленского городского Совета IV созыва от 20.02.2015 № 1323 «Об определении уполномоченного органа на распоряжение земельными участками, государственная собственность на которые не разграничена, на территории города Смоленска», на основании обращения ООО «Смолстройинвест» от 18.08.2017, руководствуясь Уставом города Смоленска,

Администрация города Смоленска п о с т а н о в л я е т:

1. Предварительно согласовать обществу с ограниченной ответственностью «Смолстройинвест» (ОГРН 1156733020652, ИНН 6712010962, юридический адрес: Российская Федерация, Смоленская область, город Смоленск, улица Гарабурды, дом 17д, квартира 51) предоставление в аренду земельного участка с условным номером 67:27:0021063:3У1 площадью 1002 м², отнесенного к категории земель населенных пунктов, находящегося в территориальной зоне Ж4-п (зона застройки жилыми домами смешанной этажности, с

включением объектов социально-культурного и коммунально-бытового назначения, связанных с проживанием граждан, а также объектов инженерной инфраструктуры и существующих производственных объектов), расположенного по адресу (иное описание местоположения): Российская Федерация, Смоленская область, город Смоленск, поселок Миловидово.

2. Утвердить схему расположения земельного участка, указанного в пункте 1 настоящего постановления, на кадастровом плане территории.

3. Определить вид разрешенного использования земельного участка, указанного в пункте 1 настоящего постановления, - «коммунальное обслуживание (размещение трансформаторной подстанции и газовой котельной)».

4. Предоставление земельного участка, указанного в пункте 1 настоящего постановления, осуществляется при условии проведения работ по его образованию в соответствии со схемой расположения земельного участка на кадастровом плане территории.

5. Определить, что ООО «Смолстройинвест» имеет право на обращение без доверенности с заявлением об осуществлении государственного кадастрового учета земельного участка, указанного в пункте 1 настоящего постановления.

6. Комитету по информационным ресурсам и телекоммуникациям Администрации города Смоленска разместить настоящее постановление на сайте Администрации города Смоленска.

7. Срок действия настоящего постановления составляет два года.

8. Управлению имущественных, земельных и жилищных отношений Администрации города Смоленска обеспечить исполнение пункта 20 статьи 11.10 Земельного кодекса Российской Федерации.

Глава города Смоленска


В.А. Соваренко



Утверждена
Постановлением Администрации города Смоленска

от 29.11.2017 № 3641-арм

Схема расположения земельного участка на кадастровом плане территории

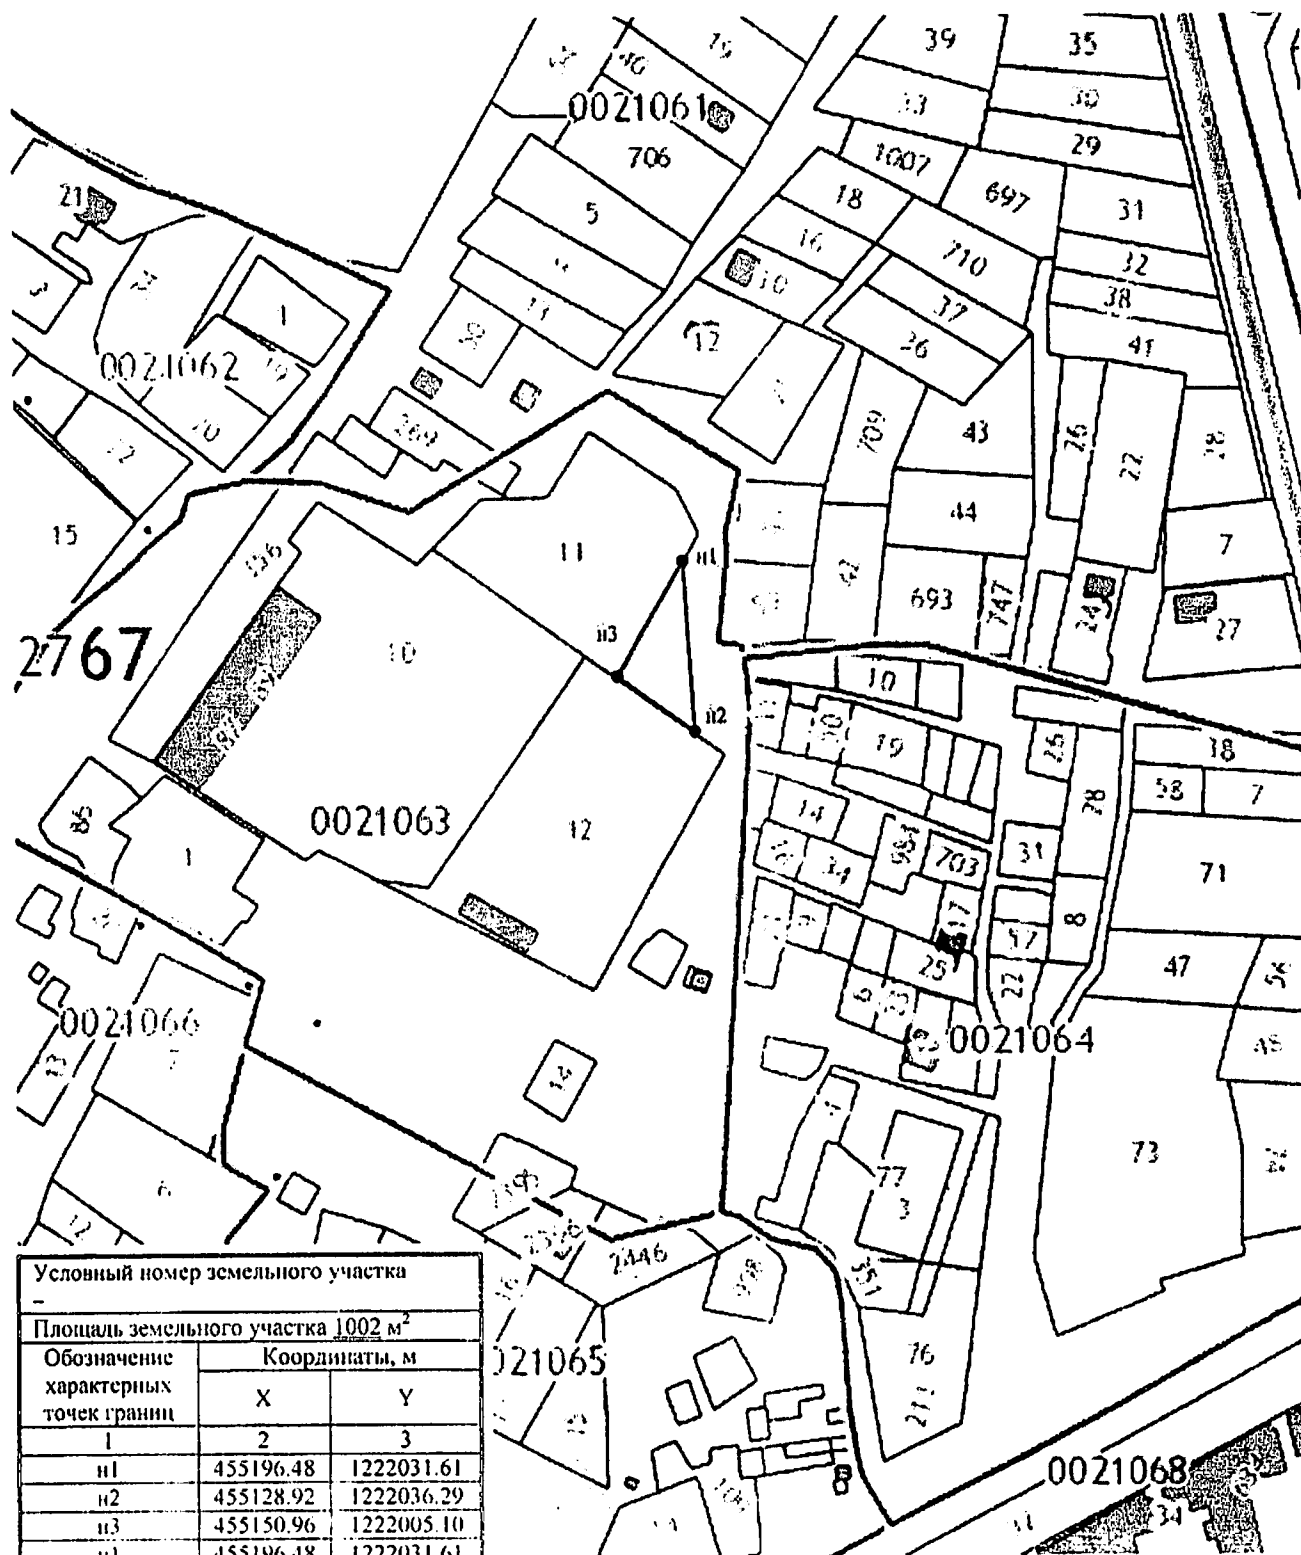

Условный номер земельного участка		
Площадь земельного участка 1002 м ²		
Обозначение характерных точек границ	Координаты, м	
	X	Y
1	2	3
н1	455196.48	1222031.61
н2	455128.92	1222036.29
н3	455150.96	1222005.10
н1	455196.48	1222031.61

Масштаб 1:3000