



АДМИНИСТРАЦИЯ ГОРОДА СМОЛЕНСКА

ПОСТАНОВЛЕНИЕ

от 30.11.2017 № 3717-агм

О предварительном согласовании предоставления в постоянное (бессрочное) пользование земельного участка

В соответствии с Земельным кодексом Российской Федерации, приказами Минэкономразвития России от 01.09.2014 № 540 «Об утверждении классификатора видов разрешенного использования земельных участков», от 27.11.2014 № 762 «Об утверждении требований к подготовке схемы расположения земельного участка или земельных участков на кадастровом плане территории и формату схемы расположения земельного участка или земельных участков на кадастровом плане территории при подготовке схемы расположения земельного участка или земельных участков на кадастровом плане территории в форме электронного документа, формы схемы расположения земельного участка или земельных участков на кадастровом плане территории, подготовка которой осуществляется в форме документа на бумажном носителе», решением 69-й сессии Смоленского городского Совета IV созыва от 20.02.2015 № 1323 «Об определении уполномоченного органа на распоряжение земельными участками, государственная собственность на которые не разграничена, на территории города Смоленска», на основании обращения МКУ «Строитель» от 12.10.2017 № 1032/17, руководствуясь Уставом города Смоленска,

Администрация города Смоленска постановляет:

1. Предварительно согласовать муниципальному казенному учреждению «Строитель» (ОГРН 1106732001420, ИНН 6732001469, юридический адрес: Российская Федерация, Смоленская область, город Смоленск, улица Нарвская, дом 19) предоставление в постоянное (бессрочное) пользование земельного участка с условным номером 67:27:0000000:3У1 площадью 4727 м², расположенного в территориальной зоне Р1 (зона рекреационно-природных территорий, сохранение существующего природного ландшафта, зеленых массивов, со-

здание на этих условиях комфорта посещения лесных территорий, с включением объектов инженерной инфраструктуры), относящегося к категории земель населенных пунктов, расположенного по адресу (иное описание местоположения): Российская Федерация, Смоленская область, город Смоленск, на ручье Кловский, в районе очистных сооружений.

2. Утвердить схему расположения земельного участка, указанного в пункте 1 настоящего постановления, на кадастровом плане территории.

3. Определить вид разрешенного использования земельного участка, указанного в пункте 1 настоящего постановления, – «гидротехнические сооружения».

4. Использование земельного участка, указанного в пункте 1 настоящего постановления, в водоохранной зоне бассейна реки Днепр осуществлять в соответствии с установленным правовым режимом.

5. Предоставление земельного участка, указанного в пункте 1 настоящего постановления, осуществляется при условии проведения работ по его образованию в соответствии со схемой расположения земельного участка на кадастровом плане территории.

6. Определить, что МКУ «Строитель» имеет право на обращение без доверенности с заявлением об осуществлении государственного кадастрового учета указанного в пункте 1 настоящего постановления земельного участка.

7. Комитету по информационным ресурсам и телекоммуникациям Администрации города Смоленска разместить настоящее постановление на сайте Администрации города Смоленска.

8. Управлению имущественных, земельных и жилищных отношений Администрации города Смоленска обеспечить исполнение пункта 20 статьи 11.10 Земельного кодекса Российской Федерации.

9. Срок действия настоящего постановления составляет два года.


Глава города Смоленска

В.А. Соваренко

Утверждена
постановлением
 (наименование документа об утверждении, включая наименование
Администрации
 (органы государственной власти или органов местного
города Смоленска
 самоуправления, принявших решение об утверждении схемы

или подписавших соглашение о перераспределении земельных участков)
 от 30.11.2017 № 3717-арм

Схема расположения земельного участка на кадастровом плане территории

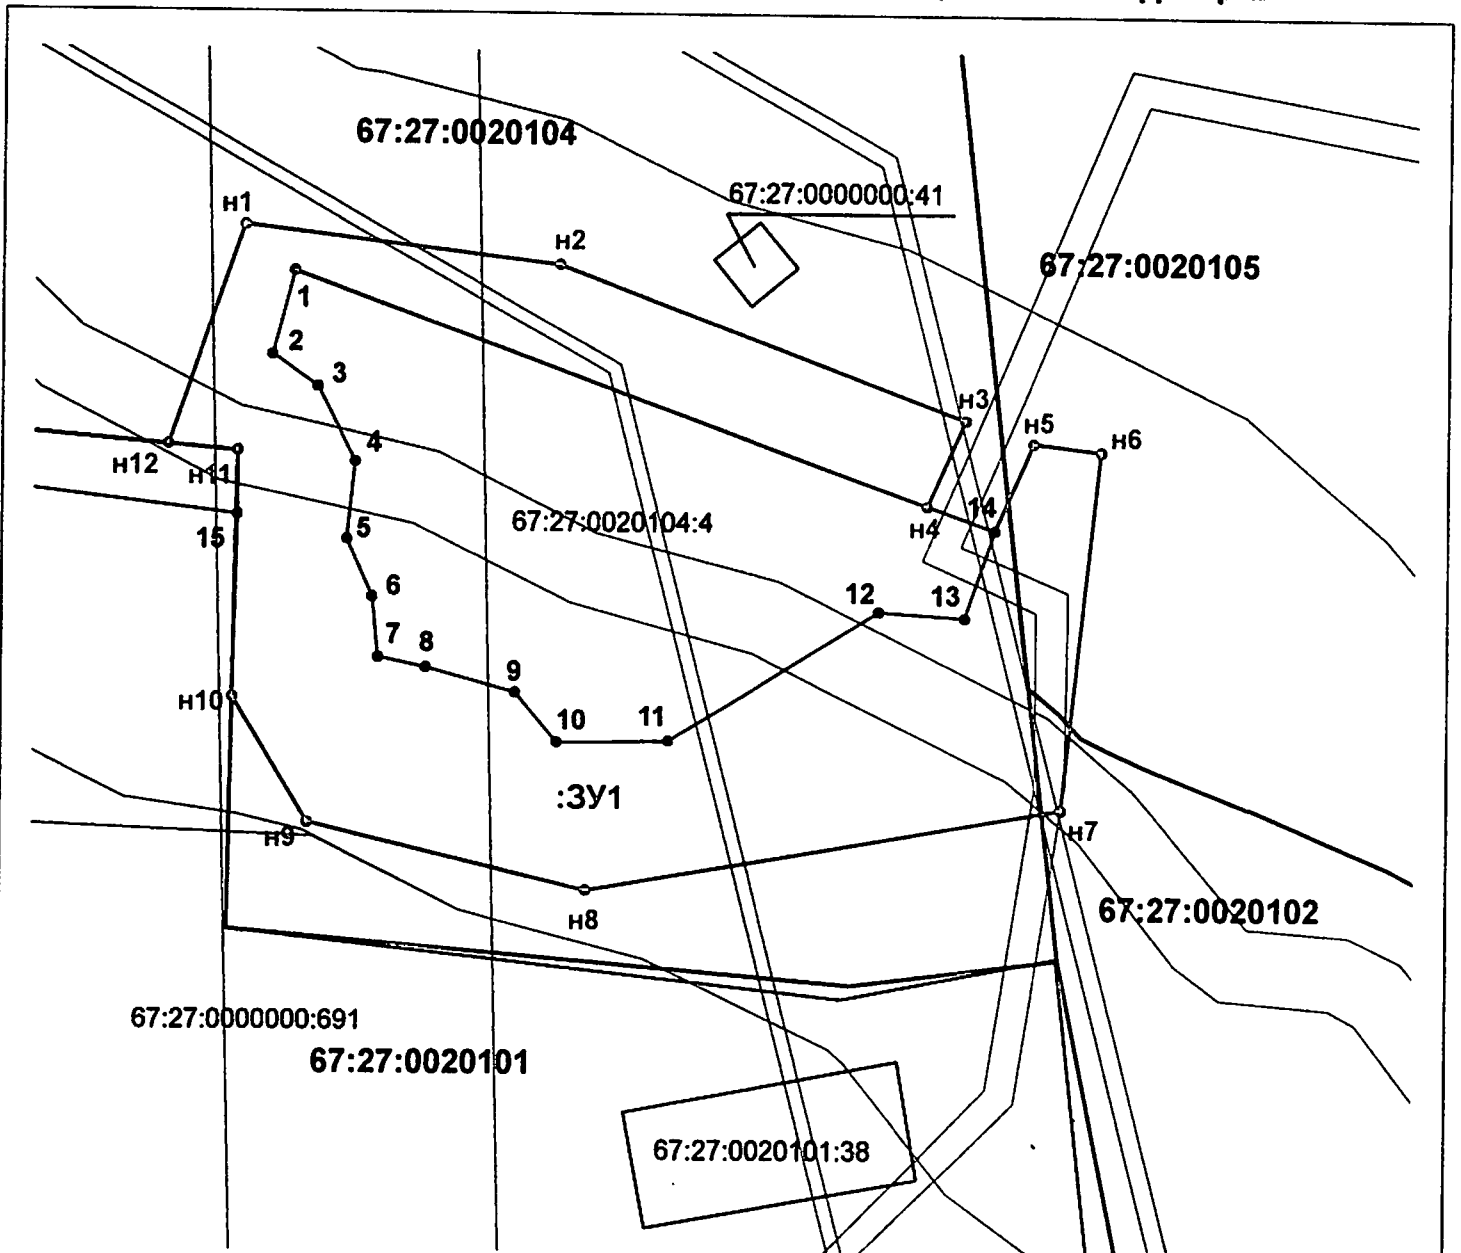

Масштаб 1:1000

Условные обозначения:

- | | |
|-----------------|---|
| | - вновь образованная часть границы, сведения о которой достаточны для определения ее местоположения; |
| | - существующая часть границы, имеющиеся в ЕГРН сведения о которой достаточны для определения ее местоположения законодательством и включенная в ЕГРН. |
| | - граница кадастрового квартала |
| | - граница зоны с особыми условиями использования территории |
| 67:27:0020104 | - номер кадастрового квартала |
| 67:27:0020104:4 | - обозначения земельных участков, границы которых уточнены в базе ЕГРН |
| ● 1,2,3...,n | - характерная точка границы, установленная в соответствии с федеральным законодательством и включенная в ЕГРН. |
| ⊙ n1, n2..., nn | - характерная точка границы земельного участка, установленная при проведении кадастровых работ. |

Схема расположения земельного участка на кадастровом плане территории

Условный номер земельного участка		
Площадь земельного участка 4727 м²		
Обозначение характерных точек границы	Координаты, м	
	X	Y
1	2	3
н1	460 816,79	1 218 570,50
н2	460 811,79	1 218 612,36
н3	460 791,53	1 218 666,55
н4	460 780,14	1 218 661,49
1	460 810,89	1 218 577,27
2	460 799,64	1 218 574,25
3	460 795,39	1 218 580,41
4	460 785,69	1 218 585,38
5	460 775,14	1 218 584,43
6	460 767,64	1 218 587,85
7	460 759,62	1 218 588,57
8	460 758,30	1 218 595,01
9	460 755,07	1 218 606,81
10	460 748,57	1 218 612,47
11	460 748,74	1 218 627,28
12	460 765,98	1 218 654,96
13	460 765,26	1 218 666,45
14	460 776,87	1 218 670,44
н5	460 788,57	1 218 675,59
н6	460 787,31	1 218 684,58
н7	460 739,87	1 218 679,54
н8	460 728,87	1 218 616,39
н9	460 737,69	1 218 579,14
н10	460 754,35	1 218 569,29
15	460 778,34	1 218 569,79
н11	460 786,80	1 218 569,78
н12	460 787,60	1 218 560,46
н1	460 816,79	1 218 570,50