



## АДМИНИСТРАЦИЯ ГОРОДА СМОЛЕНСКА

# ПОСТАНОВЛЕНИЕ

от 30.06.2017 № 1817-агм

О предварительном согласовании предоставления в аренду земельного участка по улице Нахимова

В соответствии с Земельным кодексом Российской Федерации, приказами Минэкономразвития России от 01.09.2014 № 540 «Об утверждении классификатора видов разрешенного использования земельных участков», от 27.11.2014 № 762 «Об утверждении требований к подготовке схемы расположения земельного участка или земельных участков на кадастровом плане территории и формату схемы расположения земельного участка или земельных участков на кадастровом плане территории при подготовке схемы расположения земельного участка или земельных участков на кадастровом плане территории в форме электронного документа, формы схемы расположения земельного участка или земельных участков на кадастровом плане территории, подготовка которой осуществляется в форме документа на бумажном носителе», решением 41-й сессии Смоленского городского Совета III созыва от 28.02.2007 № 490 «Об утверждении Правил землепользования и застройки города Смоленска», решением 69-й сессии Смоленского городского Совета IV созыва от 20.02.2015 № 1323 «Об определении уполномоченного органа на распоряжение земельными участками, государственная собственность на которые не разграничена, на территории города Смоленска», на основании обращений ООО «Консоль» от 18.05.2017 № 53, от 22.05.2017 № 56, руководствуясь Уставом города Смоленска,

Администрация города Смоленска п о с т а н о в л я е т:

1. Предварительно согласовать обществу с ограниченной ответственностью «Консоль» (ОГРН 1026701452073, ИНН 6730027790, юридический адрес: Российская Федерация, Смоленская область, город Смоленск, Краснинское шоссе, дом 39, 3 этаж) предоставление в аренду земельного участка с условным номером 67:27:0000000:3У1 площадью 1281 м<sup>2</sup>, находящегося на нерегламентируемой территории, относящегося к категории земель населенных пунктов, расположенного по адресу (иное

описание местоположения): Российская Федерация, Смоленская область, город Смоленск, улица Нахимова.

2. Утвердить схему расположения земельного участка, указанного в пункте 1 настоящего постановления, на кадастровом плане территории.

3. Определить вид разрешенного использования земельного участка, указанного в пункте 1 настоящего постановления, – «коммунальное обслуживание».

4. Предоставление земельного участка, указанного в пункте 1 настоящего постановления, осуществляется при условии проведения работ по его образованию в соответствии со схемой расположения земельного участка на кадастровом плане территории.

5. Определить, что ООО «Консоль» имеет право на обращение без доверенности с заявлением об осуществлении государственного кадастрового учета указанного в пункте 1 настоящего постановления земельного участка.

6. Комитету по информационным ресурсам и телекоммуникациям Администрации города Смоленска разместить настоящее постановление на сайте Администрации города Смоленска.


Глава города Смоленска

В.А. Соваренко

# СХЕМА РАСПОЛОЖЕНИЯ ЗЕМЕЛЬНОГО УЧАСТКА НА КАДАСТРОВом ПЛАНЕ ТЕРРИТОРИИ

Кадастровый номер (составной) 67:27:0000000:337  
Плотность участка 1281 кв.м.

"Утвержден"  
Постановлением Администрации  
города Самары  
№ 47-адм от 30.06.2017

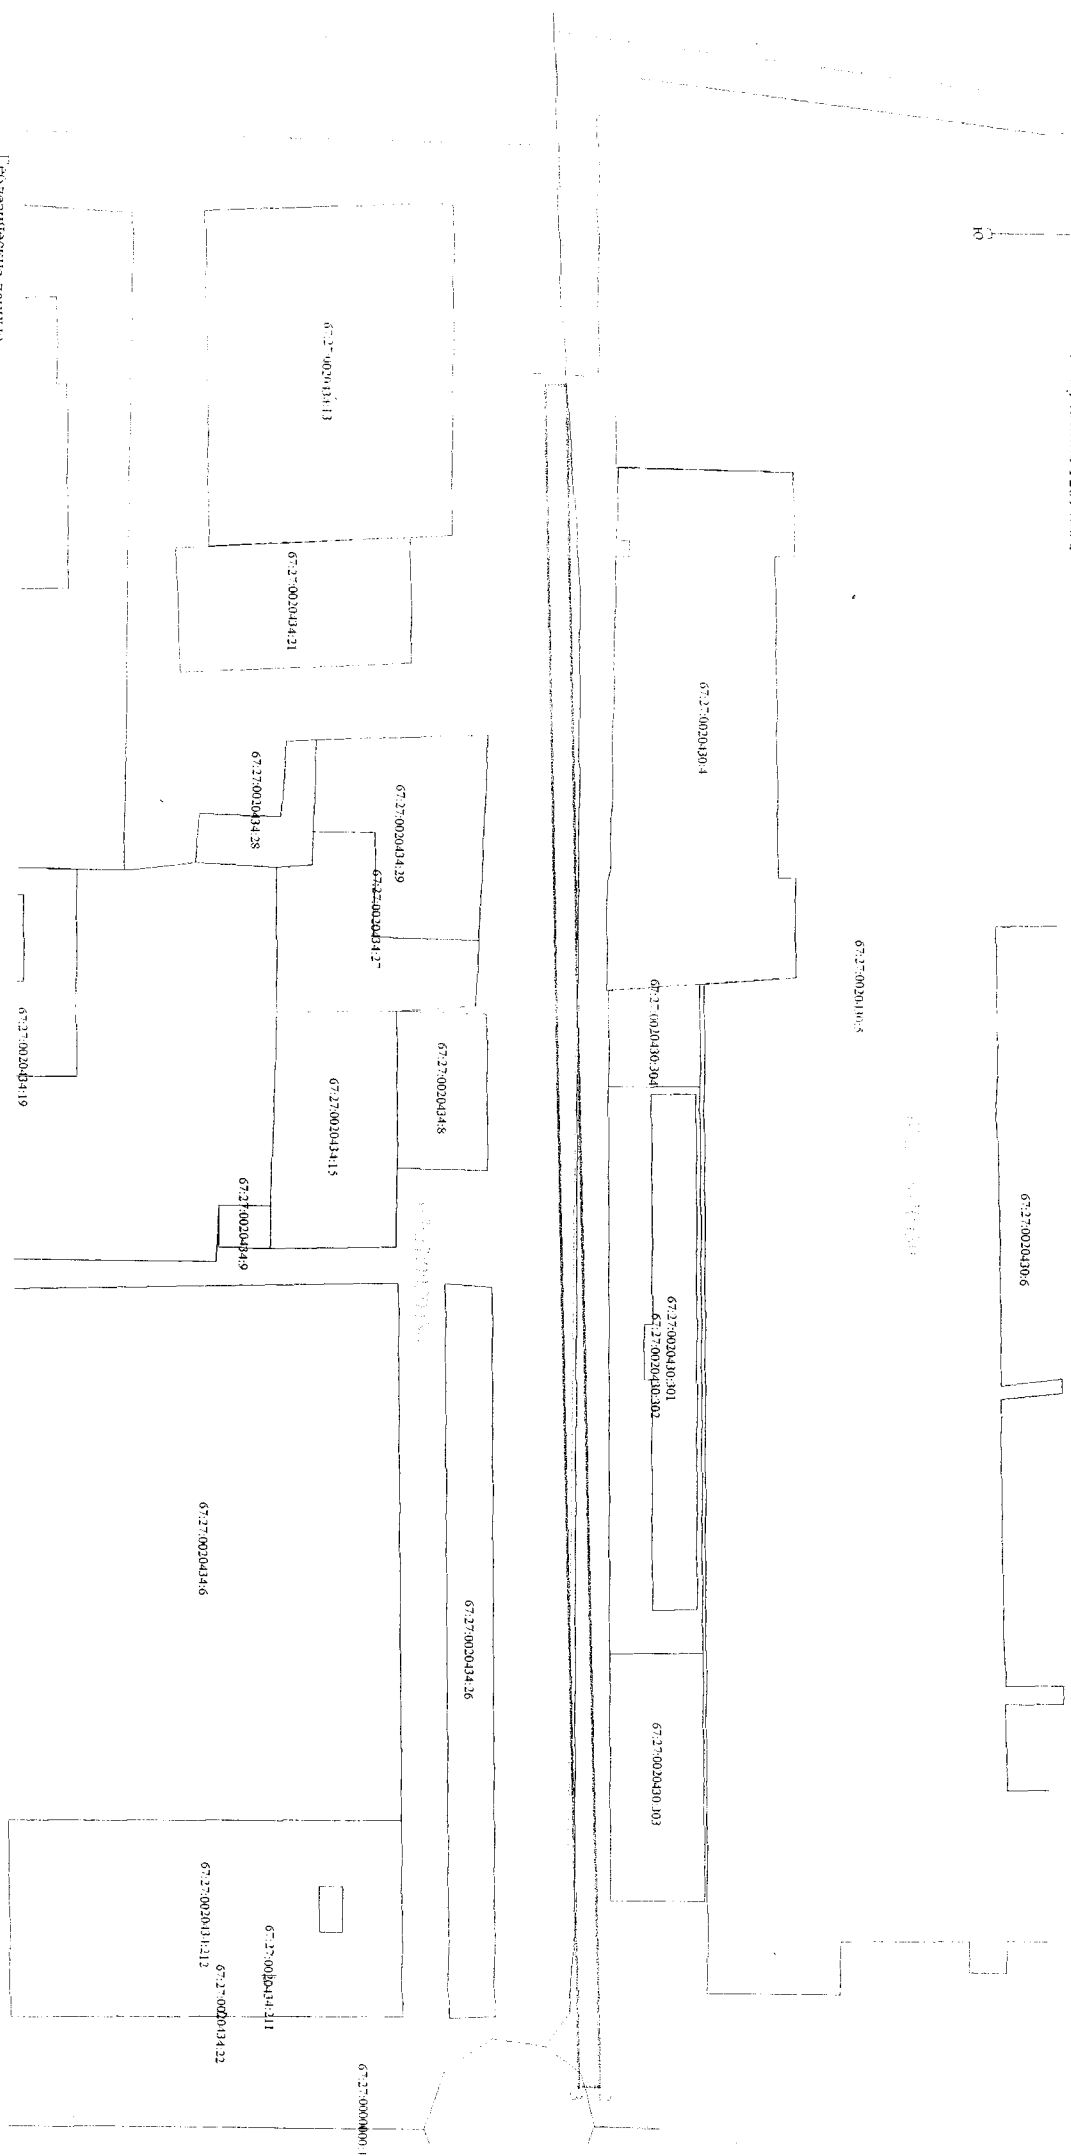

Технические данные

| Номер<br>участка | N<br>(м)  | N<br>(м)  |
|------------------|-----------|-----------|
| 1                | 460183.89 | 121973.66 |
| 2                | 460183.66 | 122001.80 |
| 3                | 460189.66 | 122001.93 |
| 4                | 460179.89 | 121973.72 |
| 1                | 460183.89 | 121973.66 |

Масштаб 1:1000

Условные обозначения:

Граница образуемого з.у.  
Граница з.у. включенного в ГКИ  
Граница кадастрового квартала