



АДМИНИСТРАЦИЯ ГОРОДА СМОЛЕНСКА

ПОСТАНОВЛЕНИЕ

от 18.04.2017 № 1069-адм

Об утверждении схемы расположения земельных участков на кадастровом плане территории

В соответствии с Земельным кодексом Российской Федерации, приказами Министерства экономического развития Российской Федерации от 01.09.2014 № 540 «Об утверждении классификатора видов разрешенного использования земельных участков», от 27.11.2014 № 762 «Об утверждении требований к подготовке схемы расположения земельного участка или земельных участков на кадастровом плане территории и формату схемы расположения земельного участка или земельных участков на кадастровом плане территории при подготовке схемы расположения земельного участка или земельных участков на кадастровом плане территории в форме электронного документа, формы схемы расположения земельного участка или земельных участков на кадастровом плане территории, подготовка которой осуществляется в форме документа на бумажном носителе», Правилами землепользования и застройки города Смоленска, утвержденными решением 41-й сессии Смоленского городского Совета III созыва от 28.02.2007 № 490, руководствуясь Уставом города Смоленска,

Администрация города Смоленска постановляет:

1. Утвердить прилагаемую схему расположения земельных участков на кадастровом плане территории, отнесенных к категории земель населенных пунктов: с условным номером 67:27:0000000:3У1 площадью 44892 м², образованного из земельного участка с кадастровым номером 67:27:0000000:2074, с условным номером 67:27:0000000:3У2 площадью 90026 м², образованного из земельных участков с кадастровыми номерами 67:27:0000000:2074, 67:27:0031502:11, 67:27:0031513:17, расположенных по

адресу (иное описание местоположения): Российская Федерация, Смоленская область, город Смоленск.

2. Земельные участки, указанные в пункте 1 настоящего постановления, расположены в территориальной зоне РЗ (зона лесопарков, сохранение существующего природного ландшафта, зеленых массивов, формирование инфраструктуры обслуживания и создание условий комфорта посещения лесных территорий, с включением объектов инженерной инфраструктуры), с разрешенным видом использования – «отдых (рекреация) (под зоной отдыха – лесопитомником «Киселевка»»).

3. Срок действия настоящего постановления составляет два года.

4. Управлению архитектуры и градостроительства Администрации города Смоленска обеспечить исполнение пункта 20 статьи 11.10 Земельного кодекса Российской Федерации.

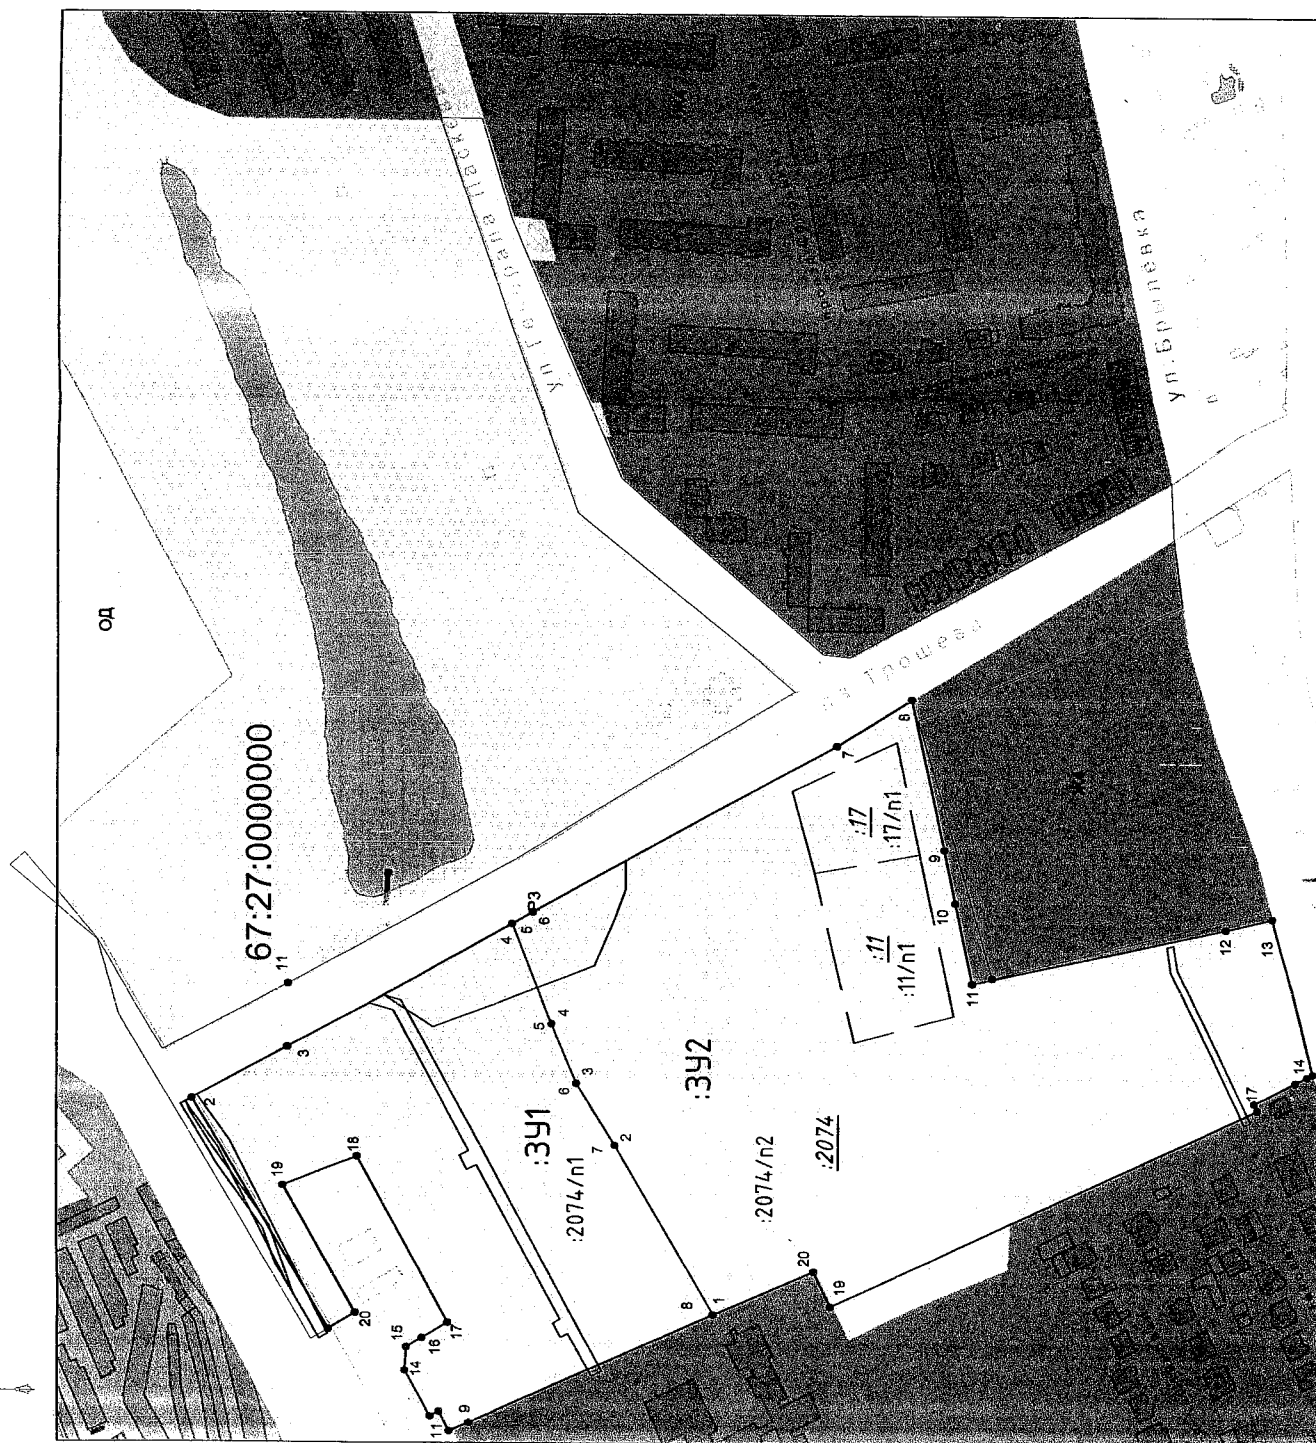
5. Признать утратившим силу постановление Администрации города Смоленска от 23.03.2017 № 753-адм «Об утверждении схемы расположения земельных участков на кадастровом плане территории».

6. Комитету по информационным ресурсам и телекоммуникациям Администрации города Смоленска разместить настоящее постановление на официальном сайте Администрации города Смоленска.

Глава города Смоленска

В.А. Соваренко

постановлений административных
госуда Смоленска

от 18.04 2017 г. № 1069-агу

Масштаб 1:4000	
Условные обозначения:	
——— - Условный номер земельного участка ——— - существующая часть границы, имеющиеся в ГКН сведения о которой достаточны для определения её местоположения; ——— - вновь образованная часть границы, сведения о которой достаточны для определения её местоположения; ——— - граница кадастрового квартала; 67:27:0000000 - номер кадастрового квартала - Функциональная территория	

Постановлением Администрации
города Смоленска

Схема расположения земельного участка или земельных
участков на кадастровом плане территории

№ 1069-адм от "18" 04 2017 г.

Условный номер земельного участка :ЗУ1		
Площадь участка 44 892 кв.м.		
Обозначение характерных точек границ	Координаты, м	
	X	Y
1	457698.36	1224198.75
2	457780.90	1224335.36
3	457723.72	1224366.32
4	457587.68	1224439.95
5	457563.61	1224380.64
6	457548.61	1224345.20
7	457525.42	1224307.96
8	457466.02	1224207.88
9	457613.12	1224143.91
10	457624.22	1224139.08
11	457624.84	1224138.84
12	457631.14	1224150.39
13	457636.58	1224147.57
14	457651.91	1224174.42
15	457651.01	1224188.27
16	457641.49	1224193.69
17	457625.70	1224202.70
18	457681.65	1224300.87
19	457726.14	1224283.56
20	457682.27	1224208.38
1	457698.36	1224198.75
Условный номер земельного участка :ЗУ2		
Площадь участка 90 026 кв.м.		
Обозначение характерных точек границ	Координаты, м	
	X	Y
1	457466.02	1224207.88
2	457525.42	1224307.96
3	457548.61	1224345.20
4	457563.61	1224380.64
5	457587.68	1224439.95
6	457575.02	1224446.80
7	457393.90	1224544.84
8	457349.22	1224572.58
9	457329.80	1224483.91
10	457323.18	1224452.95
11	457313.12	1224405.92
12	457162.11	1224438.22
13	457133.91	1224444.41
14	457108.43	1224352.40
15	457111.85	1224350.72
16	457119.12	1224347.20
17	457144.69	1224334.76
18	457142.67	1224330.58
19	457396.57	1224213.03
20	457406.75	1224233.66
1	457466.02	1224207.88