

Условные обозначения

- граница проектирования
- жилые здания
- административные здания, учреждения по обслуживанию населения
- учреждения здравоохранения
- объекты культуры, музеи
- образовательные учреждения
- объекты Министерства обороны
- объекты инженерной инфраструктуры
- гаражи и стоянки
- склады и сараи


- красные линии
- линии регулирования застройки
- красные линии за границей проектирования
- красные линии линейных объектов (технические линии инженерных сетей) - существующие
- красные линии линейных объектов (технические линии инженерных сетей) - проектируемые

☒ - зона планируемого размещения объектов - исключена

□ - граница территории внесения изменений

ООО "Открытая студия архитектуры и урбанистики"
Внесены изменения по договору №26 от 19.12.2016 г.

1. Чертеж разработан на топографической съемке М 1:500, выполненной отделом геодезических изысканий ООО "БИНОМ" в 2011 г.
2. Система координат местная, система высот Балтийская.

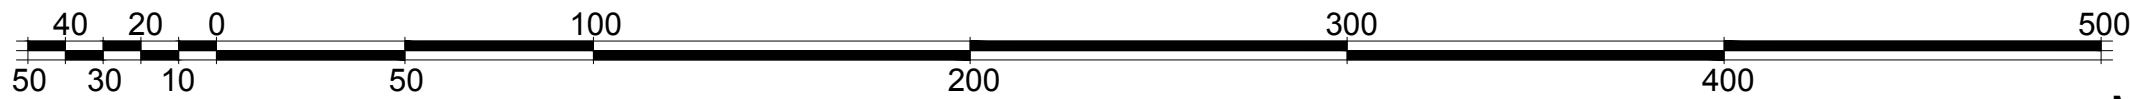

Масштаб 1:2000

Муниципальный контракт №195 "Разработка проекта планировки и межевания застроенных территорий г. Смоленска"					
Проект планировки территории квартала в границах ул. Октябрьской революции - ул. Коммунистическая - ул. Глинки - пл. Победы - пр. Гагарина - ул. Николаева (ПК №4)					
изм.	кол-во	лист	№ док.	подпись	дата
ГАП		Найданова			
Нач. ОГИ		Карпеев			
Разработал		Найданова			
		Каховская			
Чертеж границ зон планируемого размещения объектов социально-культурного и коммунально-бытового назначения, иных объектов капитального строительства. М 1:2000.				стадия	лист
				П	3
					5
ООО "БИНОМ"					