



АДМИНИСТРАЦИЯ ГОРОДА СМОЛЕНСКА

РАСПОРЯЖЕНИЕ

от 29.04.2025 № 1384-р/арм

Об использовании земельного участка по улице Маршала Еременко без его предоставления и установления сервитута, публичного сервитута

В соответствии с Земельным кодексом Российской Федерации, постановлениями Правительства Российской Федерации от 03.12.2014 № 1300 «Об утверждении перечня видов объектов, размещение которых может осуществляться на землях или земельных участках, находящихся в государственной или муниципальной собственности, без предоставления земельных участков и установления сервитутов», Администрации Смоленской области от 28.05.2015 № 302 «Об утверждении Положения о порядке и условиях размещения объектов на землях или земельных участках, находящихся в государственной или муниципальной собственности, без предоставления земельных участков и установления сервитутов, публичного сервитута», решением 69-й сессии Смоленского городского Совета IV созыва от 20.02.2015 № 1323 «Об определении уполномоченного органа на распоряжение земельными участками, государственная собственность на которые не разграничена, на территории города Смоленска», постановлениями Администрации города Смоленска от 15.11.2023 № 3206-адм «Об утверждении Административного регламента Администрации города Смоленска по предоставлению муниципальной услуги «Выдача разрешения на использование земель или земельного участка, которые находятся в государственной или муниципальной собственности, без предоставления земельных участков и установления сервитута, публичного сервитута», от 01.11.2023 № 3073-адм «Об утверждении Правил определения размера платы за использование земельных участков, государственная собственность на которые не разграничена, на территории города Смоленска без предоставления земельных участков и установления сервитутов, публичного сервитута для размещения объектов, виды которых установлены постановлением Правительства Российской Федерации

от 03.12.2014 № 1300 «Об утверждении перечня видов объектов, размещение которых может осуществляться на землях или земельных участках, находящихся в государственной или муниципальной собственности, без предоставления земельных участков и установления сервитутов», а также условий и сроков ее внесения» (далее - постановление Администрации города Смоленска от 01.11.2023 № 3073-адм), на основании заявления общества с ограниченной ответственностью специализированного застройщика «ГОРОД БУДУЩЕГО» (далее – ООО СЗ «ГОРОД БУДУЩЕГО») от 16.07.2025 № СЗ-21/25, руководствуясь Уставом города Смоленска:

1. Предоставить ООО СЗ «ГОРОД БУДУЩЕГО» (ИНН 6714049820, ОГРН 1196733017293) право использовать без предоставления и установления сервитута, публичного сервитута земельный участок площадью 67 кв. м, отнесенный к категории земель населенных пунктов, находящийся на землях, государственная собственность на которые не разграничена, расположенный по адресу (иное описание местоположения): Российская Федерация, Смоленская область, город Смоленск, улица Маршала Еременко, в границах кадастрового квартала 67:27:0013453, для проездов, в том числе вдольтрассовых, и подъездных дорог (далее – объекты), для размещения которых не требуется разрешения на строительство.

2. Координаты характерных точек границ земельного участка, предполагаемого к использованию, отображены на схеме границ, являющейся неотъемлемой частью настоящего распоряжения (приложение).

3. Срок использования земельного участка, указанного в пункте 1 настоящего распоряжения, - 3 года.

4. Размер платы за использование земельного участка, указанного в пункте 1 настоящего распоряжения, определяется Управлением имущественных, земельных и жилищных отношений Администрации города Смоленска в соответствии с постановлением Администрации города Смоленска от 01.11.2023 № 3073-адм.

5. ООО СЗ «ГОРОД БУДУЩЕГО»:

5.1. Выполнить требования о приведении земельного участка в состояние, пригодное для использования в соответствии с видом разрешенного использования, и о проведении необходимых работ по рекультивации в случае, если использование земельного участка приведет к порче или уничтожению плодородного слоя почвы в границах земельного участка, указанного в пункте 1 настоящего распоряжения.

5.2. Использовать земельный участок, указанный в пункте 1 настоящего распоряжения:

- в зоне прохождения транспортной инфраструктуры, а также в зонах с особыми условиями использования территории в соответствии с установленным правовым режимом;

- с учетом распоряжения Администрации города Смоленска от 28.12.2024 № 1510-р/адм «Об использовании земельного участка по улице Маршала Еременко без его предоставления и установления сервитута, публичного сервитута».

5.3. Получить согласие Управления архитектуры и градостроительства Администрации города Смоленска о видах и параметрах объектов до момента их размещения.

6. Управлению архитектуры и градостроительства Администрации города Смоленска осуществить контроль за исполнением подпункта 5.3 пункта 5 настоящего распоряжения.

7. Приемку в эксплуатацию объектов необходимо осуществлять с участием представителя Администрации города Смоленска.

8. Администрация города Смоленска оставляет за собой право предоставлять земельный участок, указанный в пункте 1 настоящего распоряжения, физическому или юридическому лицу без прекращения предоставленного настоящим распоряжением права использования земельного участка.

9. Управлению информационных технологий Администрации города Смоленска разместить настоящее распоряжение на официальном сайте Администрации города Смоленска.

Глава города Смоленска

А.А. Новиков

Приложение
к распоряжению Администрации
города Смоленска

от 29.07.2015 № 1384-р/адм

**Схема границ
предполагаемых к использованию земель
или части земельного участка на кадастровом плане территории**

Наименование планируемого к размещению объекта: Проезды, в том числе вдольтрассовые, и подъездные дороги, для размещения которых не требуется разрешения на строительство.

Местоположение объекта и кадастровый номер земельного участка (кадастровый номер кадастрового квартала, в случае если земельный участок не поставлен на государственный кадастровый учет):

Смоленская область, г Смоленск, ул Маршала Еременко, номер кадастрового квартала 67:27:0013453

Площадь предполагаемых к использованию земель или земельного участка: 3У1 - 67 м²

Вид разрешенного использования земель или земельного участка: Улично-дорожная сеть.

Ограничения использования земель или земельного участка, в том числе:

наличие объектов инженерной инфраструктуры и их характеристики: отсутствуют.

наличие объектов транспортной инфраструктуры и их характеристики: грунтовое покрытие.

наличие и параметры охранных, санитарно-защитных и иных зон, в том числе проектируемых:

67:27-6.4258

67:27-6.4256

67:27-6.4255

67:27-6.4254


67:27-6.2105

наличие санитарной охраны источника водоснабжения и водопровода питьевого назначения: 67:27-6.6401

наличие особо охраняемых природных территорий, объектов культурного наследия, иных территорий и объектов, ограничивающих использование земельного участка: отсутствуют.



Чертеж размещения объекта
на предполагаемых к использованию землях государственной собственности,
выполненный на основе
материалов инженерно-геодезических изысканий в масштабе 1:2000 - 1:500
с учетом сведений государственного кадастра недвижимости

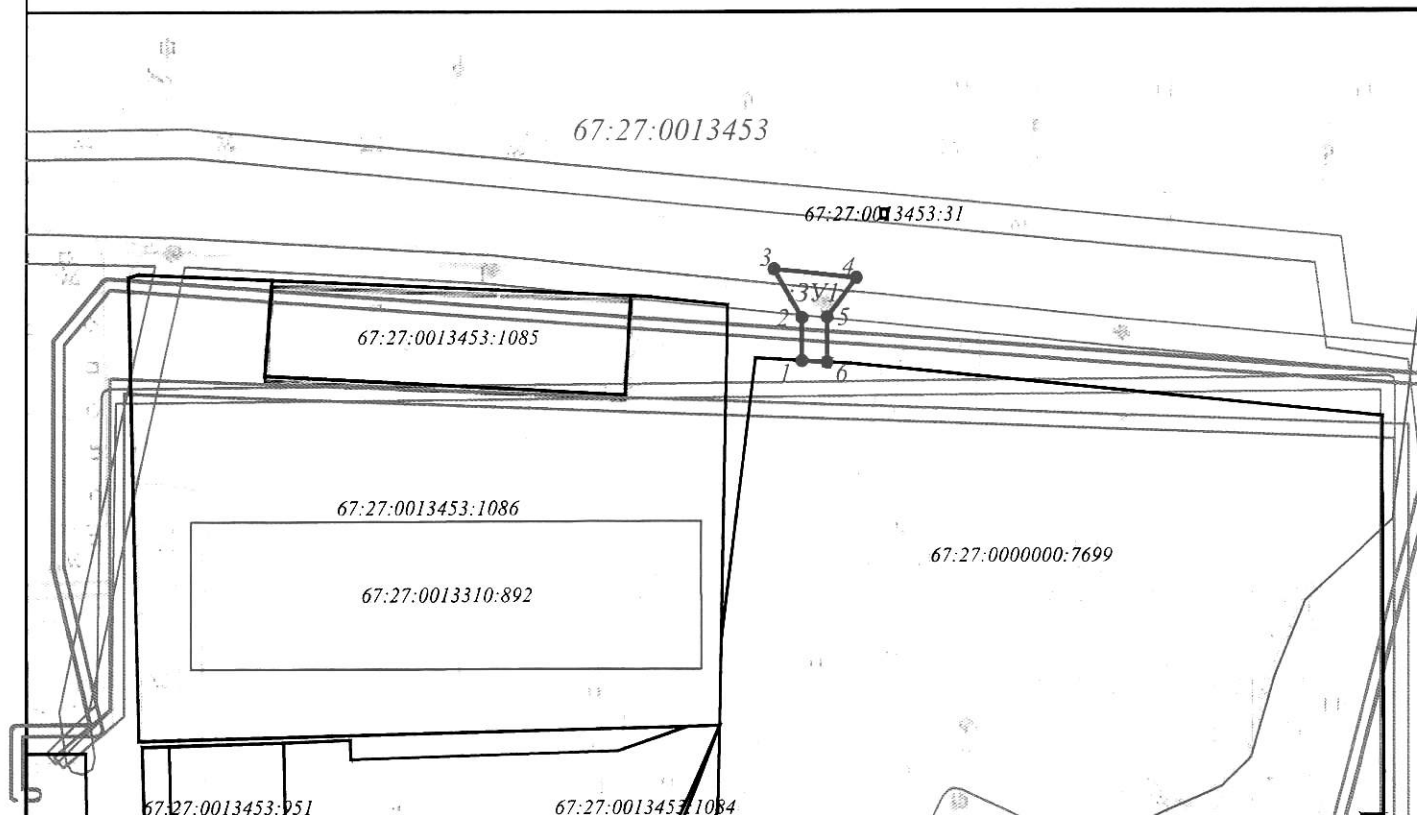

Каталог координат характерных точек границ территории

Номер точки	КООРДИНАТЫ		Дир. углы	Меры линий, м	На точку
	X	Y			
1	464019.75	1221021.71	96° 7' 54"	11.49	2
2	464018.53	1221033.13	216° 34' 7"	6.78	3
3	464013.08	1221029.09	180° 0' 24"	6.33	4
4	464006.75	1221029.09	273° 16' 46"	3.51	5
5	464006.95	1221025.58	0° 0' 0"	6.05	6
6	464013.00	1221025.58	330° 10' 59"	7.79	1

Описание границ смежных землепользователей

От точки №1 до точки №6 - земли, (не земельные участки), находящиеся в государственной или муниципальной собственности
От точки №6 до точки №1 - земельный участок с кадастровым номером 67:27:0000000:7699

Условные обозначения:

- граница земельного участка, установленная в соответствии с федеральным законодательством, включенная в ЕГРН и не изменяемая при проведении кадастровых работ
- граница земельного участка, установленная (уточненная) при проведении кадастровых работ
- граница кадастрового квартала
- 67:27:00134752 - кадастровый квартал
- 1 - характерная точка границы образуемого земельного участка
- :ЗУ1 - обозначение образуемого земельного участка
- Зона Ж4 - территориальная зона

Заявитель:

М.В. Кеюшкин Е.А.
(подпись, расшифровка подписи)

М.П. (для юридических лиц и индивидуальных предпринимателей)