
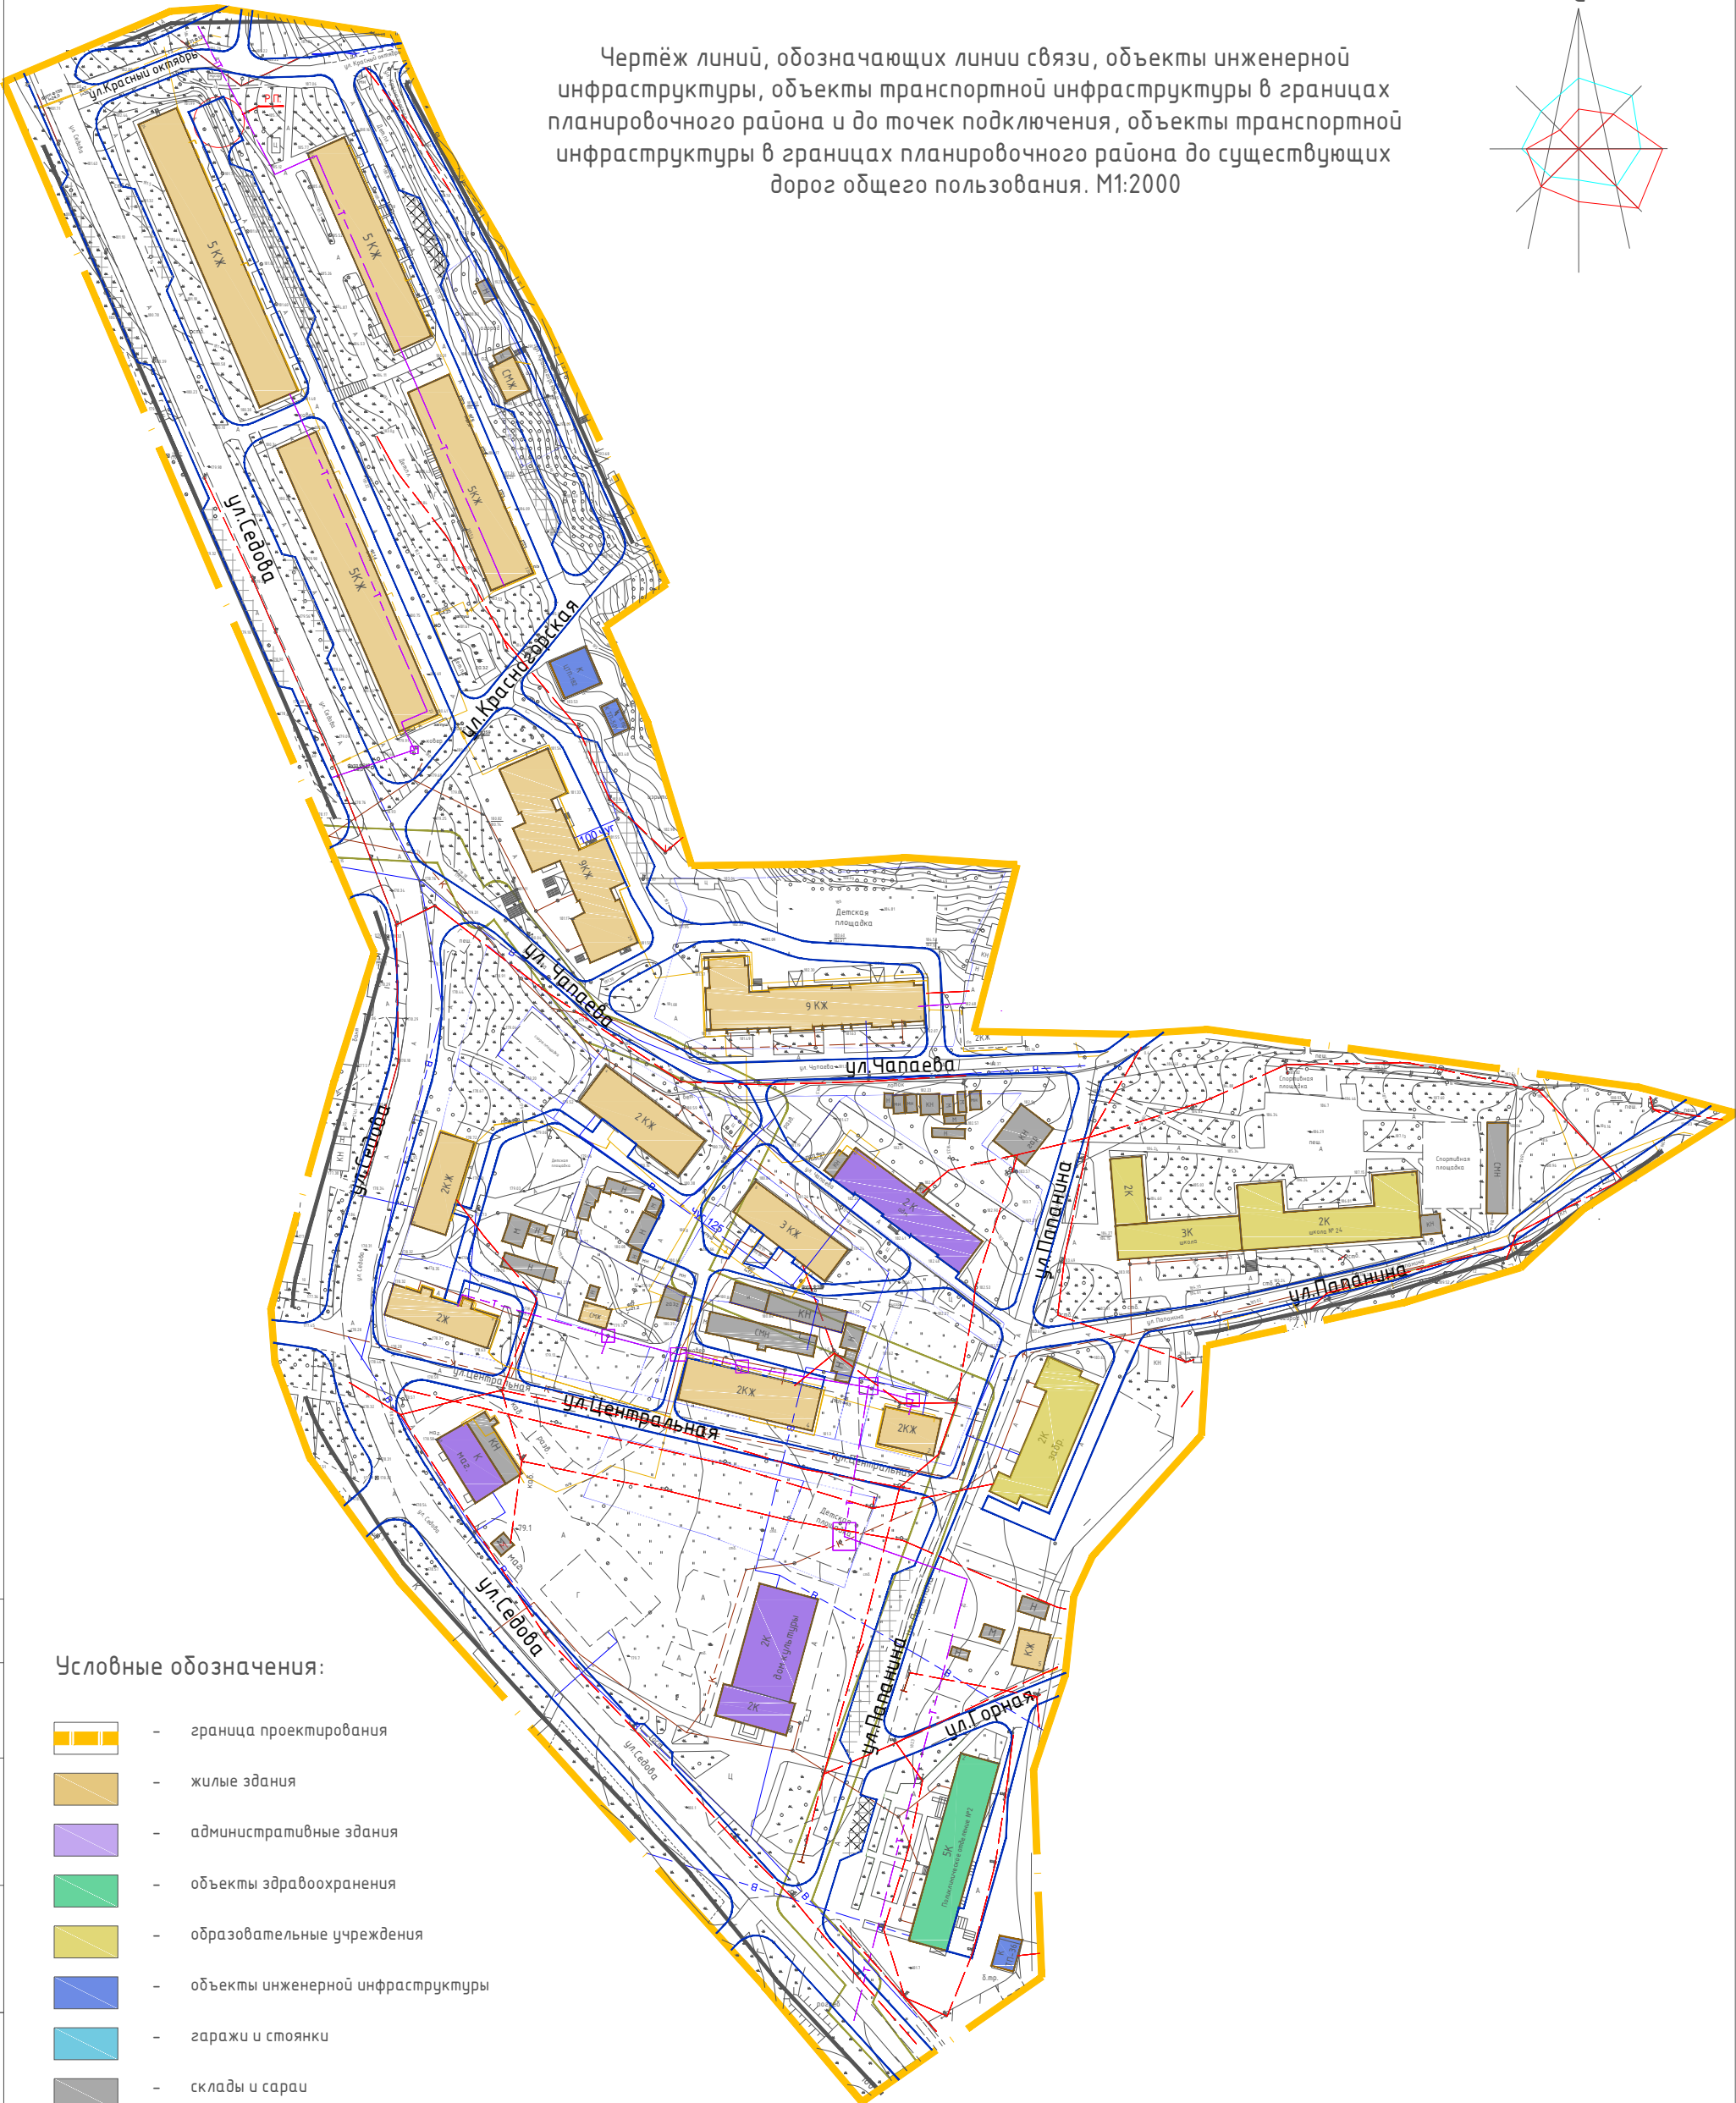


Чертёж линий, обозначающих линии связи, объекты инженерной инфраструктуры, объекты транспортной инфраструктуры в границах планировочного района и до точек подключения, объекты транспортной инфраструктуры в границах планировочного района до существующих дорог общего пользования. М1:2000

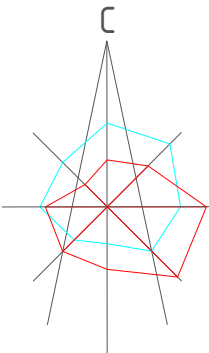

Условные обозначения:

- граница проектирования
- жилые здания
- административные здания
- объекты здравоохранения
- образовательные учреждения
- объекты инженерной инфраструктуры
- гаражи и стоянки
- склады и сараи
- красные линии, координируемые
- красные линии линейных объектов (тех. линии инженерных объектов) существующие
- теплосеть
- водопровод
- электросеть
- канализация
- газопровод
- канализация ливневая

1. Чертеж разработан на топографической съемке М 1:500, выполненной отделом геодезических изысканий ООО "БИНОМ" в 2015 г.
2. Система координат МСК-67, система высот Балтийская.

Муниципальный контракт №0163300029415000489. "Разработка проекта планировки и межевания застроенных территорий г. Смоленска"					
Проект планировки территории в границах улиц Седова – улицы Горной – улицы Панина – улицы Чапаева					
Изм.	Кол. уч.	Лист	№ док.	Подп.	Дата
Директор	Гаврилов				
ГАП	Рейзман				
Нач. ОГИ	Греков				
Выполнил	Кузнецов				
Проект планировки территории				Стадия	Лист
				ПП	3
				Листов	5
Чертёж линий, обозначающих линии связи, объекты инженерной инфраструктуры, объекты транспортной инфраструктуры в границах планировочного района и до точек подключения, объекты транспортной инфраструктуры в границах планировочного района до существующих дорог общего пользования М1:2000				ООО "Бином"	