


- Условные обозначения
- граница проектирования
 - красные линии
 - исторические линии регулирования застройки (сохранившиеся исторические красные линии)
 - линии регулирования застройки
 - красные линии за границей проектирования
 - красные линии линейных объектов (технические линии инженерных сетей)
 - красные линии линейных объектов (технические линии инженерных сетей) - проектируемые
 - 25° - номер поворотной точки
 - место построения поперечного профиля

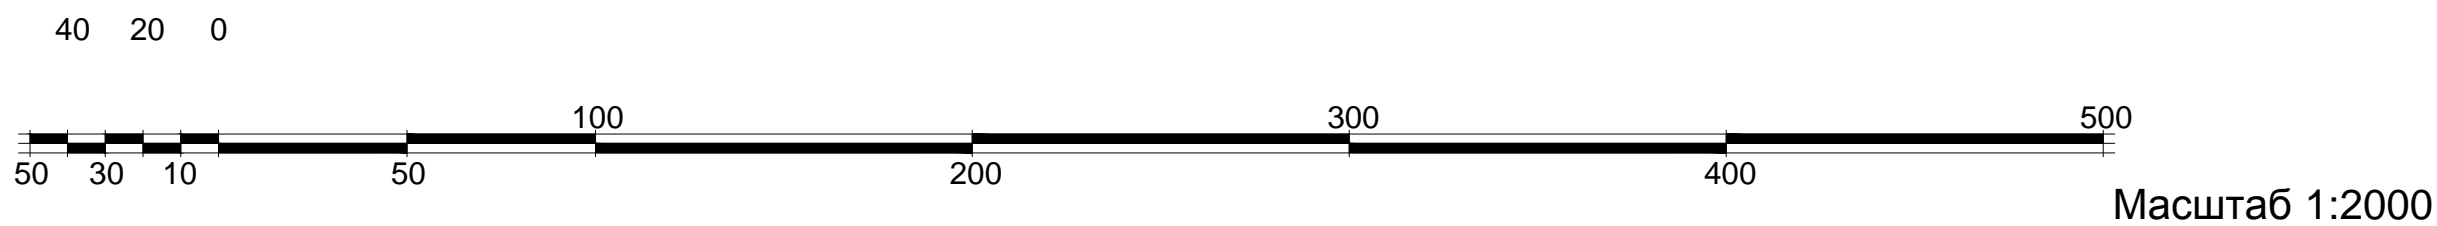

Ведомость координат поворотных точек красных линий

Номер точки	КООРДИНАТЫ		Дир. углы	Меры линий, м	На точку
	Х	У			
1	2161.22	-9015.83	166° 20' 48"	110.41	2
2	2053.93	-8989.77	100° 53' 0"	123.27	3
3	2030.66	-8868.72	99° 31' 52"	5.60	4
4	2029.73	-8863.20	99° 25' 26"	80.38	5
5	2016.57	-8783.90	100° 46' 52"	61.67	6
6	2005.03	-8723.32	100° 1' 41"	92.75	7
7	1988.88	-8631.98	100° 25' 48"	78.28	8
8	1974.71	-8535.00	99° 27' 17"	20.48	9
9	1971.35	-8534.80	-	-	-

Номер точки	КООРДИНАТЫ		Дир. углы	Меры линий, м	На точку
	Х	У			
10	1836.52	-9241.16	37° 32' 30"	63.84	11
11	1887.14	-9202.27	46° 45' 23"	205.97	12
12	2028.25	-9052.23	46° 28' 44"	5.72	13
13	2032.18	-9048.08	108° 20' 7"	41.51	14
14	2020.51	-9008.25	166° 11' 30"	311.39	15
15	1718.12	-8933.93	166° 49' 12"	106.83	16
16	1614.10	-8909.57	-	-	-

Номер точки	КООРДИНАТЫ		Дир. углы	Меры линий, м	На точку
	Х	У			
17	1619.80	-8885.23	346° 49' 12"	106.83	18
18	1723.82	-8909.58	346° 20' 48"	294.44	19
19	2009.94	-8979.09	43° 18' 47"	33.53	20
20	2034.34	-8956.08	100° 16' 46"	45.41	21
21	2026.23	-8911.40	100° 32' 5"	389.98	22
22	1954.83	-8527.99	-	-	-

Ведомость координат поворотных точек линий регулирования застройки

Номер точки	КООРДИНАТЫ		Дир. углы	Меры линий, м	На точку
	Х	У			
23	2038.78	-9031.18	165° 19' 5"	341.73	24
24	1708.21	-8944.57	166° 14' 20"	50.34	25
25	1659.32	-8932.59	166° 35' 13"	47.88	26
26	1612.75	-8921.49	-	-	-

- Чертеж разработан на топографической съемке М 1:500, выполненной отделом геодезических изысканий ООО "БИНОМ" в 2011 г.
- Система координат местная, система высот Балтийская.
- Данный лист смотреть совместно с листами: Схема поперечных профилей улиц и проездов (том 10.3).

						Муниципальный контракт №195 "Разработка проекта планировки и межевания застроенных территорий г. Смоленска"				
						Проект планировки территории квартала в границах пос. Красный бор (ПК №10)				
изм.	кол-во	лист	Недок.	подпись	дата	Проект планировки территории	стадия	лист	листов	
ГАП		Найданова-Каховская					П	5	5	
Нач. ОГИ		Карлеев				Разбивочный чертеж красных линий с указанием информации о действующих и устанавливаемых красных линиях М 1:2000	ООО "БИНОМ"			
Разработал		Найданова-Каховская								