

Условные обозначения

- граница проектирования
- жилые здания
- административные здания, учреждения по обслуживанию населения
- объекты здравоохранения
- образовательные учреждения
- культовые объекты
- объекты инженерной инфраструктуры
- гаражи и стоянки
- склады и сараи
- объекты Министерства обороны
- водопровод
- газопровод
- канализация
- канализация ливневая
- сети электроснабжения
- теплотель
- связь
- проектируемые здания
- проектируемые надземные пешеходные переходы
- место планируемого размещения подземных инженерных сооружений

Примечание.

1. Чертеж разработан на топографической съемке М 1:500, выполненной отделом геодезических изысканий ООО "БИНОМ" в 2013 г.

2. Система координат МСК-67, система высот Балтийская


Изм.	Кол. чт.	Лист	№ док.	Подп.	Дата	Муниципальный контракт №2-2013 "Разработка проекта планировки и межевания застроенных территорий г. Смоленска"
Разработал	Затула	Затула				Проект планировки территории квартала в границах ул. Шевченко - ул. Тенишевой - ул. Твардовского - ул. Чаплина - 2-ого Образного переулка (ПК №2)
Г.АП	Рейзман					Проект планировки территории
						Чертеж линий обозначающие линии связи, объекты инженерной инфраструктуры. М 1:2000

Стадия	Лист	Листов
П	3	6

000 "БИНОМ"

Копировал

Формат А1

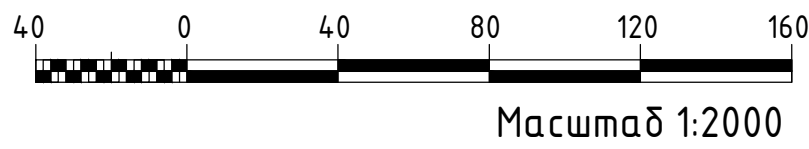

Составлено	
Подпись и дата	
Взам. инв. №	
Инв. № подл.	