

- Условные обозначения
- граница проектирования
 - жилые здания
 - административные здания, учреждения по обслуживанию населения
 - объекты здравоохранения
 - образовательные учреждения
 - культовые объекты
 - объекты инженерной инфраструктуры
 - гаражи и стоянки
 - склады и сараи
 - объекты Министерства обороны
 - место построения поперечного профиля


- красные линии
- линии регулирования застройки
- красные линии за границей проектирования
- границы формируемых земельных участков
- границы существующих земельных участков, стоящих на учете в ГКН, корректируемых
- границы существующих земельных участков, стоящих на учете в ГКН
- границы существующих земельных участков, подлежащих снятию с учета
- проектируемые здания
- проектируемые надземные пешеходные переходы

Примечание.

1. Чертеж разработан на топографической съемке М 1:500, выполненной отделом геодезических изысканий ООО "БИНОМ" в 2013 г.

2. Система координат МСК-67, система высот балтийская.

Изм.	Кол. изм.	Лист	№ док.	Подп.	Дата	Муниципальный контракт №2-2013 "Разработка проекта планировки и межевания застроенных территорий г. Смоленска"
Разработал	Затула	Затула				Проект планировки территории квартала в границах ул. Шевченко - ул. Тенишевой - ул. Твардовского - ул. Чаплина - 2-ого Обвального переулка (ПК №2)
Г.АП	Рейзман					Проект планировки территории
						Чертеж линий обозначающие дороги, улицы, проезды, профили улиц и дорог объекты транспортной инфраструктуры. М 1:2000
						Стадия
						Лист
						Листов
						000 "БИНОМ"
						Формат А1

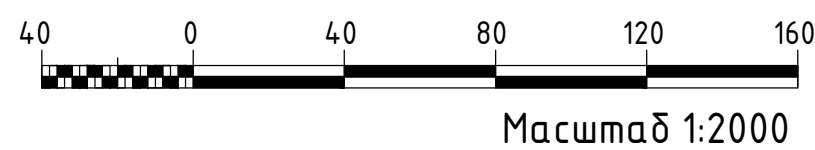

Масштаб 1:2000

Составлено	
Подпись и дата	
Взам. инв. №	
Инв. № подл.	