


Условные обозначения

- граница проектирования
- жилые здания
- административные здания, учреждения по обслуживанию населения
- образовательные учреждения
- объекты инженерной инфраструктуры
- объекты Министерства обороны
- автотранспортные предприятия, гаражи и стоянки
- склады, сараи
- культовые объекты
- проектируемые здания
- красные линии, фактически существующие, координируемые
- красные линии за границей проектирования
- место построения поперечного профиля

1. Чертеж разработан на топографической съемке М 1:500, выполненной отделом геодезических изысканий ООО "БИНОМ" в 2014 г.
2. Система координат МСК-67, система высот Балтийская.
3. Данный лист смотреть совместно с листом: Схема поперечных профилей улиц и проездов (том 1.3).

						Муниципальный контракт №0163300029414000667_127441					
						Проект планировки территории квартала в границах ул.Большая Советская – ул. Ленина – ул. Фурманова – Мало-Штабного переулка – ул. Реввоенсовета-Верхне – Фурмановского переулка					
Изм.	Кол. уч.	Лист	№ док.	Подп.	Дата	Проект планировки территории			Стадия	Лист	Листов
ГАП	Найданова-	Каховская		Шуф. е					П	2	6
Нач. ОГИ	Греков										
Разработал	Сулаева					Чертеж линий, обозначающих дороги, улицы, проезды, профили улиц и дорог, объекты транспортной инфраструктуры. М 1:2000.			ООО "Бином"		
Разработал	Шидяев										

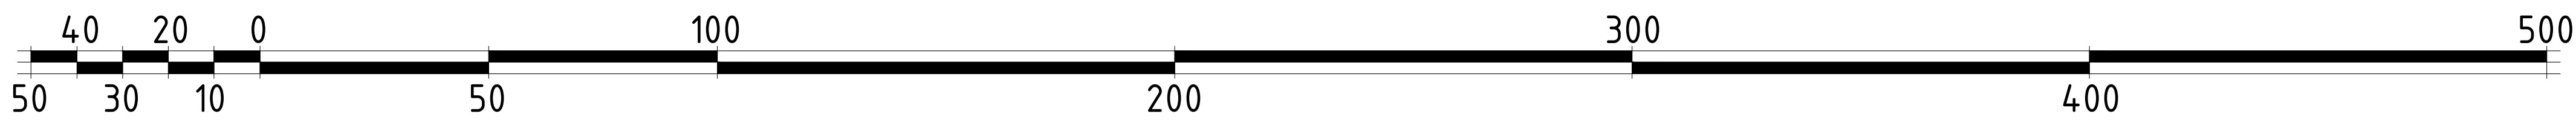

Масштаб 1:2000