


Условные обозначения

- граница проектирования
- жилые здания
- административные здания, учреждения по обслуживанию населения
- образовательные учреждения
- объекты инженерной инфраструктуры
- объекты Министерства обороны
- автотранспортные предприятия, гаражи и стоянки
- склады, сараи
- культовые объекты
- проектируемые здания
- водопровод
- газопровод
- канализация
- канализация ливневая
- сети электроснабжения
- теплосеть

1. Чертеж разработан на топографической съемке М 1:500, выполненной отделом геодезических изысканий ООО "БИНОМ" в 2014 г.  
2. Система координат МСК-67, система высот Балтийская.

						Муниципальный контракт №0163300029414000667_127441					
						Проект планировки территории квартала в границах ул.Большая Советская – ул. Ленина – ул. Фурманова – Мало-Штабного переулка – ул. Реввоенсовета-Верхне – Фурмановского переулка					
Изм.	Кол. уч.	Лист	№ док.	Подп.	Дата	Проект планировки территории			Стадия	Лист	Листов
ГАП		Найданова- Каховская		<i>Найданова-Каховская</i>	П				3	6	
Нач. ОГИ		Греков									
Разработал		Силаева		Чертеж линий, обозначающих линии связи, объекты инженерной инфраструктуры. М 1:2000.			ООО "Бином"				
Разработал		Шибанов									

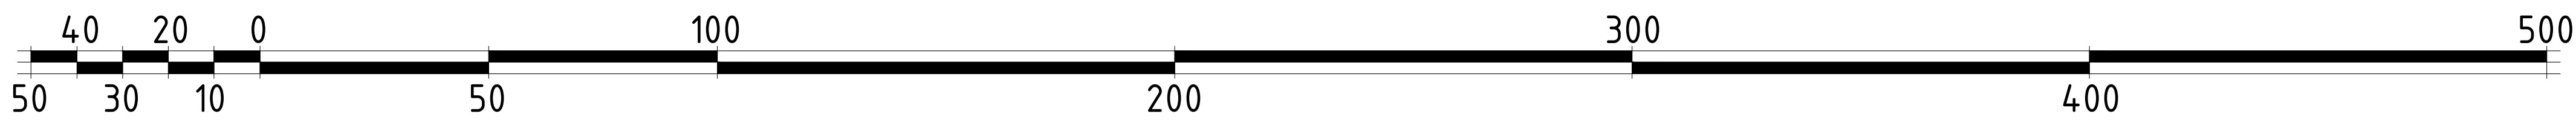

Масштаб 1:2000