


Условные обозначения

Границы

- границы территории, в отношении которой осуществляется подготовка проекта планировки
- ось планируемого линейного объекта
- границы земельных участков, образуемых под планируемый линейный объект
- границы частей земельных участков, образуемых под планируемый линейный объект
- красные линии линейного объекта (утвержденные в составе проекта планировки)

- границы существующих земельных участков, учтенных в Едином государственном реестре недвижимости
- 67:18:0000000:2405 - кадастровые номера земельных участков, учтенных в Едином государственном реестре недвижимости
- :3У1 - номера образуемых земельных участков
- :43У1 - номера образуемых частей земельных участков
- 25 - номер поворотной точки образуемого земельного участка
- 17 - номер поворотной точки образуемой части земельного участка

Ситуационный план

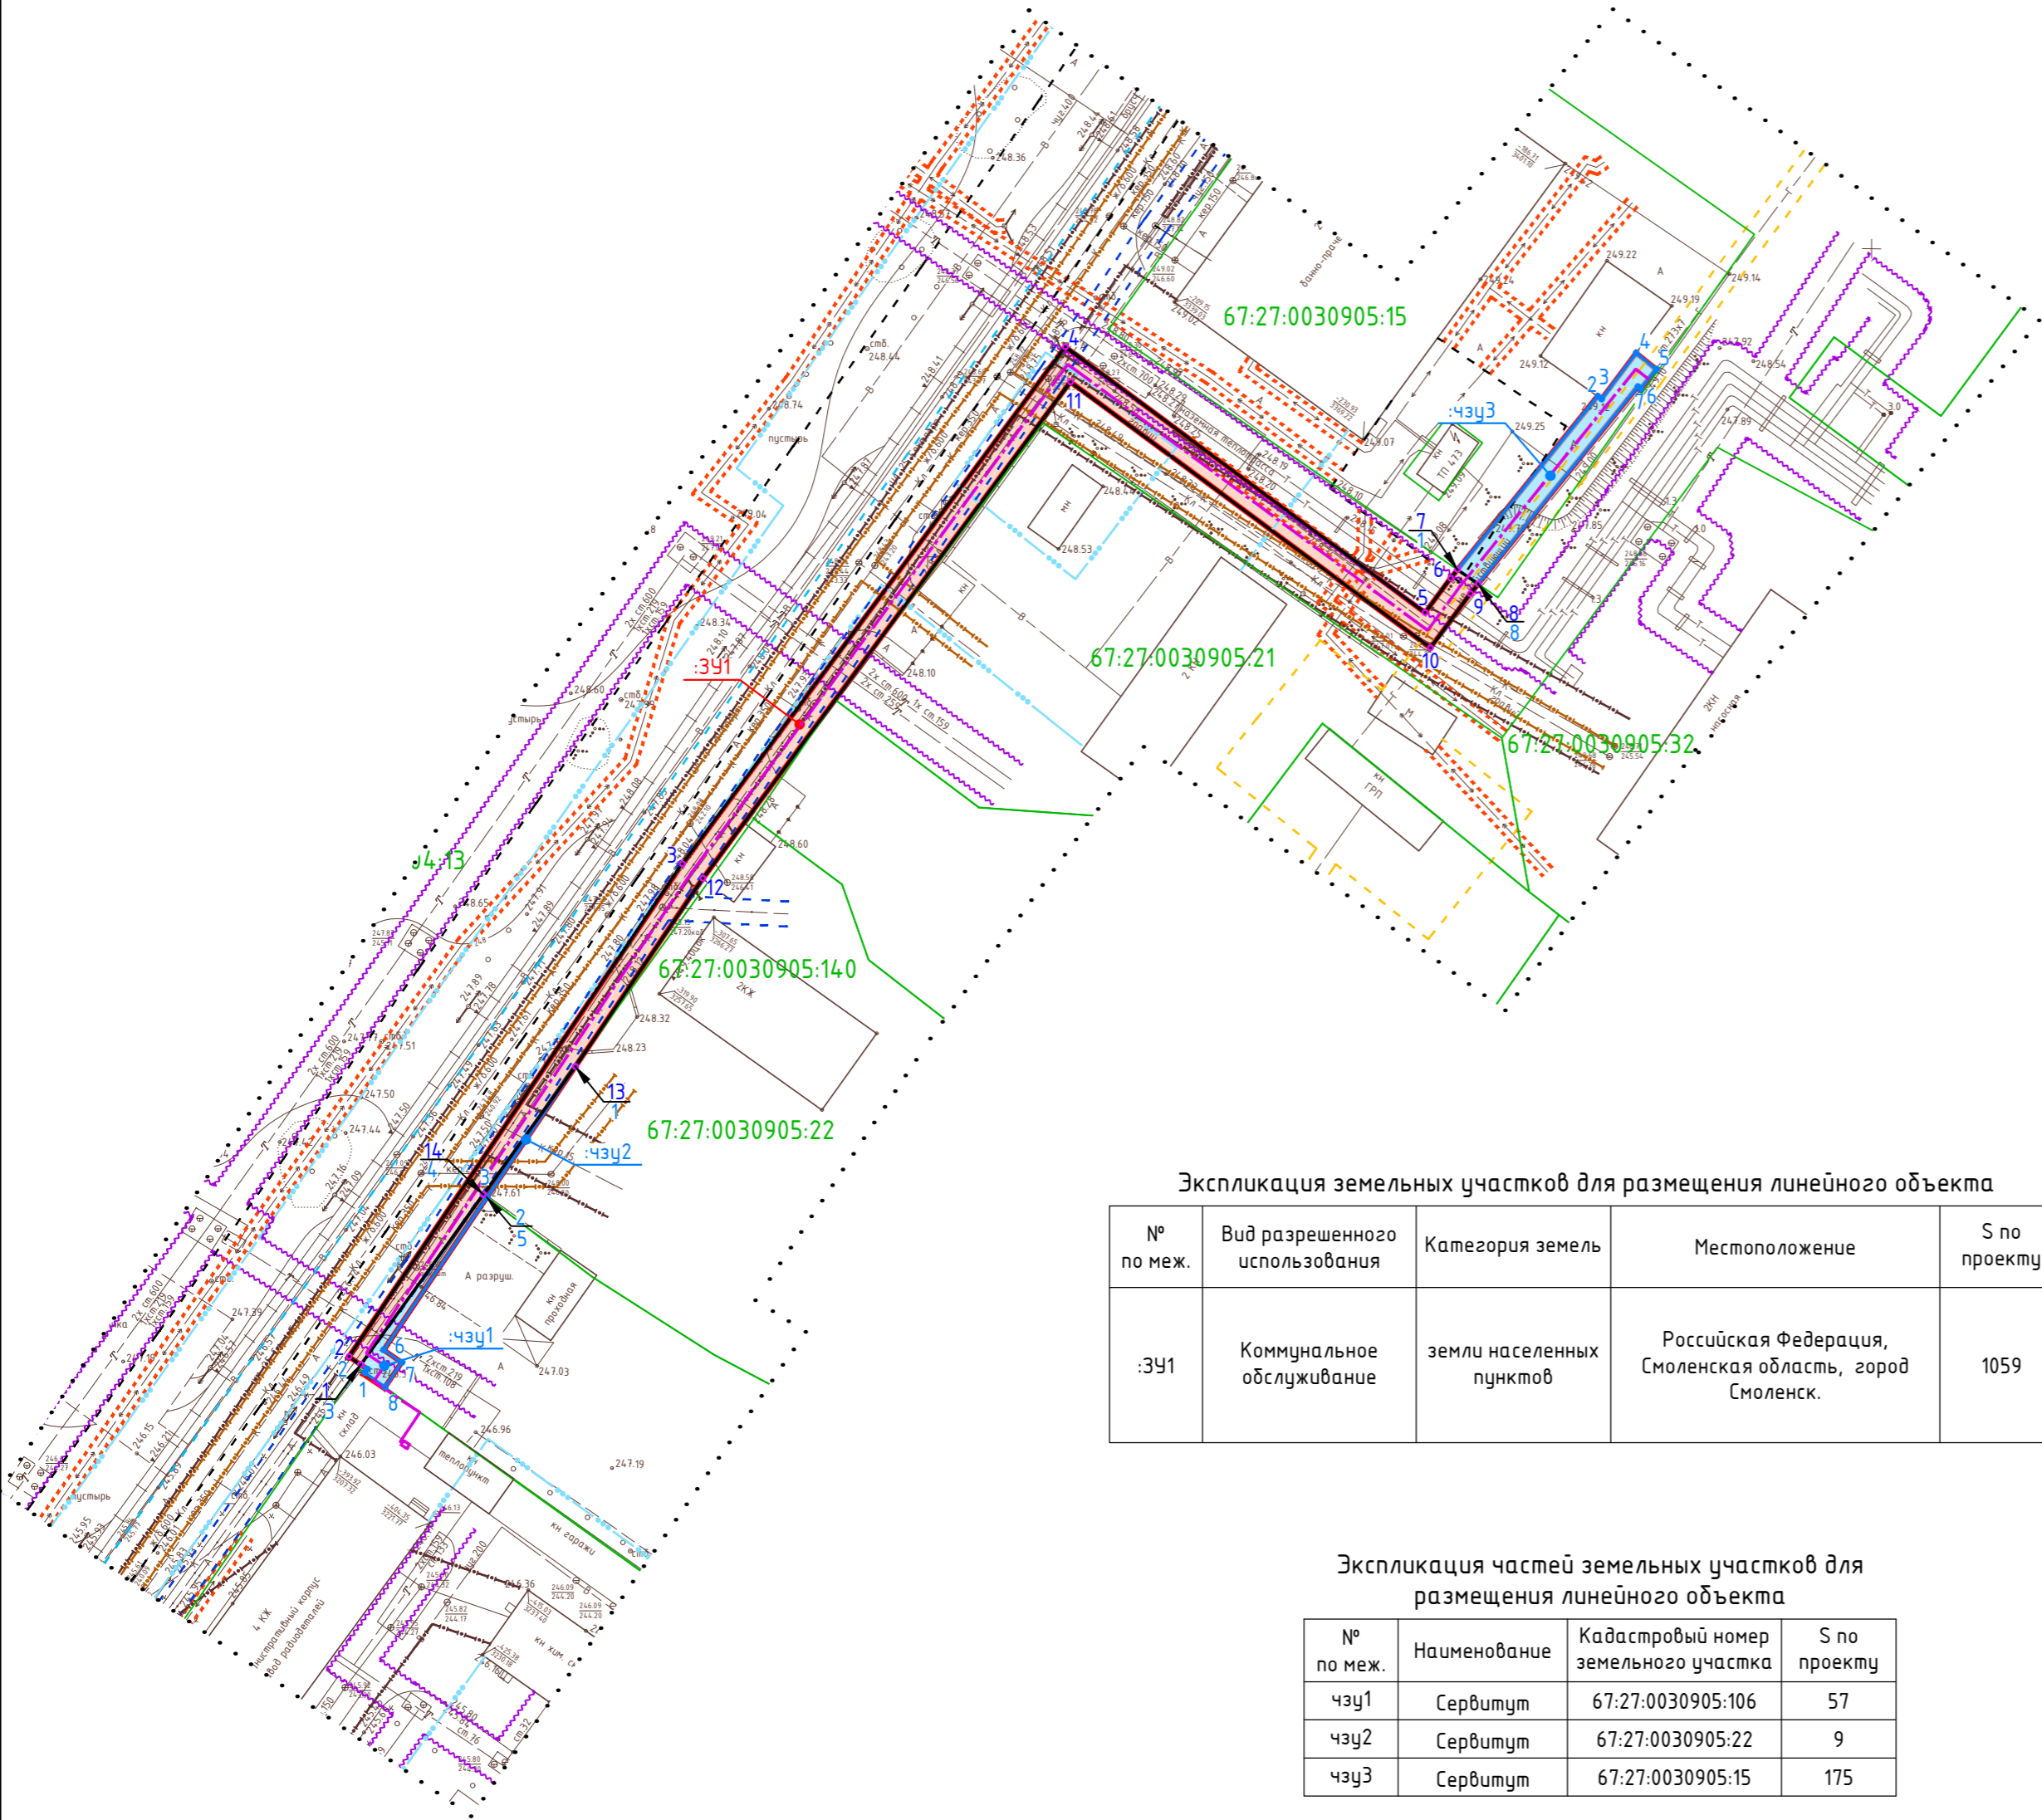

Ведомость координат поворотных точек образуемого земельного участка :3У1

Номер	X	Y
1	459688,26	1225324,21
2	459689,56	1225322,32
3	459768,04	1225375,41
4	459850,41	1225436,40
5	459808,05	1225493,69
6	459813,53	1225497,74
7	459814,92	1225498,87
8	459812,64	1225502,17
9	459811,08	1225500,91
10	459802,45	1225494,53
11	459844,82	1225437,23
12	459765,72	1225378,68
13	459735,74	1225358,39
14	459715,36	1225343,72

Ведомость координат поворотных точек образуемой части земельного участка чзУ1

Номер	X	Y
1	459687,02	1225324,82
2	459687,58	1225325,20
3	459688,26	1225324,21
4	459715,36	1225343,72
5	459714,92	1225344,30
6	459690,61	1225327,85
7	459688,62	1225330,74
8	459684,69	1225328,07

Ведомость координат поворотных точек образуемой части земельного участка чзУ2

Номер	X	Y
1	459735,74	1225358,39
2	459714,92	1225344,30
3	459715,36	1225343,72

Ведомость координат поворотных точек образуемой части земельного участка чзУ3

Номер	X	Y
1	459814,92	1225498,87
2	459842,54	1225521,21
3	459842,12	1225521,82
4	459849,42	1225527,32
5	459846,82	1225530,53
6	459843,71	1225528,01
7	459844,06	1225527,59
8	459812,64	1225502,17

Экспликация земельных участков для размещения линейного объекта

№ по меж.	Вид разрешенного использования	Категория земель	Местоположение	S по проекту
:3У1	Коммунальное обслуживание	земли населенных пунктов	Российская Федерация, Смоленская область, город Смоленск.	1059


Экспликация частей земельных участков для размещения линейного объекта

№ по меж.	Наименование	Кадастровый номер земельного участка	S по проекту
чзУ1	Сервитут	67:27:0030905:106	57
чзУ2	Сервитут	67:27:0030905:22	9
чзУ3	Сервитут	67:27:0030905:15	175

Границы зон с особыми условиями использования территорий

- охранная зона кабельной линии (КЛ)
- санитарно-защитная полоса водопровода
- охранная зона канализации ливневой
- охранная зона существующего газопровода
- охранная зона канализации
- охранная зона теплосети
- охранная зона существующей линии связи
- охранная зона ЛЭП-10кВ
- охранная зона ЛЭП-220 кВ

- Примечание.
- Чертеж разработан на топографической съемке выполненной ООО "РУСЭНЕРГО" в 2017 году.
  - Чертеж межевания территории включает в себя чертеж основной части проекта межевания и материалы по обоснованию.
  - Система координат МСК-67, система высот Балтийская.
  - Данный чертеж попадает под действие авторского права.

						ППТ -ЛО-55/2018-ПМ-1			
						Проект планировки и межевания территории для размещения линейного объекта: "Наружный газопровод среднего давления к территории ОАО "Смоленский завод радиодеталей" по адресу: город Смоленск, улица Бабюшкина, дом 7.			
Изм.	Кол. уч.	Лист	№ док.	Подп.	Дата	Проект межевания.	Стадия	Лист	Листов
ГАП		Найданова- Каховская		<i>Найданова</i>			П	1	1
Разработал		Шатлова		<i>Шатлова</i>		Чертеж межевания территории. М 1:1000.		Открытая студия архитектуры и урбанистики	
Н. контр.		Мизунова		<i>Мизунова</i>				Open studio of architecture and urban planning	