


Условные обозначения

- граница проектирования
- жилые здания
- административные здания, учреждения по обслуживанию населения
- учреждения здравоохранения
- объекты культуры, музеи
- образовательные учреждения
- объекты Министерства обороны
- объекты инженерной инфраструктуры
- гаражи и стоянки
- склады и сараи

- красные линии
- линии регулирования застройки
- красные линии за границей проектирования
- красные линии линейных объектов (технические линии инженерных сетей) - существующие
- красные линии линейных объектов (технические линии инженерных сетей) - проектируемые
- проектируемые здания
- зона планируемого размещения объектов

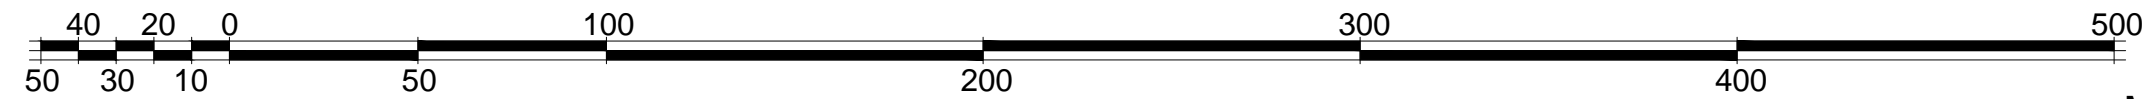

Масштаб 1:2000

1. Чертеж разработан на топографической съемке М 1:500, выполненной отделом геодезических изысканий ООО "БИНОМ" в 2011 г.  
2. Система координат местная, система высот Балтийская.

						Муниципальный контракт №195 "Разработка проекта планировки и межевания застроенных территорий г. Смоленска"			
						Проект планировки территории квартала в границах ул. Октябрьской революции - ул. Коммунистическая - ул. Глинки - пл. Победы - пр. Гагарина - ул. Николаева (ПК №4)			
изм.	кол-во	лист	№ док.	подпись	дата	Проект планировки территории	стадия	лист	листов
ГАП		Найданова					П	3	5
Нач. ОГИ		Карпеев							
Разработал		Найданова				Чертеж границ зон планируемого размещения объектов социально-культурного и коммунально-бытового назначения, иных объектов капитального строительства. М 1:2000.			
		Каховская							
						ООО "БИНОМ"			