


Условные обозначения

- граница проектирования
- жилые здания
- административные здания, учреждения по обслуживанию населения
- учреждения здравоохранения
- объекты культуры, музеи
- образовательные учреждения
- объекты Министерства обороны
- объекты инженерной инфраструктуры
- гаражи и стоянки
- склады и сараи
- красные линии
- линии регулирования застройки
- красные линии за границей проектирования
- красные линии линейных объектов (технические линии инженерных сетей) - существующие
- красные линии линейных объектов (технические линии инженерных сетей) - проектируемые
- проектируемые здания
- водопровод
- газопровод
- канализация
- канализация ливневая
- сети электроснабжения
- теплосеть
- связь
- проектируемая сеть ливневой канализации

1. Чертеж разработан на топографической съемке М 1:500, выполненной отделом геодезических изысканий ООО "БИНОМ" в 2011 г.
2. Система координат местная, система высот Балтийская.

| | | | | | | | | | |
|------------|--------|---------------------|-------|---------|------|---|--------|------|--------|
| | | | | | | Муниципальный контракт №195 "Разработка проекта планировки и межевания застроенных территорий г. Смоленска" | | | |
| | | | | | | Проект планировки территории квартала в границах ул. Николаева – пр. Гагарина – ул. Кирова – 1-й Краснинский пер. (ПК№5) | | | |
| изм. | кол-во | лист | №док. | подпись | дата | Проект планировки территории | стадия | лист | листов |
| ГАП | | Найданова-Каховская | | | | | П | 2 | 5 |
| Нач. ОГИ | | Карпеев | | | | | | | |
| Разработал | | Найданова-Каховская | | | | | | | |
| | | | | | | Чертеж линий, обозначающие дороги, улицы, проезды, линии связи, объекты инженерной и транспортной инфраструктур, проходы к водным объектам общего пользования и их береговым полосам. М 1:2000. | | | |
| | | | | | | ООО "БИНОМ" | | | |

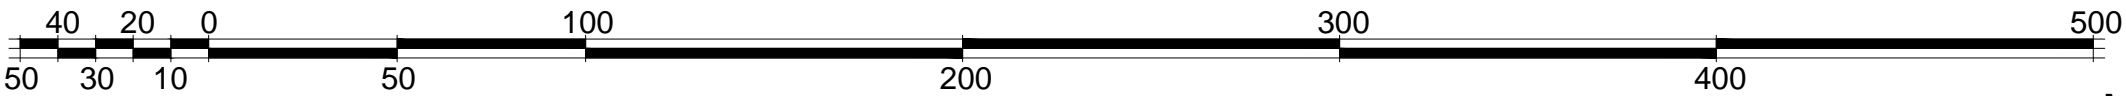

Масштаб 1:2000