


Условные обозначения

- проектируемые цветники
- границы формируемых земельных участков
- границы существующих земельных участков , стоящих на учете в ГКН, проектируемых
- границы существующих земельных участков , стоящих на учете в ГКН
- границы существующих земельных участков , подлежащих снятию с учета
- границы земельных участков под линейными объектами
- охранный зона крепости
- ССЗ промышленных предприятий
- ССЗ автотранспортных предприятий
- ССЗ объектов социально-культурно-бытового обслуживания населения
- ССЗ объектов спортивно-оздоровительного назначения
- ССЗ ГРП
- зона охраны природного ландшафта
- ССЗ кладбищ
- зона скверов и бульваров
- охранный зона памятников
- территории памятников

- граница проектирования
- жилые здания
- административные здания , учреждения по обслуживанию населения
- учреждения здравоохранения
- объекты культуры, музеи
- образовательные учреждения
- объекты Министерства обороны
- объекты инженерной инфраструктуры
- гаражи и стоянки
- склады и сараи
- номер объекта капитального строительства по эксплуатации
- реконструируемая в дальнейшем территория
- красные линии
- исторические линии регулирования застройки (сохранившиеся исторические красные линии)
- линии регулирования застройки
- красные линии за границей проектирования
- красные линии линейных объектов (технические линии инженерных сетей) - существующие
- красные линии линейных объектов (технические линии инженерных сетей) - проектируемые
- расширяемые дороги
- реконструируемые здания
- разворотная площадка
- деревья
- проектируемые здания

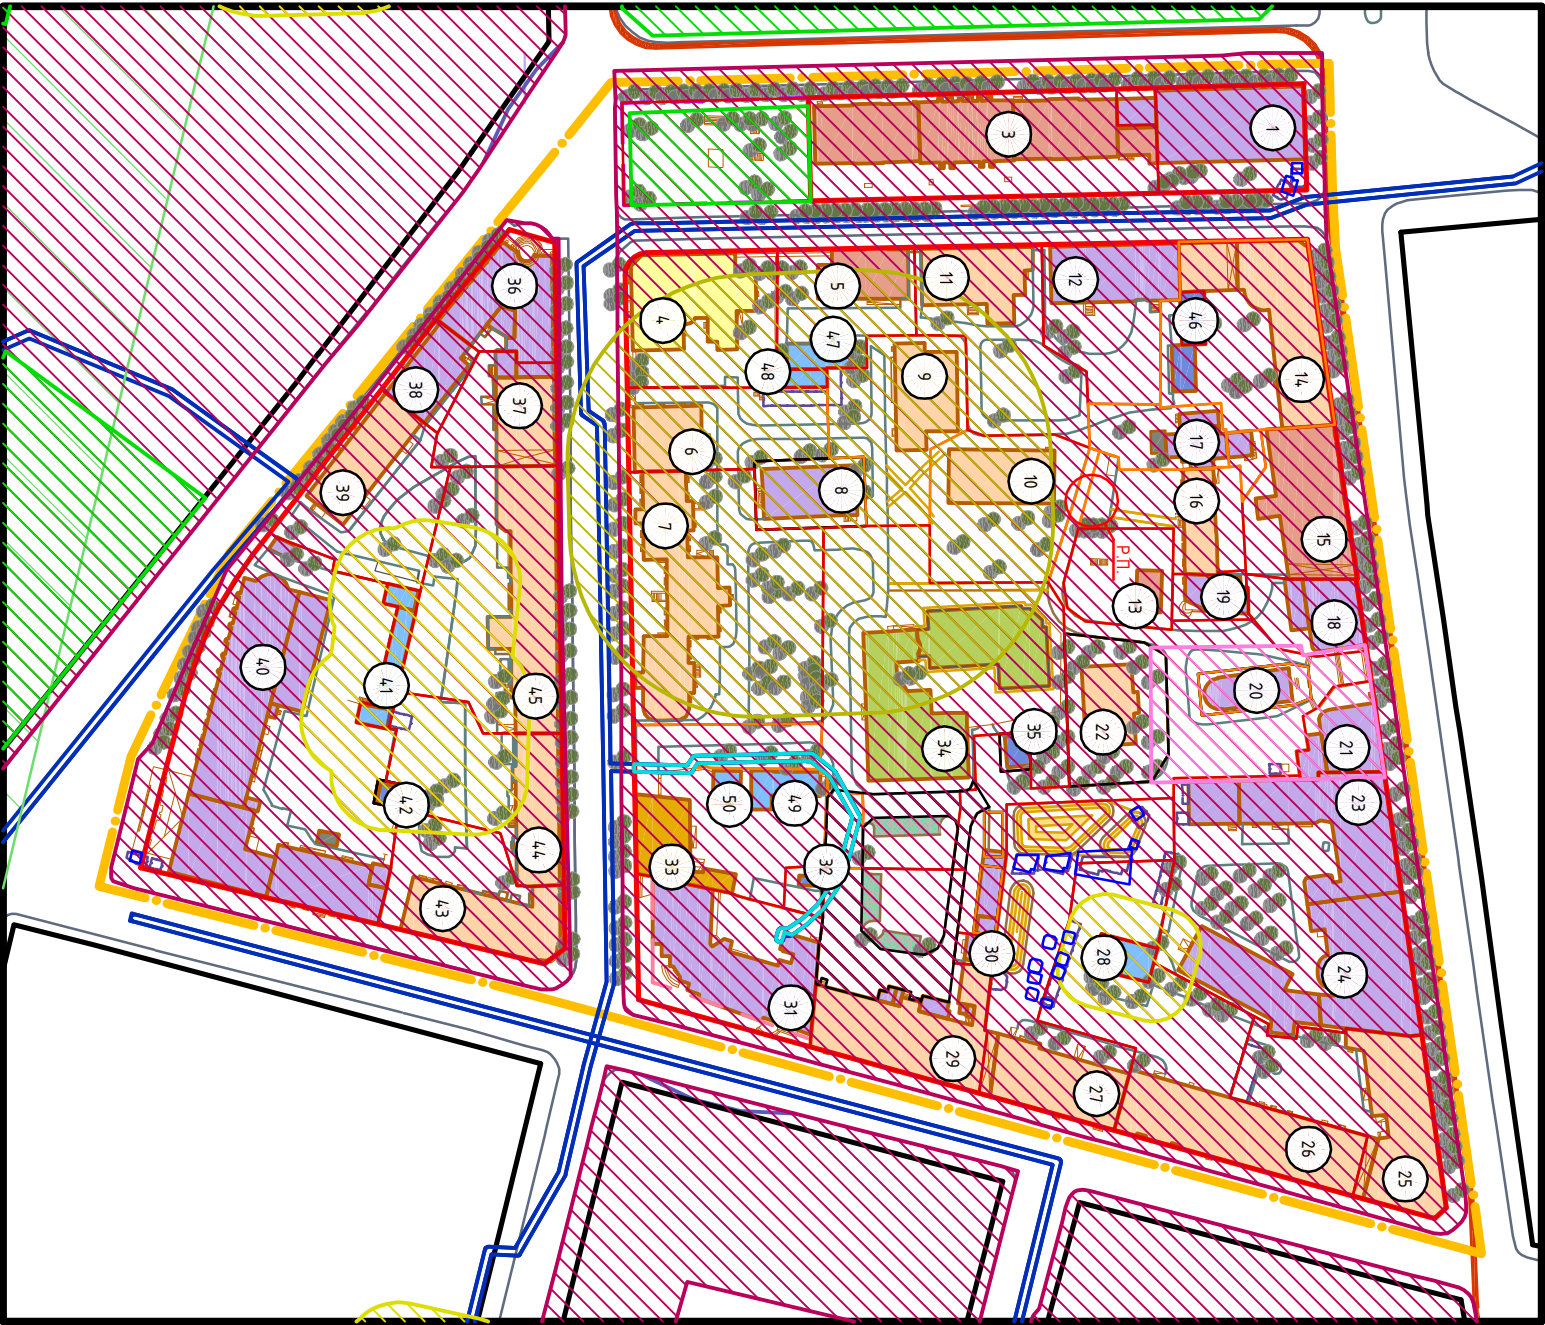


Экспликация объектов капитального строительства					
№ п/п	Наименование	S застр.	Этаж-ность	Адрес	Sy по пред. нормат.
1	Административное здание	772.00	3	ул. Глинки , д. 1	—
2	Общественный туалет	83.00	1	ул. Глинки , между домами 1 и 3	—
3	Смоленская Областная филармония	1384.10	3	ул. Глинки , д. 3	—
4	МОУ ДОД Дворец творчества детей и юношества	753.10	3	ул. Коммунистическая , д. 19	—
5	Музей им. С. Т. Ковенцова	307.00	2	ул. Маяковского , д. 7	—
6	Многоквартирный жилой дом	324.20	2	ул. Коммунистическая , д. 3	1189
7	Многоквартирный жилой дом	908.80	4	ул. Коммунистическая , д. 5	4133
8	Административное здание	351.29	4	ул. Коммунистическая , д. 56	—
9	Многоквартирный жилой дом	477.60	3	ул. Маяковского , д. 5а	5093
10	Многоквартирный жилой дом	408.60	2	ул. Маяковского , д. 56	—
11	Многоквартирный жилой дом	477.60	3	ул. Маяковского , д. 5	495
12	Административное здание	546.00	2	ул. Маяковского , д. 3	—
13	Музей - хранилище	75.10	1	ул. Ленина , во дворе дома 8а	—
14	Многоквартирный жилой дом	962.90	3	ул. Ленина , д. 6/1	1815
15	Музей истории	788.50	3	ул. Ленина , д. 8	—
16	Многоквартирный жилой дом	251.10	3	ул. Ленина , д. 8а	1402
17	Многоквартирный жилой дом со встроенными административными помещениями	228.40	2	ул. Ленина , д. 8б	437
18	Административное здание	346.00	2	ул. Ленина , д. 10	—
19	Административное здание	151.90	3	ул. Ленина , около дома 8а	—
20	Здание шахматного клуба	197.20	2	ул. Ленина , д. 12	—
21	Кафе	265.50	2	ул. Ленина , д. 12	—
22	Многоквартирный жилой дом	296.50	2	ул. Ленина , д. 12а	1415
23	Административное здание	1024.50	2	ул. Ленина , д. 14	—
24	Административное здание	1371.00	4	ул. Ленина , д. 16	—
25	Многоквартирный жилой дом со встроенными административными помещениями	818.00	3	ул. Ленина , д. 18/18	—
26	Многоквартирный жилой дом	1140.60	3	ул. Большая Советская , д. 20	1274
27	Многоквартирный жилой дом	629.80	3	ул. Большая Советская , д. 22	2493
28	Гараж	140.50	1	ул. Большая Советская , во дворе дома 22	—
29	Многоквартирный жилой дом	969.60	3	ул. Большая Советская , д. 24	3196
30	Административное здание	61.20	3	ул. Большая Советская , д. 24	—
31	Административное здание	911.30	3	ул. Большая Советская , д. 26/9	—
32	Трансформаторная подстанция	28.00	1	ул. Большая Советская , во дворе дома 26/9	—
33	Военкомат	493.40	2	ул. Коммунистическая , д. 7	—
34	Полигимния № 006	1343.90	2	ул. Коммунистическая , д. 5а	—
35	Трансформаторная подстанция № 184	53.10	1	ул. Большая Советская , во дворе дома 5а	—
36	Административное здание	667.00	5	ул. Коммунистическая , д. 8/5	—
37	Многоквартирный жилой дом	419.30	4	ул. Коммунистическая , д. 10	—
38	Административное здание	321.00	4	ул. Глинки , д. 7	—
39	Многоквартирный жилой дом	442.90	5	ул. Глинки , д. 9	1746
40	Гостиница "Смоленск"	2382.70	6	ул. Глинки , д. 30/11	—
41	Гаражи	224.20	1	ул. Большая Советская , во дворе дома 30/11	—
42	Трансформаторная подстанция № 13	30.90	1	ул. Глинки , во дворе дома 30/11	—
43	Многоквартирный жилой дом	633.80	4	ул. Большая Советская , д. 28/16	—
44	Многоквартирный жилой дом	476.64	3	ул. Коммунистическая , д. 12	2772
45	Многоквартирный жилой дом	978.67	3	ул. Коммунистическая , д. 14	798
46	Трансформаторная подстанция	89.83	1	ул. Ленин , во дворе дома 6/1	—
47	Гараж	130.09	1	ул. Маяковского , во дворе дома 7	—
48	Гараж	82.44	1	ул. Коммунистическая , во дворе дома 1/9	—
49	Гараж	140.61	1	ул. Коммунистическая , во дворе дома 7	—
50	Гараж	63.35	1	ул. Коммунистическая , во дворе дома 7	—

1. Чертеж разработан на топографической схеме М 1:500, выполненной отделом геодезических изысканий ООО "БИН-ОМ" в 2011 г.

2. Система координат местная, система высот Балтийская.

						Муниципальный контракт №195 "Разработка проекта планировки и межевания застроенных территорий г. Смоленска"		
						Проект планировки территории квартала в границах ул. Глинки - ул. Ленина - ул. Большая Советская (ЛК №2)		
изм.	кол-во	лист	№ док.	подпись	дата	Проект планировки территории		
ГАП						стадия	лист	листов
						П	1	5
Разработал Найданова-Карпеев						План красных линий (основной чертеж территории планировки территории). М 1:2000.		
Каховская						ООО "БИН-ОМ"		

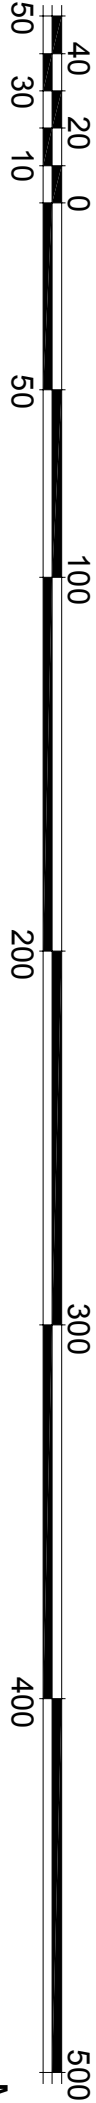

Масштаб 1:2000