


Условные обозначения

- граница проектирования
- жилые здания
- административные здания, учреждения по обслуживанию населения
- учреждения здравоохранения
- объекты культуры, музеи
- образовательные учреждения
- объекты Министерства обороны
- объекты инженерной инфраструктуры
- гаражи и стоянки
- склады и сараи
- красные линии
- линии регулирования застройки
- красные линии за границей проектирования
- красные линии линейных объектов (технические линии инженерных сетей) - существующие
- красные линии линейных объектов (технические линии инженерных сетей) - проектируемые
- проектируемые здания
- зона планируемого размещения объектов

1. Чертеж разработан на топографической съемке М 1:500, выполненной отделом геодезических изысканий ООО "БИНОМ" в 2011 г.  
2. Система координат местная, система высот Балтийская.

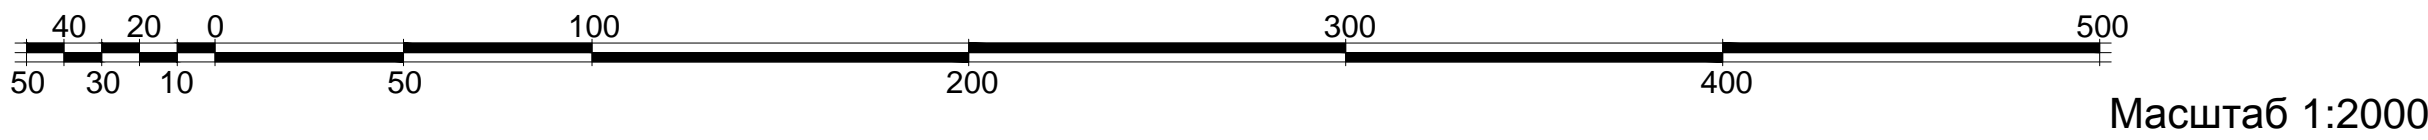

							Муниципальный контракт №195 "Разработка проекта планировки и межевания застроенных территорий г. Смоленска"			
							Проект планировки территории квартала в границах ул. Петра Алексеева - ул. Попова - ул. Рыленкова (ПК№9)			
изм.	кол-во	лист	Недок.	подпись	дата		Проект планировки территории	стадия	лист	листов
ГАП		Найданова						П	4	5
Нач. ОГИ		Карпеев					Чертеж границ зон планируемого размещения объектов федерального значения, объектов регионального значения, объектов местного значения. М 1:2000.	ООО "БИНОМ"		
Разработал		Найданова								
		Каховская								