


Условные обозначения

- граница проектирования
- жилые здания
- административные здания, учреждения по обслуживанию населения
- учреждения здравоохранения
- объекты культуры, музеи
- образовательные учреждения
- объекты Министерства обороны
- объекты инженерной инфраструктуры
- гаражи и стоянки
- склады и сараи
- красные линии, фактически существующие, координируемые
- линии регулирования застройки
- красные линии за границей проектирования
- красные линии линейных объектов (технические линии инженерных сетей) - существующие
- красные линии линейных объектов (технические линии инженерных сетей) - проектируемые
- проектируемые здания
- водопровод
- газопровод
- канализация
- канализация ливневая
- сети электроснабжения
- теплотель
- связь

1. Чертеж разработан на топографической съемке М 1:500, выполненной отделом геодезических изысканий ООО "БИНОМ" в 2011 г.
2. Система координат местная, система высот Балтийская.

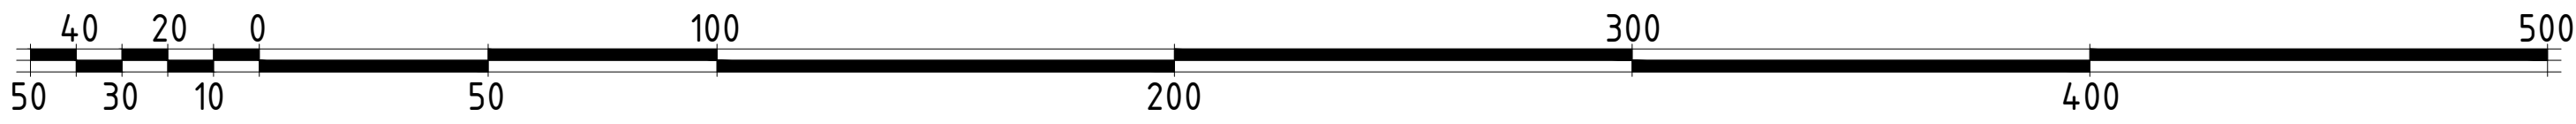

Масштаб 1:2000

						Муниципальный контракт №293 "Разработка проекта планировки и межевания застроенных территорий г. Смоленска"				
						Проект планировки территории квартала в ул. Нахимова - ул. Баграциона - ул. Николаева - ул. Нормандии-Неман (ПК №5)				
Изм.	Кол. уч.	Лист	№ док.	Подп.	Дата	Проект планировки территории	Стадия	Лист	Листов	
ГАП		Найданова					П	2	5	
Нач. ОГИ		Карнеев								
Разработал		Максименкова					Чертеж линий, обозначающих дороги, улицы, проезды, линии связи, объекты инженерной и транспортной инфраструктуры, проходы к объектам общего пользования и их въездным полосам. М 1:2000.			
							000 "Бином"			