



Схема устройства тротуарного пандуса для маломобильных групп населения (МГН)

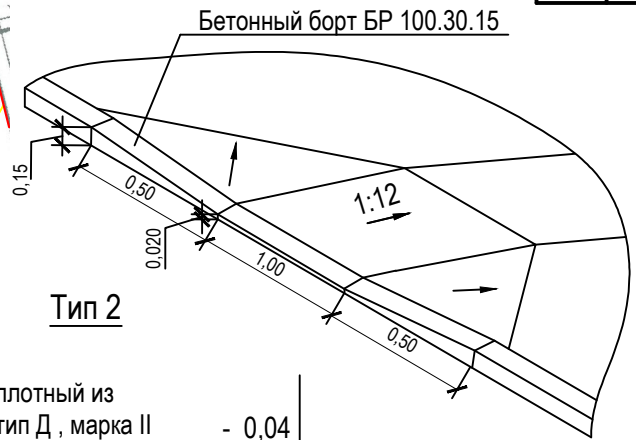

Тип 2

| | |
|--|--------|
| Асфальтобетон плотный из песчаной смеси, тип Д, марка II | - 0,04 |
| Щебень | - 0,05 |
| Сущ. основание | |

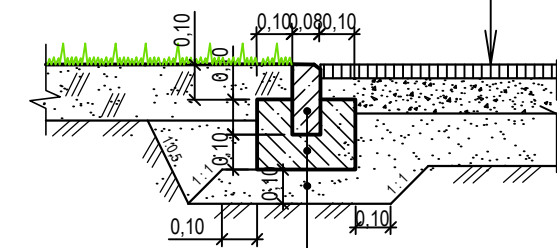

| |
|-----------------------------|
| Бортовой камень БР 100.20.8 |
| Бетон кл. В 15 |
| Песок средней крупности |

Ведомость проездов, тротуаров и площадок в границе участка

| Поз. | Наименование | Тип | Площадь покрытия, м² | Примечание |
|------|--|-----|----------------------|------------|
| 1 | Проезд с бортовым камнем БР 100.30.15 L=170,00 м (Сущ.) | 1* | 772,00 | |
| 2 | Тротуар и дорожки с бортовым камнем БР 100.20.8 L=130,00 м | 2 | 235,00 | |

Ведомость малых архитектурных форм и переносных изделий

| Поз. | Обозначение | Артикул, наименование | Кол. шт. | Примечание |
|------|-------------|---|----------|---|
| 1 | | Скамья уличная без спинки | 3 | ООО "Завод игрового оборудования" г. Смоленск |
| 2 | | Урна для мусора металлическая | 2 | |
| 3 | | ТС 017 Тренажер ТС-17 | 1 | |
| 4 | | СП 0028 Турник-лесенка | 1 | |
| 5 | | СП 0002 Брусья | 1 | |
| 6 | | СП 0019 Скамейка для качания пресса | 1 | |
| 7 | | Бетонные ограждения (бетонная полусфера) ПС-0 | 4 | |
| 8 | | Антипарковочный столбик анкерный СА 76.000 СБ | 44 | |

Условные обозначения

- Жилые дома
- Ремонт покрытия проездов
- Новое покрытия тротуаров и дорожек
- Устройство бортового камня (бордюр)
- Лавочки
- Урны
- Уличное освещение

- 1 В местах пересечения проездов с тротуарами, бортовые камни должны заглубляться с устройством плавных примыканий для обеспечения проезда маломобильных групп населения.
- 2 В конструкциях покрытий приняты:
 - асфальтобетон по ГОСТ 9128-2009;
 - щебень по ГОСТ 8267-93;
 - бортовой камень по ГОСТ 6665-91;
 - бетон по ГОСТ 26633-91*.
- 3 Цвет малых архитектурных форм (скамейки, урны, тренажеры) принять RAL 9005 и RAL 1026.

| Изм. | Кол.уч. | Лист | № док. | Подп. | Дата |
|------|---------|------|--------|-------|------|
| | | | | | |

| | |
|--------------|--|
| Взам. инв. № | |
| Подп. и дата | |
| Инв. № подл. | |

| | | |
|--------|--|--------|
| Тип 1* | Асфальтобетон плотный из горячей мелкозернистой песчаной смеси, тип Б, марка I | - 0,04 |
| | Асфальтобетон пористый из горячей крупнозернистой щебеночной смеси, марка I | - 0,04 |
| | Сущ. основание | |

| |
|-------------------------------|
| Бортовой камень БР 100.30.15. |
| Бетон кл. В 15 |

| | | | | | | | | |
|--|--|--|--|--|--|--------|------|--------|
| Благоустройство дворовой территории по улице Кирова д. 1 | | | | | | Стадия | Лист | Листов |
| | | | | | | Р | 1 | |
| План благоустройства | | | | | | | | |