


Условные обозначения

- граница проектирования
- красные линии
- линии регулирования застройки
- красные линии за границей проектирования

- 25° - номер поворотной точки
- п.1 - место построения поперечного профиля

Примечания:
1. Изменения в настоящий чертеж внесены на основании постановления Администрации города Смоленска от 25.09.2017 №2557-адм.
2. Изменения в настоящий чертеж внесены на основании постановления Администрации города Смоленска от 18.06.2021 №1486-адм.
3. Изменения в настоящий чертеж внесены на основании постановления Администрации города Смоленска от 04.05.2022 №1213-адм (разработано ООО "АБ"Пространство", ГАП-Заспула С.Н., разработал - Владимирова М.В.)
4. Планируемые здания показаны ориентировочно.
5. Категория земель образующих земельных участков - земли населенных пунктов.

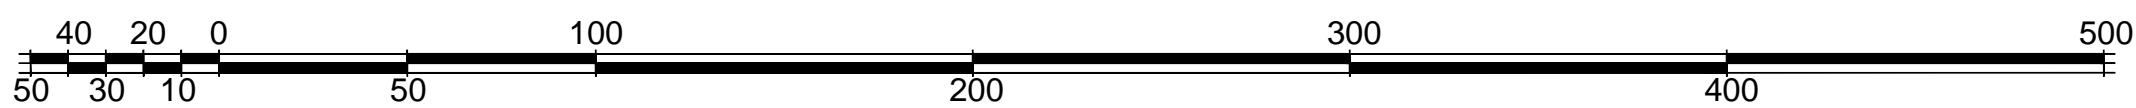

Масштаб 1: 2000.

Ведомость координат поворотных точек красных линий

Номер точки	КООРДИНАТЫ		Меры линий, м	Дир.углы
	X	Y		
1	459355.17	1222071.66	32.65	94° 50' 0"
2	459352.42	1222104.19	23.38	96° 49' 2"
3	459349.64	1222127.41	51.56	97° 11' 50"
4	459343.18	1222178.56	24.74	97° 1' 13"
5	459340.16	1222203.11	12.79	97° 16' 19"
6	459338.54	1222215.80	32.95	97° 19' 47"
7	459334.34	1222248.48	166.78	97° 26' 47"
8	459312.72	1222413.86	90.67	185° 53' 21"
9	459222.53	1222404.56	36.81	185° 43' 36"
10	459185.90	1222400.88	160.11	276° 36' 45"
11	459204.34	1222241.84	28.23	184° 29' 48"
90	459176.20	1222239.63	15.60	94° 4' 53"
91	459175.09	1222255.19	12.98	4° 4' 53"
12	459188.04	1222256.11	144.96	96° 56' 41"
13	459170.51	1222400.01	5.30	183° 15' 5"
14	459165.22	1222399.71	10.26	182° 29' 11"
15	459154.97	1222399.26	58.75	185° 12' 33"
16	459096.47	1222393.93	8.26	228° 43' 3"
17	459091.01	1222387.72	269.51	272° 15' 13"
18	459101.61	1222118.42	70.28	2° 23' 17"
19	459171.83	1222121.35	14.76	0° 11' 51"
20	459186.59	1222121.40	38.50	2° 11' 54"
21	459225.07	1222122.88	62.59	273° 46' 33"
22	459229.19	1222060.42	21.86	4° 21' 5"
23	459250.99	1222062.08	35.47	5° 28' 21"
24	459286.29	1222065.46	19.58	5° 39' 53"
25	459305.78	1222067.39	49.57	4° 56' 2"
1	459355.17	1222071.66	0.00	0° 0' 0"
Номер точки	КООРДИНАТЫ		Меры линий, м	Дир.углы
	X	Y		
26	459079.22	1222048.45	164.79	92° 9' 12"
27	459073.03	1222213.12	168.30	93° 4' 0"
28	459064.03	1222381.17	134.11	181° 2' 7"
29	458929.94	1222378.75	84.16	179° 17' 37"
30	458845.78	1222379.79	15.72	179° 7' 45"
31	458830.06	1222380.03	14.99	178° 34' 40"
32	458815.08	1222380.40	89.26	269° 35' 5"
33	458814.44	1222291.14	101.74	269° 38' 29"
34	458813.80	1222189.40	93.72	271° 17' 6"
35	458815.90	1222095.70	61.26	274° 42' 30"
36	458820.93	1222034.65	8.55	320° 7' 19"
37	458827.49	1222029.17	62.10	5° 32' 9"
38	458889.30	1222071.66	190.38	4° 0' 13"
26	459079.22	1222048.45	0.00	0° 0' 0"
Номер точки	КООРДИНАТЫ		Меры линий, м	Дир.углы
	X	Y		
39	458817.84	1222680.63	32.58	263° 57' 25"
40	458814.41	1222648.23	32.49	269° 46' 15"

Ведомость координат поворотных точек линий регулирования застройки

Номер точки	Координаты		Меры линий, м	Дир.углы	На точку
	X	Y			
1	458837.12	1222029.81	25.61	93° 26' 24"	2
2	458835.59	1222055.38	25.53	93° 26' 25"	3
3	458834.06	1222080.86	55.67	87° 37' 45"	4
4	458836.36	1222136.48	38.01	90° 59' 45"	5
5	458835.7	1222174.48	32.28	90° 43' 29"	6
6	458835.29	1222206.76	69.41	90° 54' 40"	7
7	458834.19	1222276.16	246.37	270° 41' 0"	1

Номер точки	Координаты		Меры линий, м	Дир.углы	На точку
	X	Y			
8	459093.99	1222437.81	68.55	6° 43' 50"	9
9	459162.06	1222445.84	68.55	186° 43' 50"	8

Номер точки	Координаты		Меры линий, м	Дир.углы	На точку
	X	Y			
10	459026.51	1222433.77	67.75	180° 10' 53"	11
11	458958.75	1222433.56	67.75	0° 10' 53"	10

Номер точки	Координаты		Меры линий, м	Дир.углы	На точку
	X	Y			
12	458831.28	1222527.40	62.93	91° 21' 52"	13
13	458829.78	1222590.31	1.76	181° 2' 37"	14
14	458828.02	1222590.28	17.89	91° 1' 47"	15
15	458827.70	1222608.17	80.85	272° 32' 13"	12

41	458814.28	1222615.74	203.06	269° 39' 41"
42	458813.08	1222412.68	4.06	359° 38' 32"
43	458817.14	1222412.65	211.38	359° 18' 24"
44	459028.51	1222410.10	33.80	4° 47' 6"
45	459062.20	1222412.92	10.66	6° 49' 24"
46	459072.78	1222414.18	76.60	6° 16' 25"
47	459148.91	1222422.55	18.46	359° 40' 12"
48	459167.37	1222422.45	59.89	95° 6' 47"
49	459162.03	1222482.10	25.86	96° 26' 55"
50	459159.13	1222507.79	9.77	4° 24' 23"
51	459168.87	1222508.54	35.63	276° 21' 24"
52	459172.82	1222473.13	7.92	276° 56' 35"
53	459173.78	1222465.27	43.50	279° 29' 11"
54	459180.94	1222422.37	23.30	359° 40' 12"
55	459204.24	1222422.23	37.22	4° 12' 32"
56	459241.36	1222424.97	35.43	5° 28' 29"
57	459276.63	1222428.35	37.95	7° 3' 10"
58	459314.29	1222433.01	15.94	94° 46' 48"
59	459312.96	1222448.89	60.04	95° 47' 10"
60	459306.91	1222508.62	106.17	95° 37' 11"
61	459296.51	1222614.28	256.08	152° 14' 7"
62	459069.92	1222733.57	43.64	242° 7' 24"
63	459049.51	1222695.00	34.68	242° 44' 42"
64	459033.63	1222664.17	98.55	242° 19' 35"
65	458987.86	1222576.89	7.08	242° 25' 20"
66	458984.58	1222570.61	54.67	243° 2' 29"
67	458959.79	1222521.88	9.16	243° 3' 56"
68	458955.64	1222513.71	22.60	241° 32' 50"
69	458944.88	1222493.84	26.03	242° 51' 24"
70	458933.00	1222470.68	25.05	180° 32' 16"
71	458907.95	1222470.44	15.61	90° 48' 46"
72	458907.73	1222486.05	7.17	1° 1' 42"
73	458914.91	1222486.18	125.23	62° 3' 33"
74	458973.59	1222596.81	10.80	63° 0' 35"
75	458978.49	1222606.44	19.61	62° 20' 36"
76	458987.59	1222623.81	31.88	62° 9' 35"
77	459002.47	1222651.99	36.24	62° 9' 35"
78	459019.40	1222684.04	30.11	62° 9' 35"
79	459033.46	1222710.66	37.26	62° 9' 35"
80	459050.86	1222743.61	132.68	152° 14' 7"
81	458933.46	1222805.41	0.52	242° 41' 40"
82	458933.22	1222804.95	24.84	155° 11' 57"
83	458910.67	1222815.37	32.23	203° 44' 0"
84	458881.17	1222802.40	0.53	154° 29' 26"
85	458880.69	1222802.63	10.75	205° 51' 2"
86	458871.02	1222797.94	30.03	240° 33' 29"
87	458856.26	1222771.79	42.03	241° 37' 5"
88	458836.28	1222734.81	24.69	246° 6' 13"
89	458826.28	1222712.24	32.72	255° 3' 2"

						Муниципальный контракт №195 "Разработка проекта планировки и межевания застроенных территорий г. Смоленска"		
Проект планировки территории квартала в границах пр. Гагарина – ул. Урицкого – ул. Тенишевой – ул. Кирова (ПК№6). Том 6.1						Стадия	Лист	Листов
Изм.	Кол.чт	Лист	№ док	Подп.	Дата	Проект планировки территории	ППТ	5
ГАП		Рецензент						
Нач. ОГИ	Поляков					Разбивочный чертёж красных линий с указанием информации о действующих и устанавливаемых красных линиях М 1:2000	ООО "БИНОМ"	5
Разработал	Вакулова							