


Условные обозначения

- граница проектирования
- жилые здания
- административные здания, учреждения по обслуживанию населения
- объекты здравоохранения
- образовательные учреждения
- культовые объекты
- объекты инженерной инфраструктуры
- гаражи и стоянки
- склады и сараи

- красные линии
- линии регулирования застройки
- исторические линии регулирования застройки
- красные линии за границей проектирования
- красные линии линейных объектов (технические линии инженерных сетей) - существующие
- красные линии линейных объектов (технические линии инженерных сетей) - существующие
- водопровод
- газопровод
- канализация
- канализация ливневая
- сети электроснабжения
- теплосеть

1. Изменения в настоящий чертеж внесены на основании постановления Администрации города Смоленска 23.09.2021 №2467-адм , письма Администрации города Смоленска №1/10572-вх от 25.11.2021
2. Планируемые здания показаны ориентировочно.
3. Категория земель – земли населенных пунктов.

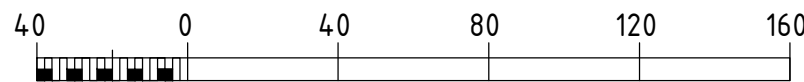

						Муниципальный контракт №195 "Разработка проекта планировки и межевания застроенных территорий г. Смоленска		
						Проект планировки территории квартала в границах ул. Большая Советская - ул. Ленина - ул. Маршала Жукова - ул. Баркляя-де-Толли (ПК №3)		
Изм.	Кол. уч.	Лист	№ док.	Подп.	Дата	Проект планировки территории	Стадия	Лист
Г.АП			Сидоренкова О.С.				П	2
Разработал	Федорова О.И.					Чертеж линий , обозначающие дороги, улицы, проезды, объекты инженерной и транспортной инфраструктур, проходы к водным объектам общего пользования и их береговым полосам. М 1:2000.	ООО "БИНОМ"	