


Схема развития и реконструкции улично-дорожной сети территории города, связанной с развитием рассматриваемой территории проектирования.

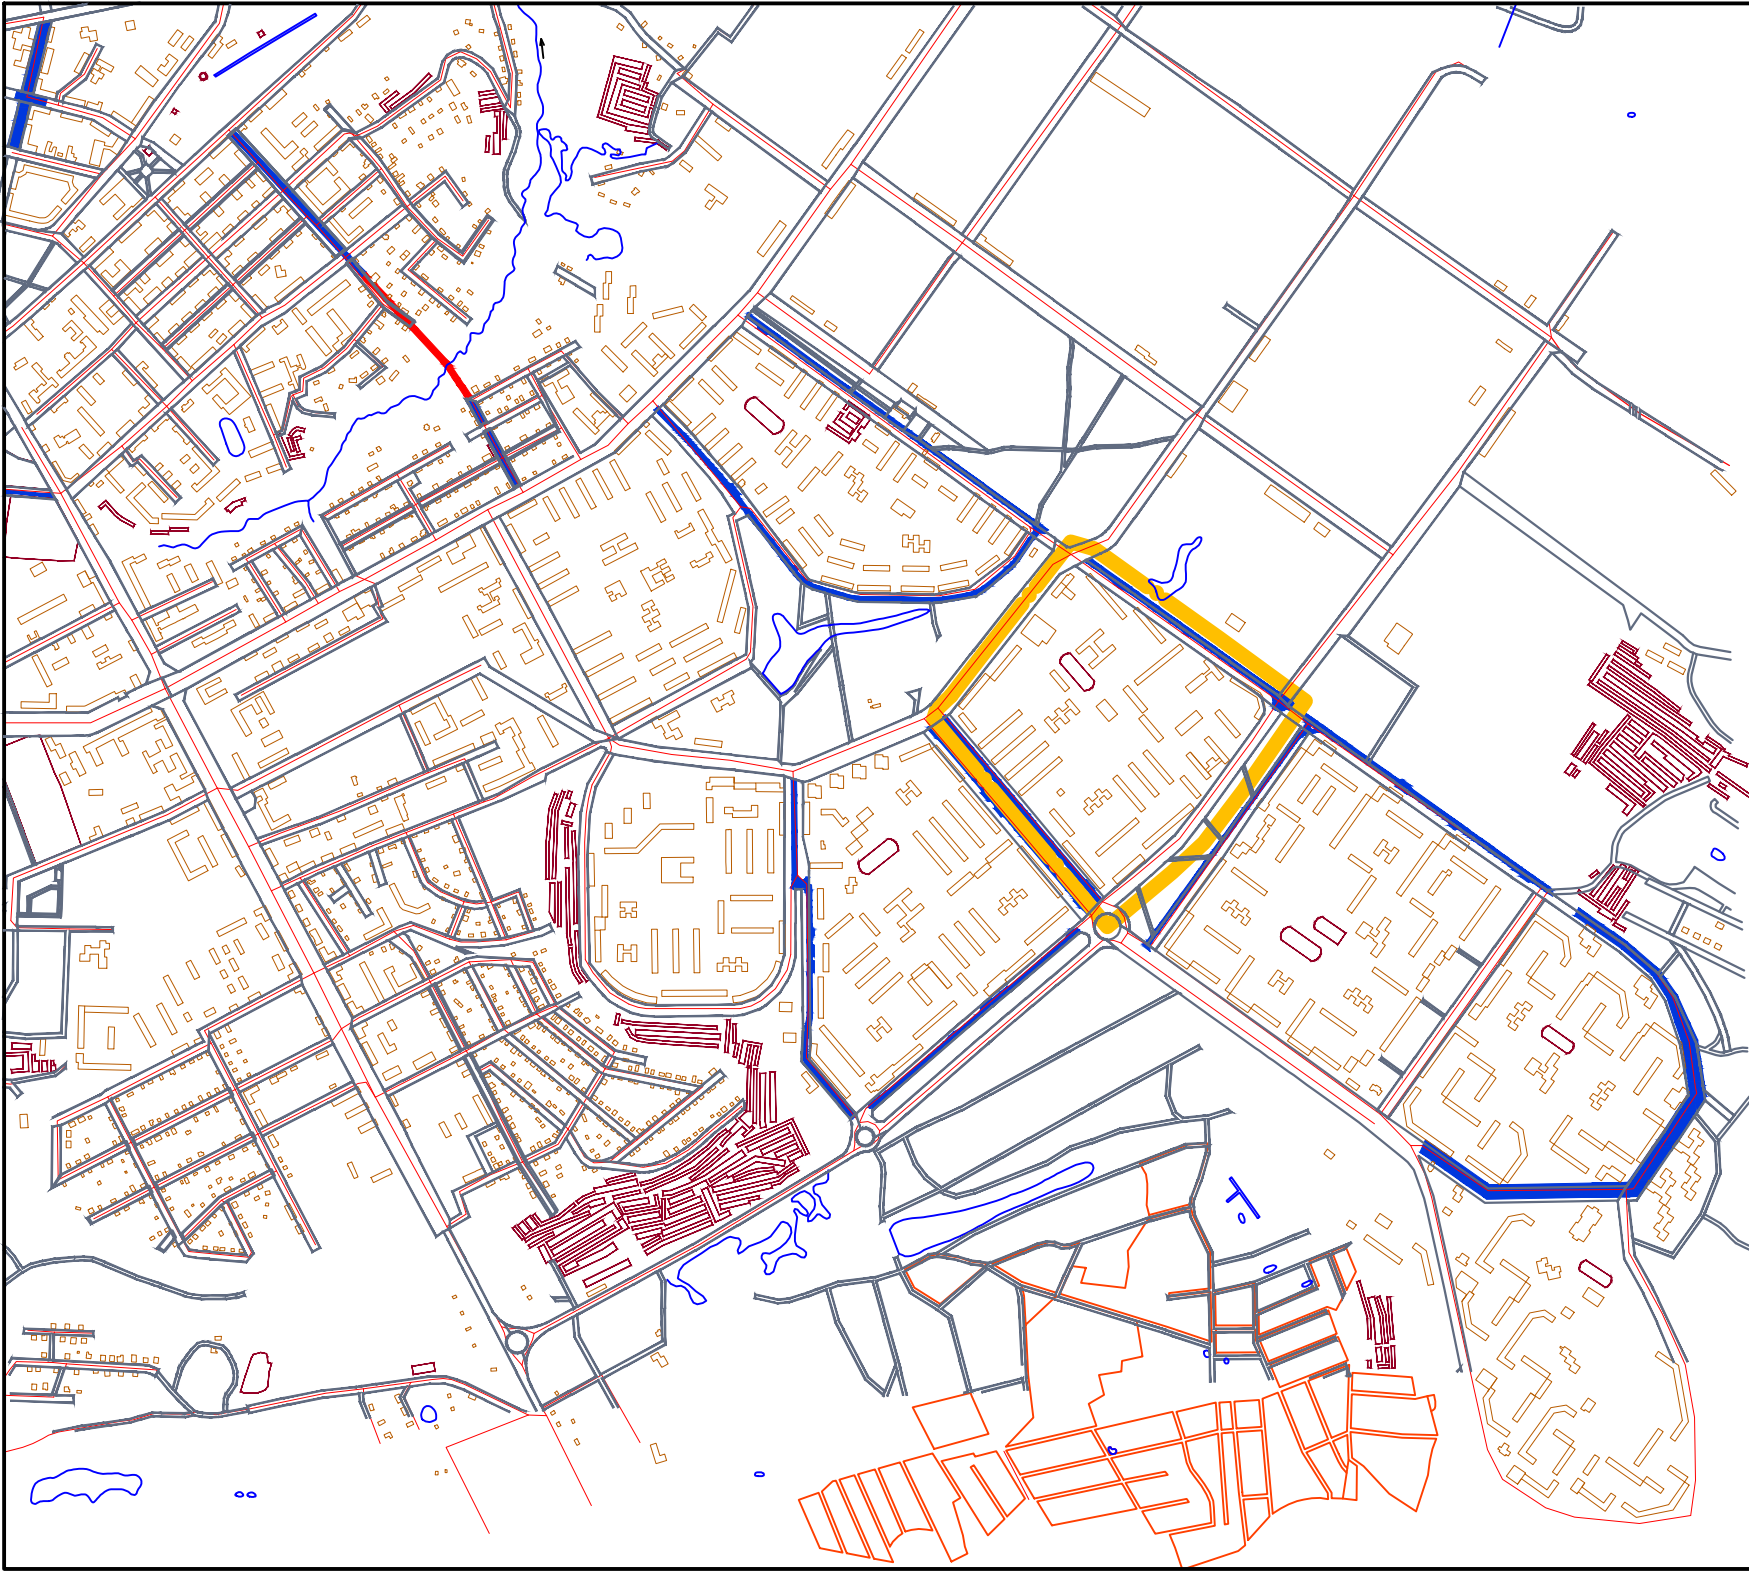

- граница проектируемого квартала
- проектируемые дороги
- расширяемые дороги

Условные обозначения

- граница проектирования
- установленные красные линии
- существующие здания и сооружения
- магистральные улицы общегородского значения
- улицы районного значения
- пешеходные переходы
- внутримикрорайонные пешеходные пути
- пересечение улиц (перекрестки)
- знак остановочный пункт общественного транспорта
- знак надземные парковки (цифра — количество машиномест)
- существующие парковочные места
- проектируемые парковочные места
- знак подземные парковки (цифра — количество машиномест)
- знак пешеходный переход
- регулируемые перекрестки
- подземные здания и сооружения
- здания и сооружения подлежащие сносу
- улицы подлежащие расширению
- радиус пешеходной доступности автостоянки 800 м

							№120	ППТ
Проект внесения изменений в проекты планировки и межевания застроенных территорий в городе Смоленске в границах проспекта Строителей — ул. Рыленкова — ул. 25 Сентября — ул. Попова.								
Изм.	Кал. у.	Лист	№ док.	Погп.	Дата	Проект планировки территории		
Разработ.	Есатия Д.					П	2	Листов
ГАП	Пахомов П.					ООО "АрхуСтиль"		
Директор	Маслова М.					Схема организации улично-дорожной сети, устройства для хранения транспортных средств, Пути пешеходного движения. М 1:2000.		
Н. контроль								