


Экспликация объектов капитального строительства

№ п/п	Наименование	S застр.	Этаж-ность	Адрес	неж. пом. шт.	Sзз по пред. нормат. (тех. паспорт)
1	Многоквартирный жилой дом	753,8	5	ул. Конёнкова, д. 2/12	2	7118
2	Многоквартирный жилой дом	897,7	5	ул. Конёнкова, д. 4	5	3312
3	Многоквартирный жилой дом	207	6	ул. Конёнкова, д. 6	1	4271
4	Многоквартирный жилой дом	468	5	ул. Конёнкова, д. 8	3	
5	Многоквартирный жилой дом	470	5	ул. Козлова, д. 5	-	2391
6	многоквартирный жилой дом	612	5	ул. Козлова, д. 3	-	
7	Дом книги	915	2, 3, 4	ул. Козлова, д. 3	-	-
8	Многоквартирный жилой дом	1177	4	ул. Большая Советская, д. 14	5	3215
9	Многоквартирный жилой дом	1833	3	ул. Большая Советская, д. 16/17	4	5173
10	Многоквартирный жилой дом	596	3	ул. Ленина, д. 15	2	-
11	Смоленское областное объединение организаций профсоюзов	1653	9	ул. Ленина, д. 13А	-	-
12	Общежитие	636	9	ул. Козлова, д. 3А	2	6812
13	Многоквартирный жилой дом	688	5	ул. Ленина, д. 15А	-	-
14	Многоквартирный жилой дом	508	3	ул. Ленина, д. 13	3	1676
15	Многоквартирный жилой дом	673,4	3	ул. Ленина, д. 11	3	2230
16	Общежитие	617	9	ул. Ленина, д. 9А	-	-
17	Многоквартирный жилой дом	635	3-4	ул. Ленина, д. 9	2	-
18	Многоквартирный жилой дом	1350	5	ул. Ленина, д. 7/2	2	-
19	ГРП 16	25,8	1	ул. Конёнкова, во дворе д. 4	-	-
20	Трансформаторная подстанция № 14	55	1	ул. Ленина, рядом с д. 13А	-	-
21	Столовая	381	2	ул. Козлова, д. 3А	-	-
22	Трансформаторная подстанция № 12	38	1	ул. Конёнкова, во дворе д. 2/12	-	-
23	Административное здание	226	1	ул. Ленина, д. 9А	-	-
24	Административное здание	164	2	ул. Ленина, д. 13А	-	-
25	Проектируемое административное здание с надземной автостоянкой под зданием	387	2	ул. Коненкова, у д.6	-	-

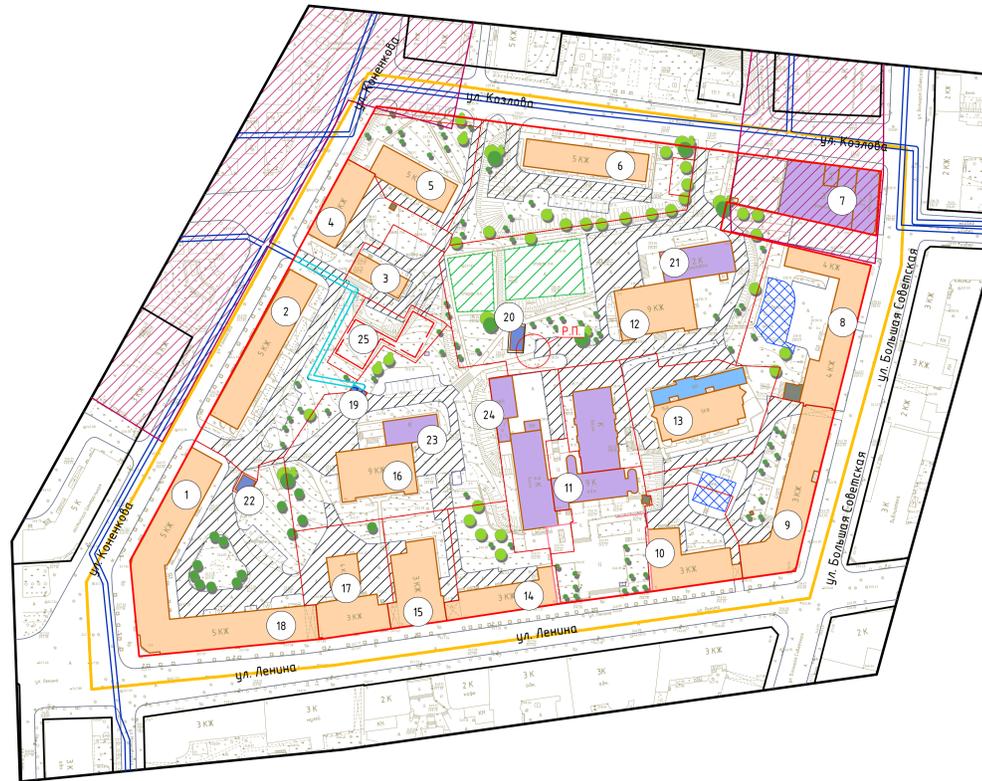

Условные обозначения

- граница проектирования
- жилые здания
- административные здания, учреждения по обслуживанию населения
- учреждения здравоохранения
- объекты культуры, музеи
- образовательные учреждения
- объекты Министерства обороны
- объекты инженерной инфраструктуры
- гаражи и стоянки
- склады и сараи
- номер объекта капитального строительства по экспликации
- красные линии, фактически существующие, координируемые
- линии регулирования застройки
- красные линии за границей проектирования
- красные линии линейных объектов (технические линии инженерных сетей) - существующие
- красные линии линейных объектов (технические линии инженерных сетей) - проектируемые
- реконструируемые детские площадки
- реконструируемые спортивные площадки
- площадка для выгула домашних животных
- расширяемые дороги
- реконструируемые здания
- разворотная площадка
- деревья
- проектируемые здания

- охранный зона памятников
- границы формируемых земельных участков
- границы существующих земельных участков, стоящих на учете в ГКН, корректируемых
- границы существующих земельных участков, стоящих на учете в ГКН
- границы существующих земельных участков, подлежащих снятию с учета
- границы земельных участков под линейными объектами

- Чертеж разработан на топографической съемке М 1:500, выполненной отделом геодезических изысканий ООО "БИНОМ" в 2011 г.
- Система координат местная, система высот Балтийская.



Масштаб 1:2000

Муниципальный контракт №293 "Разработка проекта планировки и межевания застроенных территорий г. Смоленска"					
Проект планировки территории квартала в границах ул. Ленина - ул. Коненкова - ул. Козлова - ул. Большая Советская (ПК №6)					
Изм.	Кол. уч.	Лист	№ док.	Подп.	Дата
ГАП		Найданова-			
		Каховская			
Нач. ОГИ		Карнеев			
Разработал		Найданова-			
		Каховская			
Проект планировки территории				Стадия	Лист
				П	1
Чертеж красных линий (основной чертеж планировки территории). М 1:2000.				Листов	5
				ООО "Бином"	

Копировал

Формат А2

Согласовано

Взам. инв. №

Подпись и дата

Инв. № подл.