


|              |  |  |  |
|--------------|--|--|--|
| Согласовано  |  |  |  |
|              |  |  |  |
|              |  |  |  |
| Взам. инв. № |  |  |  |
|              |  |  |  |
| Подп. и дата |  |  |  |
|              |  |  |  |
| Инв. № подл. |  |  |  |
|              |  |  |  |

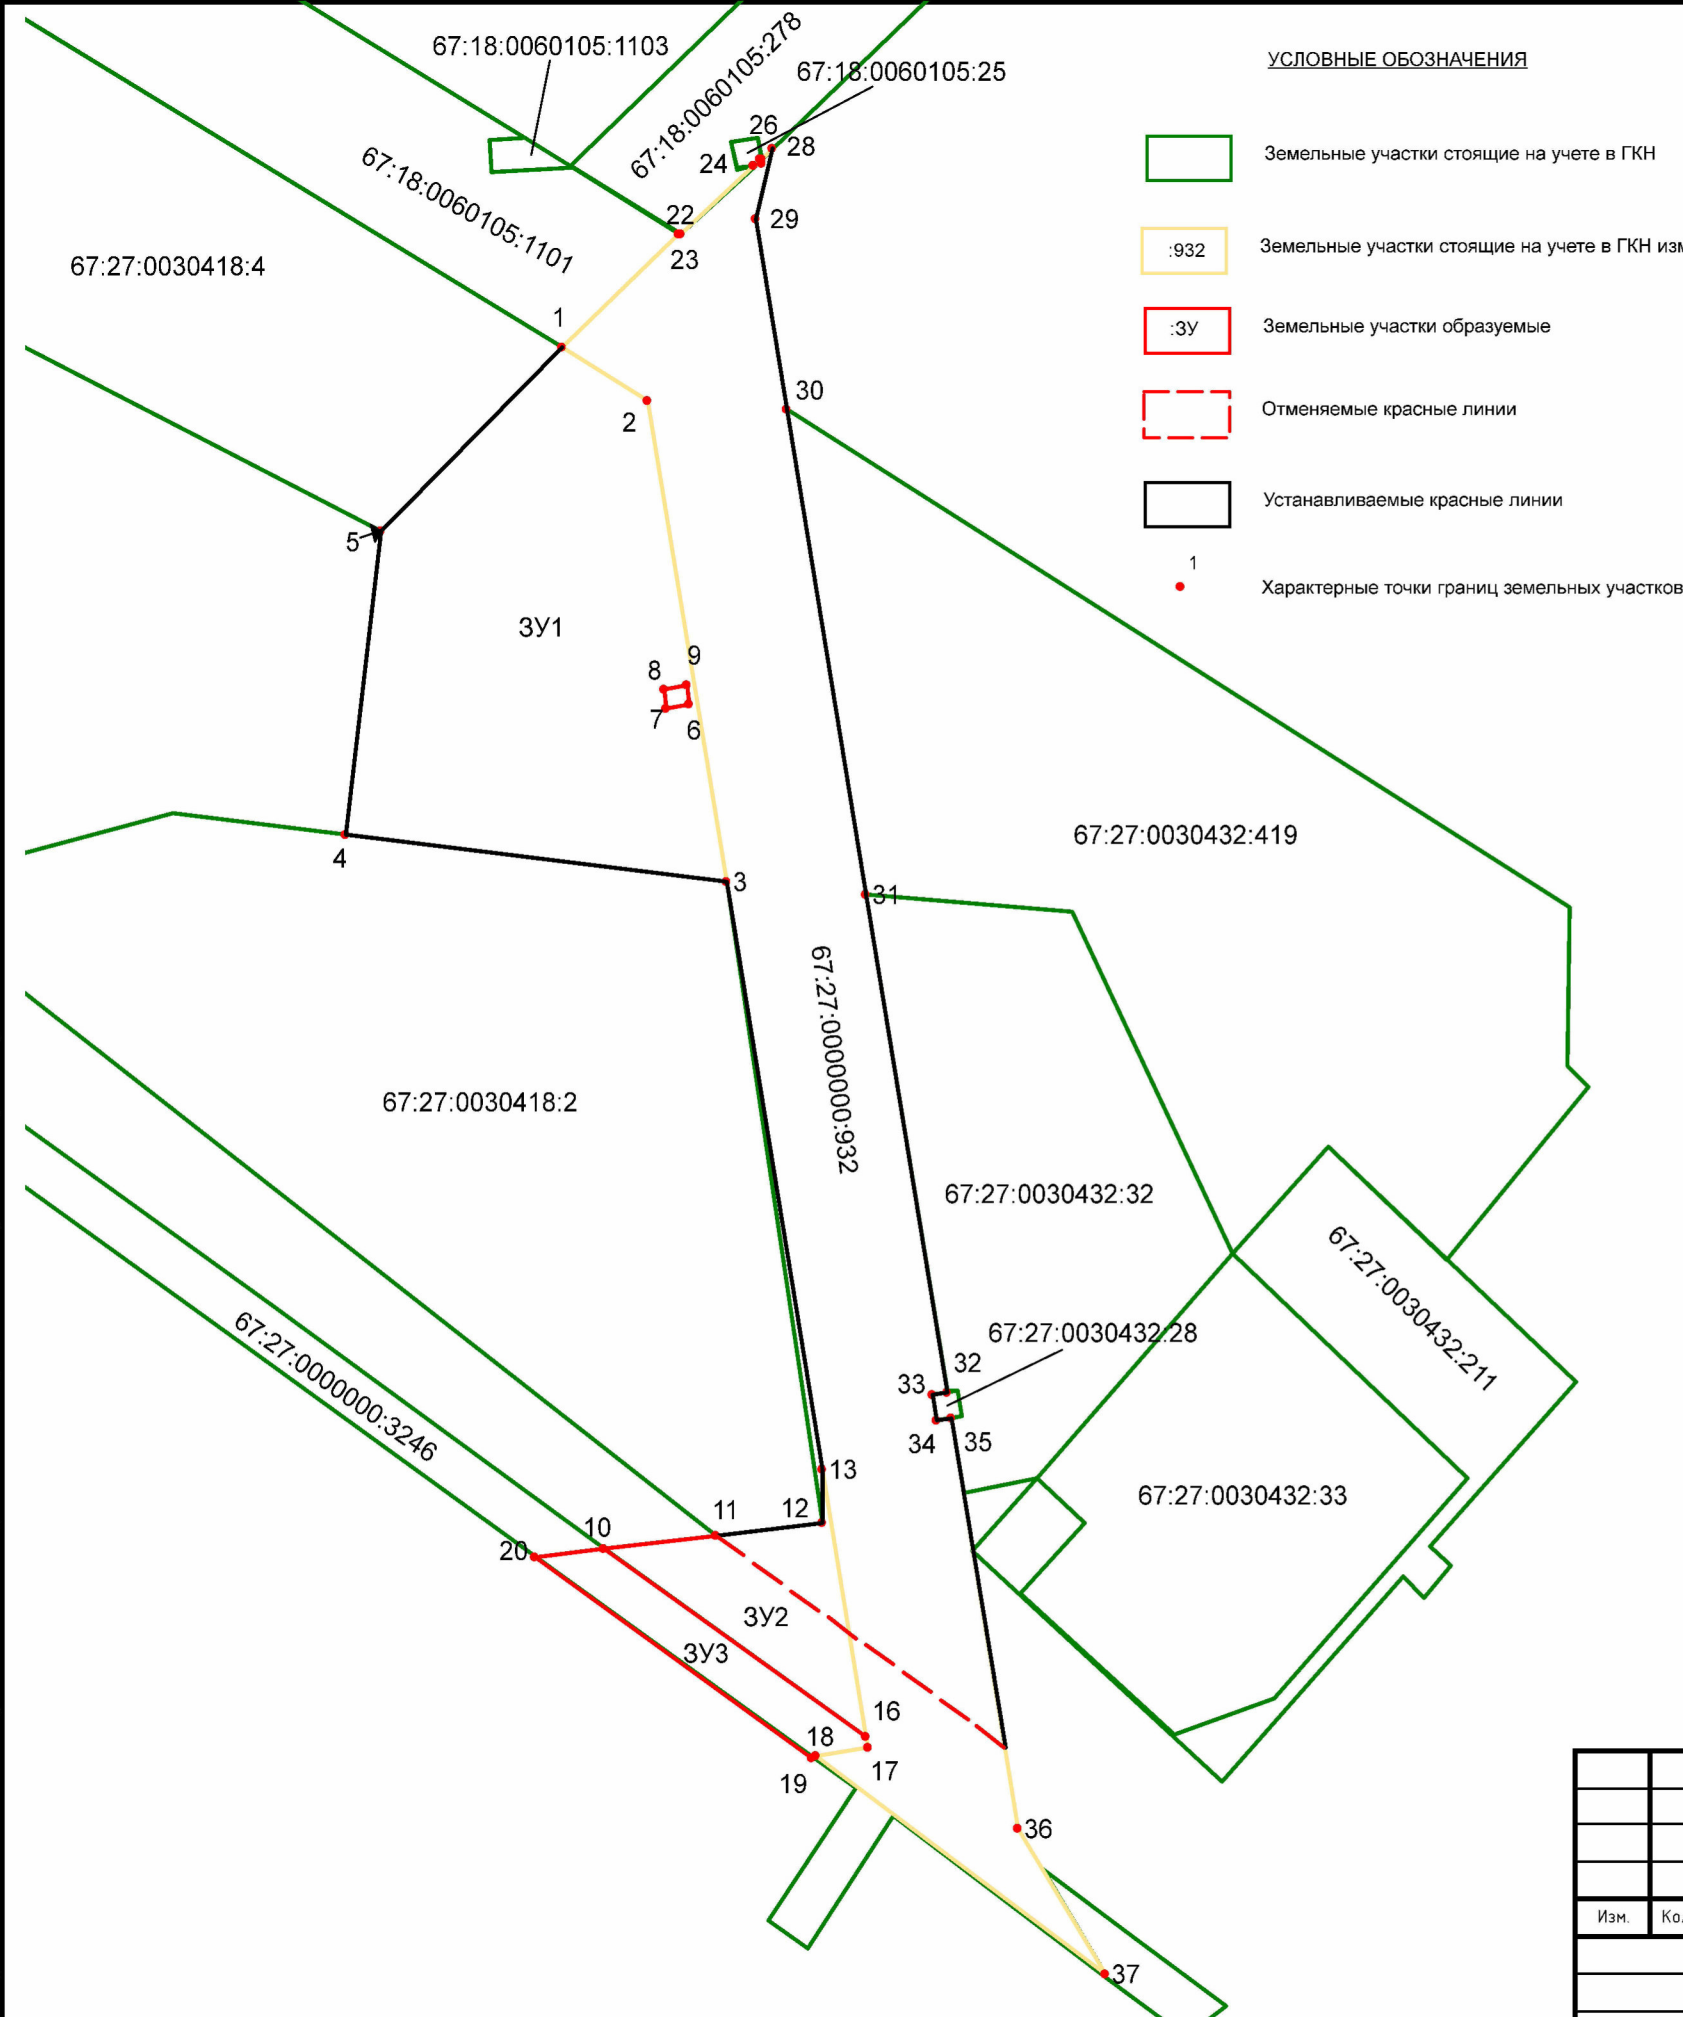

| Каталог координат границ образуемых земельных участков |         |            |                         | Каталог координат границ земельных участков |           |            |            |
|--|---------|------------|-------------------------|---|-----------|------------|------------|
| МСК-67   |         |            |                         | МСК-67                                      |           |            |            |
| № контура  | № точки | Координаты |                         | № контура                                   | № точки   | Координаты |            |
|  |         | X          | Y                       |   |           | X          | Y          |
| 1  | 2       | 3          | 4                       | 1   | 2         | 3          | 4          |
| 1  | 1       | 1224486.85 | 460817.52               | :932  | 1         | 460817.53  | 1224486.86 |
|  | 2       | 1224497.96 | 460810.88               |   | 21        | 460817.54  | 1224486.85 |
|  | 3       | 1224507.95 | 460751.4                |   | 22        | 460831.67  | 1224501.9  |
|  | 4       | 1224459.44 | 460757.2                |   | 23        | 460831.53  | 1224502.15 |
|  | 5       | 1224463.93 | 460794.73               |   | 24        | 460840.16  | 1224511.44 |
|  | 6       | 1224503.17 | 460773.35               |   | 25        | 460840.33  | 1224512.37 |
|  | 7       | 1224500.31 | 460772.85               |   | 26        | 460840.93  | 1224512.26 |
|  | 8       | 1224499.9  | 460775.22               |   | 27        | 460840.97  | 1224512.31 |
|  | 9       | 1224502.76 | 460775.71               |   | 28        | 460842.24  | 1224513.66 |
|  | 1       | 1224486.85 | 460817.52               |   | 29        | 460833.39  | 1224511.62 |
| Площадь 2219 кв.м                                      |         |            | 30                      |   | 460809.89 | 1224515.55 |            |
| 2  | 10      | 1224492.36 | 460668.74               |   | 31        | 460749.88  | 1224525.65 |
|  | 11      | 1224506.45 | 460670.31               |   | 32        | 460688.2   | 1224535.92 |
|  | 12      | 1224520.06 | 460671.83               |   | 33        | 460687.89  | 1224534.13 |
|  | 13      | 1224520.16 | 460678.64               |   | 34        | 460684.66  | 1224534.67 |
|  | 14      | 1224525.74 | 460645.4                |   | 35        | 460684.96  | 1224536.46 |
|  | 10      | 1224492.36 | 460668.74               |   | 36        | 460634.07  | 1224544.99 |
| Площадь 395 кв.м                                       |         |            | 37                      |   | 460616.09 | 1224556.19 |            |
| 3  | 10      | 1224492.36 | 460668.74               |   | 18        | 460642.94  | 1224519.42 |
|  | 16      | 1224525.74 | 460645.4                |   | 17        | 460644.04  | 1224525.97 |
|  | 17      | 1224525.97 | 460644.04               |   | 16        | 460645.4   | 1224525.74 |
|  | 18      | 1224519.42 | 460642.94               |   | 13        | 460678.64  | 1224520.16 |
|  | 19      | 1224518.88 | 460642.85               |   | 3         | 460751.4   | 1224507.95 |
|  | 20      | 1224483.41 | 460667.74               |   | 2         | 460810.88  | 1224497.96 |
|  | 10      | 1224492.36 | 460668.74               |   | 1         | 460817.53  | 1224486.86 |
| Площадь 257 кв.м                                       |         |            | Площадь = 3668.41 кв.м. |   |           |            |            |

|         |                 |      |        |       |      |   |                         |      |
|---------|-----------------|------|--------|-------|------|---|-------------------------|------|
|         |                 |      |        |       |      | 02-19/Пр/ПМ-л   |                         |      |
|         |                 |      |        |       |      | Строительство автомобильной дороги от улицы 2-й Верхний Волок до границы города Смоленска в районе деревни Новосельцы в Смоленском районе |                         |      |
| Изм.    | Кол.уч.         | Лист | № док. | Подп. | Дата | Проект межевания территории   | Стадия                  | Лист |
|         |                 |      |        |       |      |   | ПМ                      | 1    |
|         |                 |      |        |       |      |   |                         | 1    |
| Провер. | Коротченко А.И. |      |        |       |      | Чертеж межевания<br>М 1:1000  | ООО "ГеоМир"<br>2019 г. |      |
| Разраб. | Анисимов Р.С.   |      |        |       |      |   |                         |      |