

Экспликация объектов капитального строительства

№ п/п	Наименование	Площадь застройки	Этажность	Адрес
1	Многokвартирный жилой дом	1404	10	ул. Воробьева, д.3
2	Многokвартирный жилой дом	678	10	ул. Матросова, д.5а
3	Многokвартирный жилой дом	949	10	пер. Юннатов, д.10
4	СОГБУ МФЦ	102	2	пер. Юннатов, д.10
5	Многokвартирный жилой дом	673	10	ул. Матросова, д.7
6	Многokвартирный жилой дом	414	2	ул.Колхозная, д.14
7	ТП-143	75	1	ул. Матросова
8	Пристройка административного назначения	223	4	ул. Матросова, д.9
9	Многokвартирный жилой дом	1612	10	ул. Матросова, д.9
10	Пристроенный магазин	215	1	ул. Матросова, д.9
11	Многokвартирный жилой дом	824	10	пер. Юннатов, д.12
12	Планируемая блок-секция многоквартирного жилого дома	366,16	10	в р-не улиц Воробьева-Матросова-Энергетического проезда

Условные обозначения:

- граница территории, в отношении которой разрабатывается проект планировки
- красные линии, фактически существующие, координируемые в проекте планировки
- красные линии, фактически существующие, за границами проекта планировки
- границы земельных участков, стоящих на учете в ЕГРН
- границы земельных участков, стоящих на учете в ЕГРН, изменяемые
- границы образуемых земельных участков
- границы земельных участков, предлагаемых к снятию с учета
- радиус обслуживания дошкольными образовательными организациями
- радиус обслуживания общеобразовательными организациями

- жилые здания

- административные здания, учреждения по обслуживанию населения


- объекты инженерной инфраструктуры

- объекты капитального строительства

- контуры планируемых к размещению объектов капитального строительства (показаны ориентировочно)

1 - номера объектов капитального строительства по экспликации

Р.П. - разворотная площадка

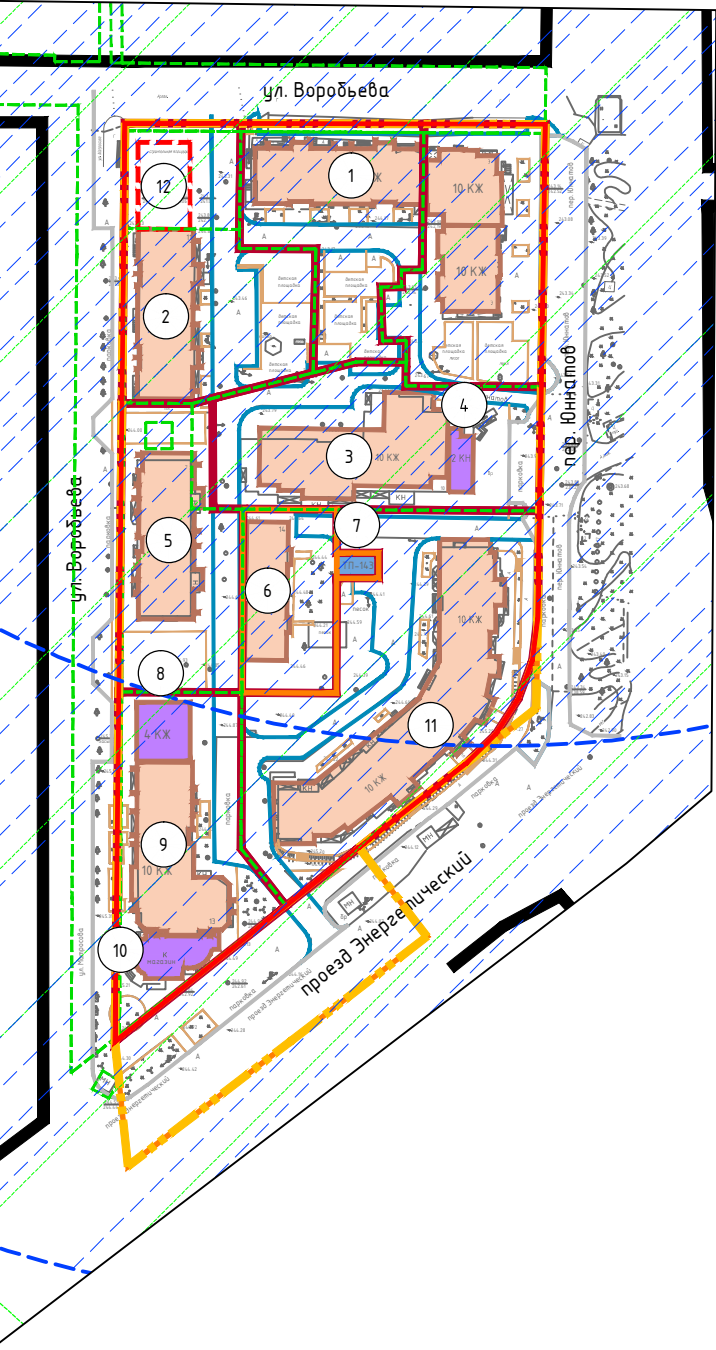

Примечание:
1. Чертеж разработан на топографической съемке М 1:1000, выполненной отделом геодезических изысканий ООО "МФЦ"БИНОМ" в 2020 г.
2. Система координат МСК-67, система высот Балтийская.

						Договор №57п/2020 от 21 октября 2020 г.			
						Проект планировки и межевания территории в городе Смоленске в границах улицы Матросова-улицы Воробьева-переулка Юннатов-Энергетического проезда			
Изм.	Кол.уч.	Лист	№ док.	Подп.	Дата	Проект планировки территории. Основная (утверждаемая) часть	Стадия	Лист	Листов
							ППТ	1	3
Разработал		Дуля М.А.				Чертёж границ существующих и планируемых элементов планировочной структуры. М 1:2000	ООО"МФЦ"БИНОМ"		