

Инв. № подл.	Подп. и дата	Взам. инв. №	Согласовано			

-


№ п/п	Вид разрешенного использования	Код вида	Вид использования по ЕГРН	Площадь по проекту, м²	Площадь по ЕГРН, м²	Кадастровый номер
1*	Многоэтажная жилая застройка (высотная застройка)	2.6	Для строительства объекта общественного назначения	5087	5087	67-27:0013453:1095
2	Общественное питание; Гостиничное обслуживание	4.6; 4.7	общекитай	6725	6713	67-27:0013453:3
3*	Многоэтажная жилая застройка (высотная застройка)	2.6	Для строительства объекта общественного назначения	12014	12014	67-27:0013453:1096
4	Предоставление коммунальных услуг	2.6; 4.4	Для АТС-4	2209	2500	67-27:0013453:1
5	Многоэтажная жилая застройка (высотная застройка)	2.6; 4.5	-	5086	-	-
6	Дошкольное, начальное и среднее общее образование	2.6; 4.6	под ясли-сад №38 "Ягодка"	4335	4335	67-27:0013453:3
7	Многоэтажная жилая застройка (высотная застройка)	2.6; 4.7	-	4963	-	-
8	Магазины	2.6; 4.8	Под незавершенным строительством торгового-бытового центром	4269	4348	67-27:0013453:1086
9	Магазины	2.6; 4.9	Под незавершенным строительством торгового-бытового центром	310	672	67-27:0013453:1085
10	Многоэтажная жилая застройка (высотная застройка)	2.6	Аннулирован	-	-	-
11	Многоэтажная жилая застройка (высотная застройка)	2.6	-	5849	-	-
12	Многоэтажная жилая застройка (высотная застройка)	2.6	-	5178	-	-
13	Многоэтажная жилая застройка (высотная застройка)	2.6	Для 9-ти этажного многоквартирного жилого дома	4825	3099	67-27:0013452:5
14	Многоэтажная жилая застройка (высотная застройка)	2.6	-	3562	-	-
15	-	-	Аннулирован	-	-	-
16	Среднеэтажная жилая застройка	2.5	многоэтажная жилая застройка	7715	6572	67-27:0013452:24
17	-	-	Аннулирован	-	-	-
18	-	-	Аннулирован	-	-	-
19	Малоэтажная многоквартирная жилая застройка	2.1.1	для строительства многоквартирных домов до 4-х этажей; для строительства многоквартирных домов до 4-х этажей под автосервисным центром;	1953	1065; 472	67-27:0013453:918; 67-27:0013453:588
20	Обеспечение занятий спортом в помещениях	5.1.2	для реконструкции автосервисного центра под спортивное здание комплексного обслуживания с пристройкой; для коммунального обслуживания (размещение линейной канализации)	1974	1258; 242; 245	67-27:0013453:21; 67-27:0013453:951; 67-27:0013453:960
21	-	-	Аннулирован	-	-	-
22	Предоставление коммунальных услуг	3.1.1	для газораспределительного пункта №5	39	39	67-27:0013452:9
23	-	-	Аннулирован	-	-	-
24	-	-	Аннулирован	-	-	-
25	-	-	Аннулирован	-	-	-
26	-	-	Аннулирован	-	-	-
27	-	-	Аннулирован	-	-	-
28	-	-	Аннулирован	-	-	-
29	-	-	Аннулирован	-	-	-
30	Обеспечение обороны и безопасности	8.0	-	1050	1044	67-27:0013403:1
31	-	-	Аннулирован	-	-	-
32	Оказание социальной помощи населению	3.2.2	Для строительства объекта социального назначения	4357	4147	67-27:0013453:633
33	Благоустройство территории	12.0.2	-	4403	-	-
34	Предоставление коммунальных услуг	3.1.1	коммунальное обслуживание (объект электроэнергетики - под ТП № 606)	100	100	67-27:0013453:5
35	Улично-дорожная сеть	12.0.1	Под незавершенным строительством для АТС-4	291	2500	67-27:0013453:1
36	Улично-дорожная сеть	12.0.1	Под незавершенным строительством торгового-бытового центром	234	4348	67-27:0013453:1086
37	-	-	Аннулирован	-	-	-
38	-	-	Аннулирован	-	-	-
39	Благоустройство территории	12.0.2	-	1989	-	-
40	Земельные участки (территории) общего пользования	12.0	-	100	-	-
41	Предоставление коммунальных услуг	3.1.1	Под ЦТП №191	254	254	67-27:0013452:6
42	Предоставление коммунальных услуг	3.1.1	Коммунальное обслуживание (объект электроэнергетики - под РП №17)	158	158	67-27:0013452:7
43	Земельные участки (территории) общего пользования	12.0	-	1506	-	-
44	Хранение автотранспорта	2.1.1	-	21829	-	-
45	Предоставление коммунальных услуг	3.1.1	коммунальное обслуживание	10	10	67-27:0013452:12
46	Предоставление коммунальных услуг	3.1.1	для целей, не связанных со строительством - под площадки для обслуживания мусорных контейнеров	9	9	67-27:0013454:6
47	Блокированная жилая застройка	2.3	для строительства части жилого дома	198	198	67-27:0013453:75
48	Магазины	4.4	Под магазином	735	735	67-27:0013452:13
49	Благоустройство территории	12.0.2	-	9385	-	-
50	Предоставление коммунальных услуг	3.1.1	для целей, не связанных со строительством - под площадки для обслуживания мусорных контейнеров	12	12	67-27:0013454:5
51	Хранение автотранспорта	2.1.1	-	4876	-	-
52	Благоустройство территории	12.0.2	-	3249	-	-
53	Улично-дорожная сеть	12.0.1	под незавершенным строительством торгового-бытового центром	36341	-	-
54	Улично-дорожная сеть	12.0.1	под незавершенным строительством торгового-бытового центром	362	672	67-27:0013453:1085

55	Улично-дорожная сеть	12.0.1	-	3779	-	-
56	Предоставление коммунальных услуг	3.1.1	для целей, не связанных со строительством - под площадки для обслуживания мусорных контейнеров	8	8	67:27:0013454:4
57	Улично-дорожная сеть	12.0.1	для целей, не связанных со строительством, - размещения объектов социально-бытового обслуживания населения - киосков по продаже питьевой воды	6	7	67:27:0013452:2
58	Улично-дорожная сеть	12.0.1	Под основательный комплекс с торговым павильоном под магазином	11	11	67:27:0013452:14
59	Улично-дорожная сеть	12.0.1	Анну-пироган	116	120	67:27:0013452:588
61	Земельные участки (территории) общего пользования	12.0	-	11	-	-
62	Земельные участки (территории) общего пользования;	12.0; 12.0.2	-	7890	-	-
63	Благоустройство территории	12.0.2	коммунальное обслуживание	2476	2476	67:27:0000000:7631
64	Хранение автотранспорта	2.7.1	хранение автотранспорта	306	306	67:27:0013403:205
65	Коммунальное обслуживание	3.1	коммунальное обслуживание	1302	1302	67:27:0000000:7632
66	Земельные участки (территории) общего пользования	12.0	-	425	-	-
67	Земельные участки (территории) общего пользования	12.0	-	164	-	-
68	Многоэтажная жилая застройка (высотная застройка)	2.6	под часть жилого дома; для индивидуального жилищного строительства; для индивидуального жилищного строительства; многоквартирные жилые дома (от 5 этажей и выше)	8584	800; 1732; 1695; 1699	67:27:0013453:23; 67:27:0013453:627; 67:27:0013453:1083; 67:27:0000000:863
69	Многоэтажная жилая застройка (высотная застройка)	2.6	зона застройки жилыми домами смешанной этажности, с включением объектов социально-культурного и коммунально-бытового назначения, связанных с проживанием граждан, а также объектов инженерной инфраструктуры; для строительства многоквартирных домов до 4-х этажей; под часть жилого дома; под часть жилого дома; под часть жилого дома; для восстановления части жилого дома; под западной частью дома в нежиллом состоянии; для строительства части жилого дома; под часть жилого дома; под часть жилого дома	10952	1800; 1533; 769; 456; 400; 436; 505; 198; 800; 800	67:27:0013453:107; 67:27:0013453:919; 67:27:0013453:845; 67:27:0013453:572; 67:27:0013453:27; 67:27:0013453:574; 67:27:0013453:24; 67:27:0013453:575; 67:27:0013453:23; 67:27:0013453:22
70	Площадки для занятий спортом	5.1.3	-	380	-	-
71	Хранение автотранспорта	2.7.1	хранение автотранспорта	27	27	67:27:0013403:232
72	Хранение автотранспорта	2.7.1	хранение автотранспорта	28	28	67:27:0013403:248
73	Хранение автотранспорта	2.7.1	хранение автотранспорта	28	28	67:27:0013403:206
74	Хранение автотранспорта	2.7.1	хранение автотранспорта	30	30	67:27:0013403:200
75	Хранение автотранспорта	2.7.1	хранение автотранспорта	29	29	67:27:0013403:202
76	Хранение автотранспорта	2.7.1	хранение автотранспорта	29	29	67:27:0013403:201
77	Хранение автотранспорта	2.7.1	хранение автотранспорта	33	33	67:27:0013403:226
78	Хранение автотранспорта	2.7.1	хранение автотранспорта	42	42	67:27:0013403:228
79	Хранение автотранспорта	2.7.1	хранение автотранспорта	32	32	67:27:0013403:229
80	Хранение автотранспорта	2.7.1	хранение автотранспорта	26	26	67:27:0013403:193
81	Хранение автотранспорта	2.7.1	Хранение автотранспорта	26	26	67:27:0013403:227
82	Хранение автотранспорта	2.7.1	хранение автотранспорта	34	34	67:27:0013403:230
83	Хранение автотранспорта	2.7.1	хранение автотранспорта	28	28	67:27:0013403:225
84	Хранение автотранспорта	2.7.1	Хранение автотранспорта	27	27	67:27:0013403:233
85	Хранение автотранспорта	2.7.1	хранение автотранспорта	30	30	67:27:0013403:216

86	Хранение автотранспорта	2.7.1	Хранение автотранспорта	24	24	67:27.0013403:239
87	Хранение автотранспорта	2.7.1	Хранение автотранспорта	25	25	67:27.0013403:217
88	Хранение автотранспорта	2.7.1	хранение автотранспорта	26	26	67:27.0013403:235
89	Хранение автотранспорта	2.7.1	объекты гаражного назначения (под гаражи)	26	26	67:27.0013403:62
90	Хранение автотранспорта	2.7.1	хранение автотранспорта	29	29	67:27.0013403:213
91	Хранение автотранспорта	2.7.1	хранение автотранспорта	21	21	67:27.0013403:192
92	Хранение автотранспорта	2.7.1	хранение автотранспорта	45	45	67:27.0013403:218
93	Хранение автотранспорта	2.7.1	хранение автотранспорта	27	27	67:27.0013403:191
94	Хранение автотранспорта	2.7.1	хранение автотранспорта	26	26	67:27.0013403:212
95	Хранение автотранспорта	2.7.1	хранение автотранспорта	30	30	67:27.0013403:253
96	Хранение автотранспорта	2.7.1	хранение автотранспорта	27	27	67:27.0013403:203
97	Хранение автотранспорта	2.7.1	хранение автотранспорта	28	28	67:27.0013403:211
98	Хранение автотранспорта	2.7.1	Хранение автотранспорта	26	26	67:27.0013403:199
99	Хранение автотранспорта	2.7.1	хранение автотранспорта	20	20	67:27.0013403:234
100	Хранение автотранспорта	2.7.1	Хранение автотранспорта	30	30	67:27.0013403:271
101	Хранение автотранспорта	2.7.1	хранение автотранспорта	27	27	67:27.0013403:219
102	Хранение автотранспорта	2.7.1	хранение автотранспорта	24	24	67:27.0013403:240
103	Хранение автотранспорта	2.7.1	Хранение автотранспорта	30	30	67:27.0013403:238
104	Хранение автотранспорта	2.7.1	хранение автотранспорта	43	43	67:27.0013403:236
105	Хранение автотранспорта	2.7.1	хранение автотранспорта	40	40	67:27.0013403:237
106	Хранение автотранспорта	2.7.1	хранение автотранспорта	40	40	67:27.0013403:244
107	Хранение автотранспорта	2.7.1	хранение автотранспорта	30	30	67:27.0013403:247
108	Хранение автотранспорта	2.7.1	хранение автотранспорта	32	32	67:27.0013403:264
109	Хранение автотранспорта	2.7.1	хранение автотранспорта	26	26	67:27.0013403:262
110	Хранение автотранспорта	2.7.1	хранение автотранспорта	31	31	67:27.0013403:231
111	Хранение автотранспорта	2.7.1	хранение автотранспорта	26	26	67:27.0013403:189
112	Хранение автотранспорта	2.7.1	хранение автотранспорта	27	27	67:27.0013403:209
113	Земельные участки (территории) общего пользования	12.0	-	4511	-	-
	Хранение автотранспорта	2.7.1				
114	Земельные участки (территории) общего пользования	12.0	-	6881	-	-
	Хранение автотранспорта	2.7.1				
115	Земельные участки (территории) общего пользования	12.0	-	3805	-	-
	Хранение автотранспорта	2.7.1				
116	Земельные участки (территории) общего пользования	12.0	-	396	-	-
	Хранение автотранспорта	2.7.1				
117	Земельные участки (территории) общего пользования	12.0	-	672	-	-
	Хранение автотранспорта	2.7.1				
118	Земельные участки (территории) общего пользования	12.0	-	116	-	-
	Хранение автотранспорта	2.7.1				
119	Хранение автотранспорта	2.7.1	хранение автотранспорта	105	105	67:27.0013403:249
120	Хранение автотранспорта	2.7.1	хранение автотранспорта	65	65	67:27.0013403:204

№ сер.	Наименование	Площадь по проекту, м ²
c1	Публичный сервисит для прохода или проезда через земельный участок 11	1189
c2	Аннулирован	
c3	Публичный сервисит для прохода или проезда через земельный участок 14	109
c4	Публичный сервисит для прохода или проезда через земельный участок 44	102
c5	Публичный сервисит для прохода или проезда через земельный участок 30	102
c6	Публичный сервисит для прохода или проезда через земельный участок 64	102
c7	Публичный сервисит для прохода или проезда через земельный участок 33	261
c8	Публичный сервисит для прохода или проезда через земельный участок 30	261
c9	Публичный сервисит для прохода или проезда через земельный участок 120	2
c10	Публичный сервисит для прохода или проезда через земельный участок 16	405
c11	Публичный сервисит для прохода или проезда через земельный участок 31	405

40 0 40 80 120 160

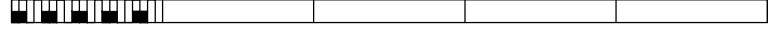

						ПМТ-04-1			
						Проект планировки и проект межевания территории в городе Смоленске в границах улицы Маршала Еременко - улицы Валентины Гризодубовой - по границе территориальной зоны Р2 - ГСК "Сокол"			
Изм.	Колуч.	Лист	№ док.	Подп.	Дата				
Разработал	Затула			<i>Затула</i>		Основная часть проекта межевания территории		Стадия	Лист
								ДПТ	1
						Чертеж межевания. М 1:2000		000 "Третья линия"	

Формат А3х3