


Экспликация объектов капитального строительства

№ п/п	Наименование	Площадь застройки	Этажность	Адрес
1	Многokвартирный жилой дом	222	9	ул. Рыленкова, д.72
2	Магазин	492	2	ул. Рыленкова, д.72
3	Многokвартирный жилой дом	1222	9	ул. Рыленкова, д.74
4	ТП №584	74	1	ул. Рыленкова
5	Гаражи ГСК Татьяна	3368	1	ул. Светлая
6	Гаражи ГСК Рудин	150886	1	ул. Рыленкова
7	Канализационная насосная станция №9	235	1	ул. Рыленкова

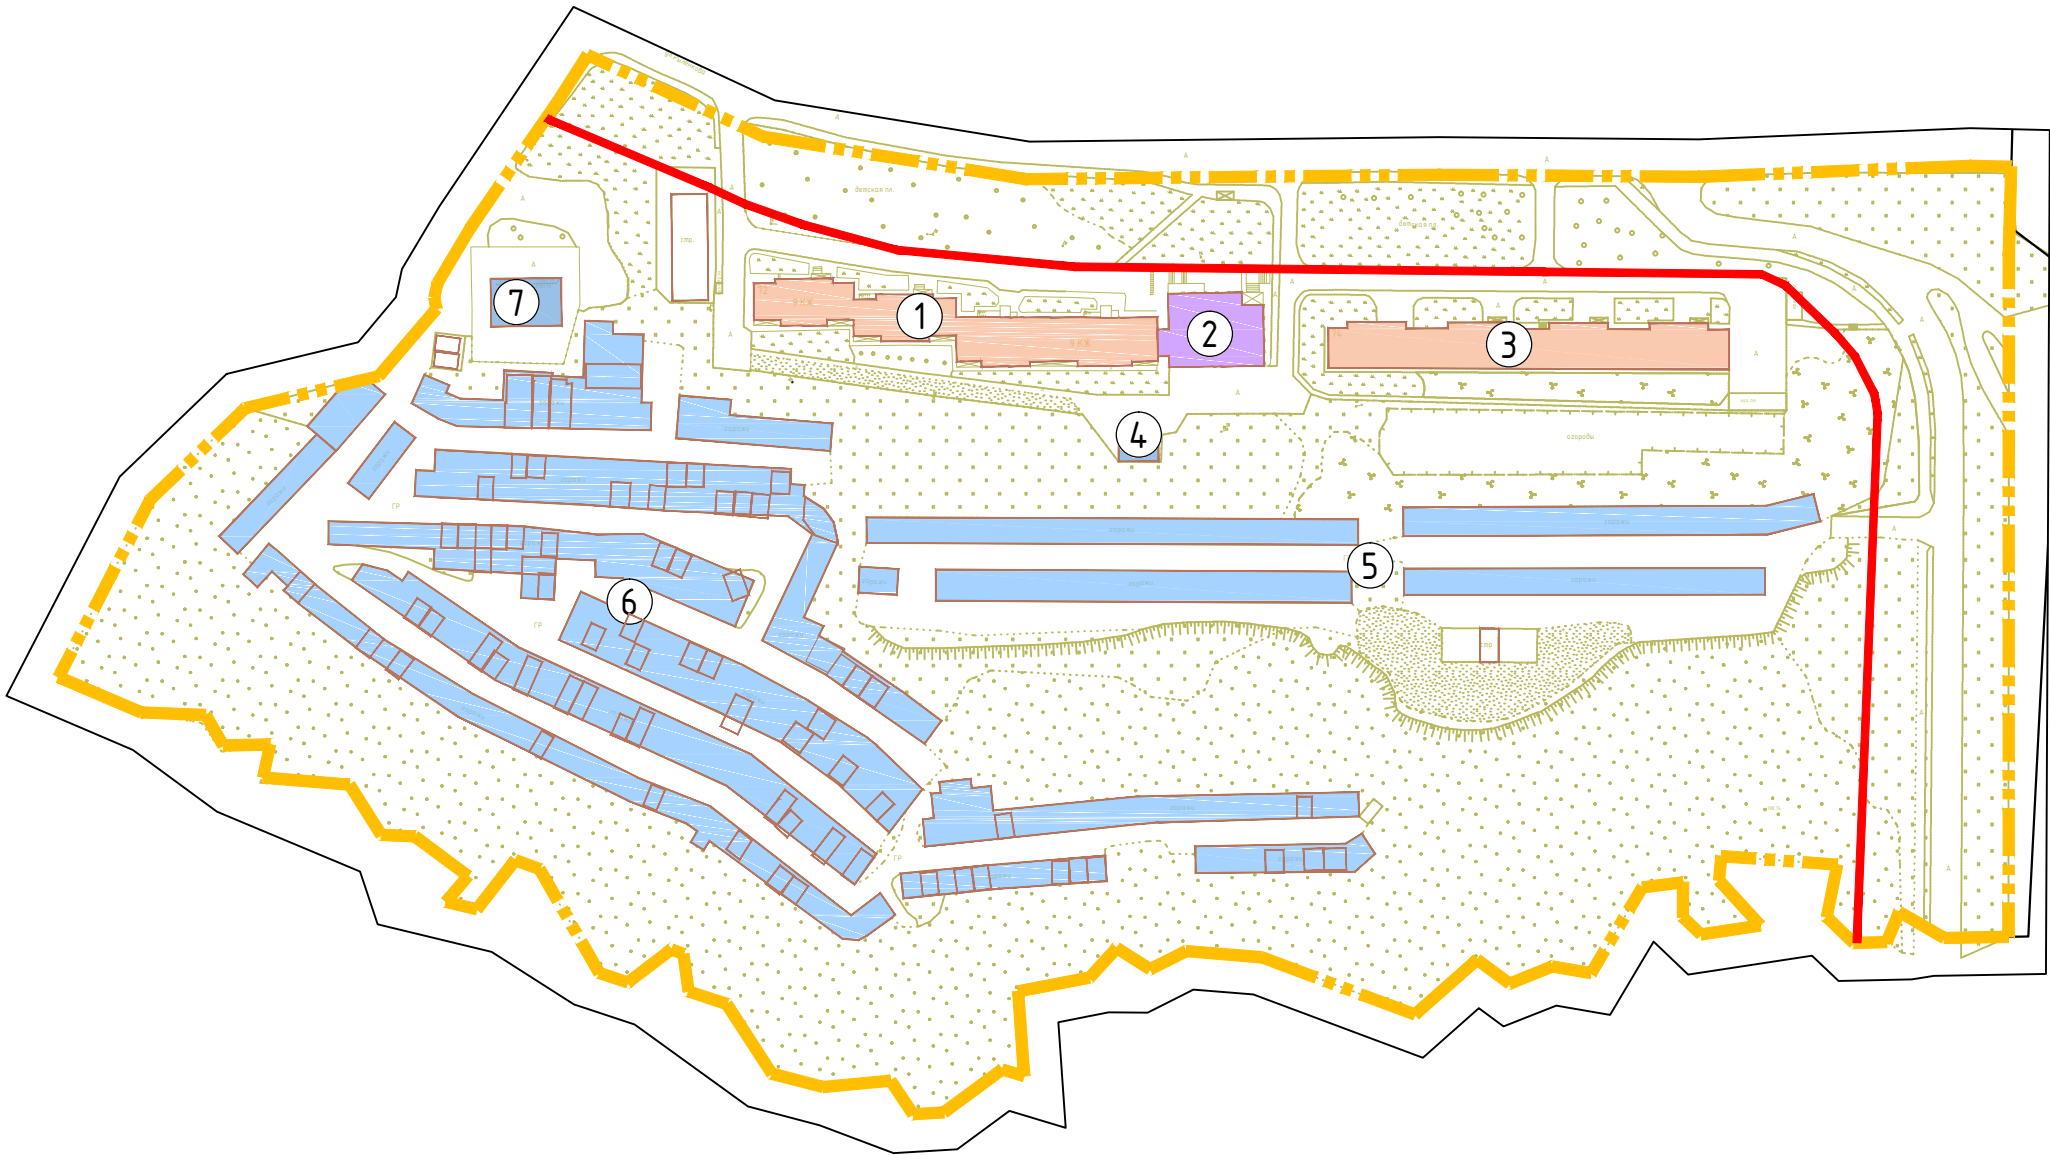

Условные обозначения:

- граница территории, в отношении которой разрабатывается проект планировки
- красные линии, фактически существующие, координируемые в проекте планировки
- красные линии, фактически существующие, за границами проекта планировки

- жилые здания
- склады и сараи
- объекты, обслуживающие автотранспорт
- объекты инженерной инфраструктуры
- объекты капитального строительства
- 1 - номера объектов капитального строительства по экспликации
- зона планируемого размещения объектов капитального строительства
- 1 - номера зон планируемого размещения объектов капитального строительства по экспликации

Примечание:
1. Чертеж разработан на топографической съемке М 1:1000, выполненной отделом геодезических изысканий ООО "МФЦ "БИНОМ" в 2021 г.
2. Система координат МСК-67, система высот Балтийская.



Масштаб 1:2000



Схема радиусов обслуживания населения учреждениями, организациями и предприятиями

- радиус обслуживания физкультурно-спортивными центрами жилых районов
- радиус обслуживания поликлиниками и их филиалы
- радиус обслуживания дошкольными образовательными организациями
- радиус обслуживания образовательными организациями
- радиус обслуживания аптек
- радиус обслуживания отделения связи и банки
- радиус обслуживания предприятия торговли, общественного питания и бытового обслуживания местного значения

Муниципальный контракт №016330002941001105					
Проект планировки и проект межевания застроенных территорий в городе Смоленске в границах улицы Рыленкова –улицы Светлой–по границе города Смоленска					
Изм.	Кол. уч.	Лист	№ док.	Подп.	Дата
ГАП	Сидоренкова О.С.				
Разработал	Дуля М.А.				
Проект планировки территории Основная (утверждаемая) часть				Стадия	Лист
Чертеж планируемого размещения объектов капитального строительства. М 1:2000				ППТ	3
				Листов	3
ООО "МФЦ БИНОМ"					