


Ведомость координат поворотных точек красных линий				
Номер точки	КООРДИНАТЫ		Меры линий, м	Дир. углы
	Х	У		
1	456996.75	1225874.36	0.94	124 23' 29"
2	456996.22	1225875.14	46.32	112 57' 8"
3	456978.15	1225917.79	9.97	114 58' 18"
4	456973.94	1225926.83	16.07	109 42' 17"
5	456968.53	1225941.95	25.97	105 4' 49"
6	456961.77	1225967.03	47.12	95 25' 52"
7	456957.31	1226013.94	124.27	90 36' 31"
8	456955.99	1226138.20	0.05	126 52' 12"
9	456955.96	1226138.24	57.52	90 37' 39"
10	456955.33	1226195.76	6.03	114 49' 18"
11	456952.80	1226201.23	0.01	270 0' 0"
12	456952.80	1226201.22	1.06	114 37' 25"
13	456952.36	1226202.18	18.42	134 8' 32"
14	456939.53	1226215.40	7.63	138 59' 1"
15	456933.77	1226220.41	11.29	152 38' 27"
16	456923.74	1226225.60	1.72	170 19' 9"
17	456922.04	1226225.89	3.53	170 13' 3"
18	456918.56	1226226.49	1.85	182 10' 1"
19	456916.71	1226226.42	138.30	182 16' 15"
20	456778.52	1226220.94	409.56	302 11' 49"

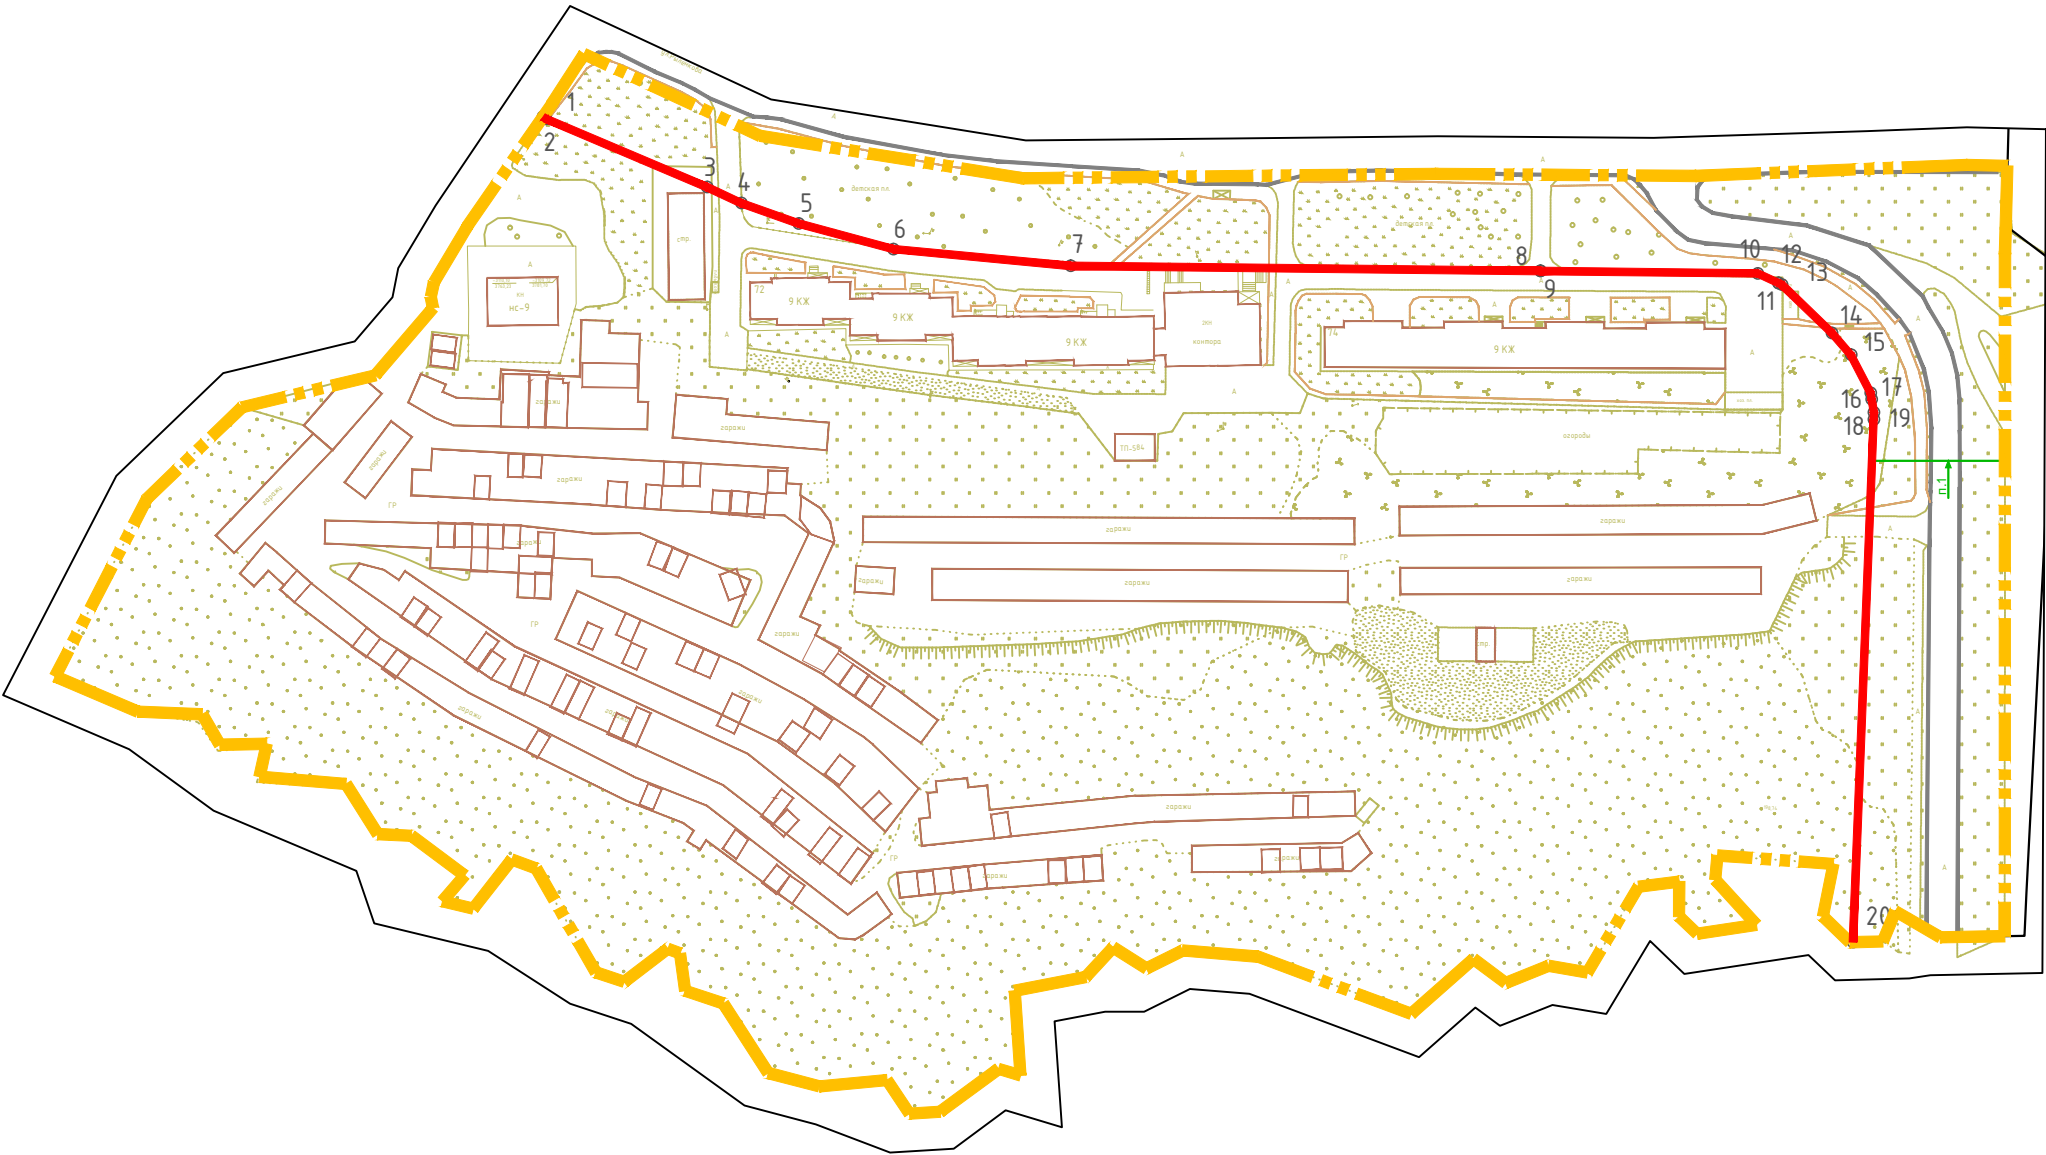

Условные обозначения:

- граница территории, в отношении которой разрабатывается проект планировки
- красные линии, фактически существующие, координируемые в проекте планировки
- красные линии, фактически существующие, за границами проекта планировки
- объекты капитального строительства

- номер поворотной точки
- поперечный профиль улиц

Примечание:  
1. Чертеж разработан на топографической съемке М 1:1000, выполненной отделом геодезических изысканий ООО "МФЦ"БИНОМ" в 2021 г.  
2. Система координат МСК-67, система высот Балтийская.



Масштаб 1:2000

						Муниципальный контракт №016330002941001105			
						Проект планировки и проект межевания застроенных территорий в городе Смоленске в границах улицы Рыленкова -улицы Светлой-по границе города Смоленска			
Изм.	Кол. уч.	Лист	№ док.	Подп.	Дата	Проект планировки территории Основная (утверждаемая) часть	Стадия	Лист	Листов
ГАП	Сидоренкова О.С.						ППТ	2	3
Разработал	Дуля М.А.					Разбивочный план красных линий. М 1:2000		ООО"МФЦ БИНОМ"	