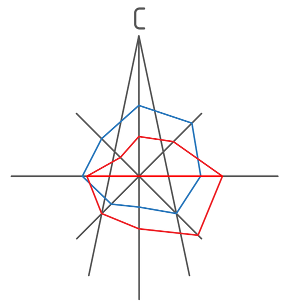

Условные обозначения:

- граница территории, в отношении которой разрабатывается проект планировки
- красные линии, фактически существующие, координируемые в проекте планировки
- красные линии, фактически существующие, за границами проекта планировки
- объекты капитального строительства

1 – номер поворотной точки

п.1 – поперечный профиль улиц

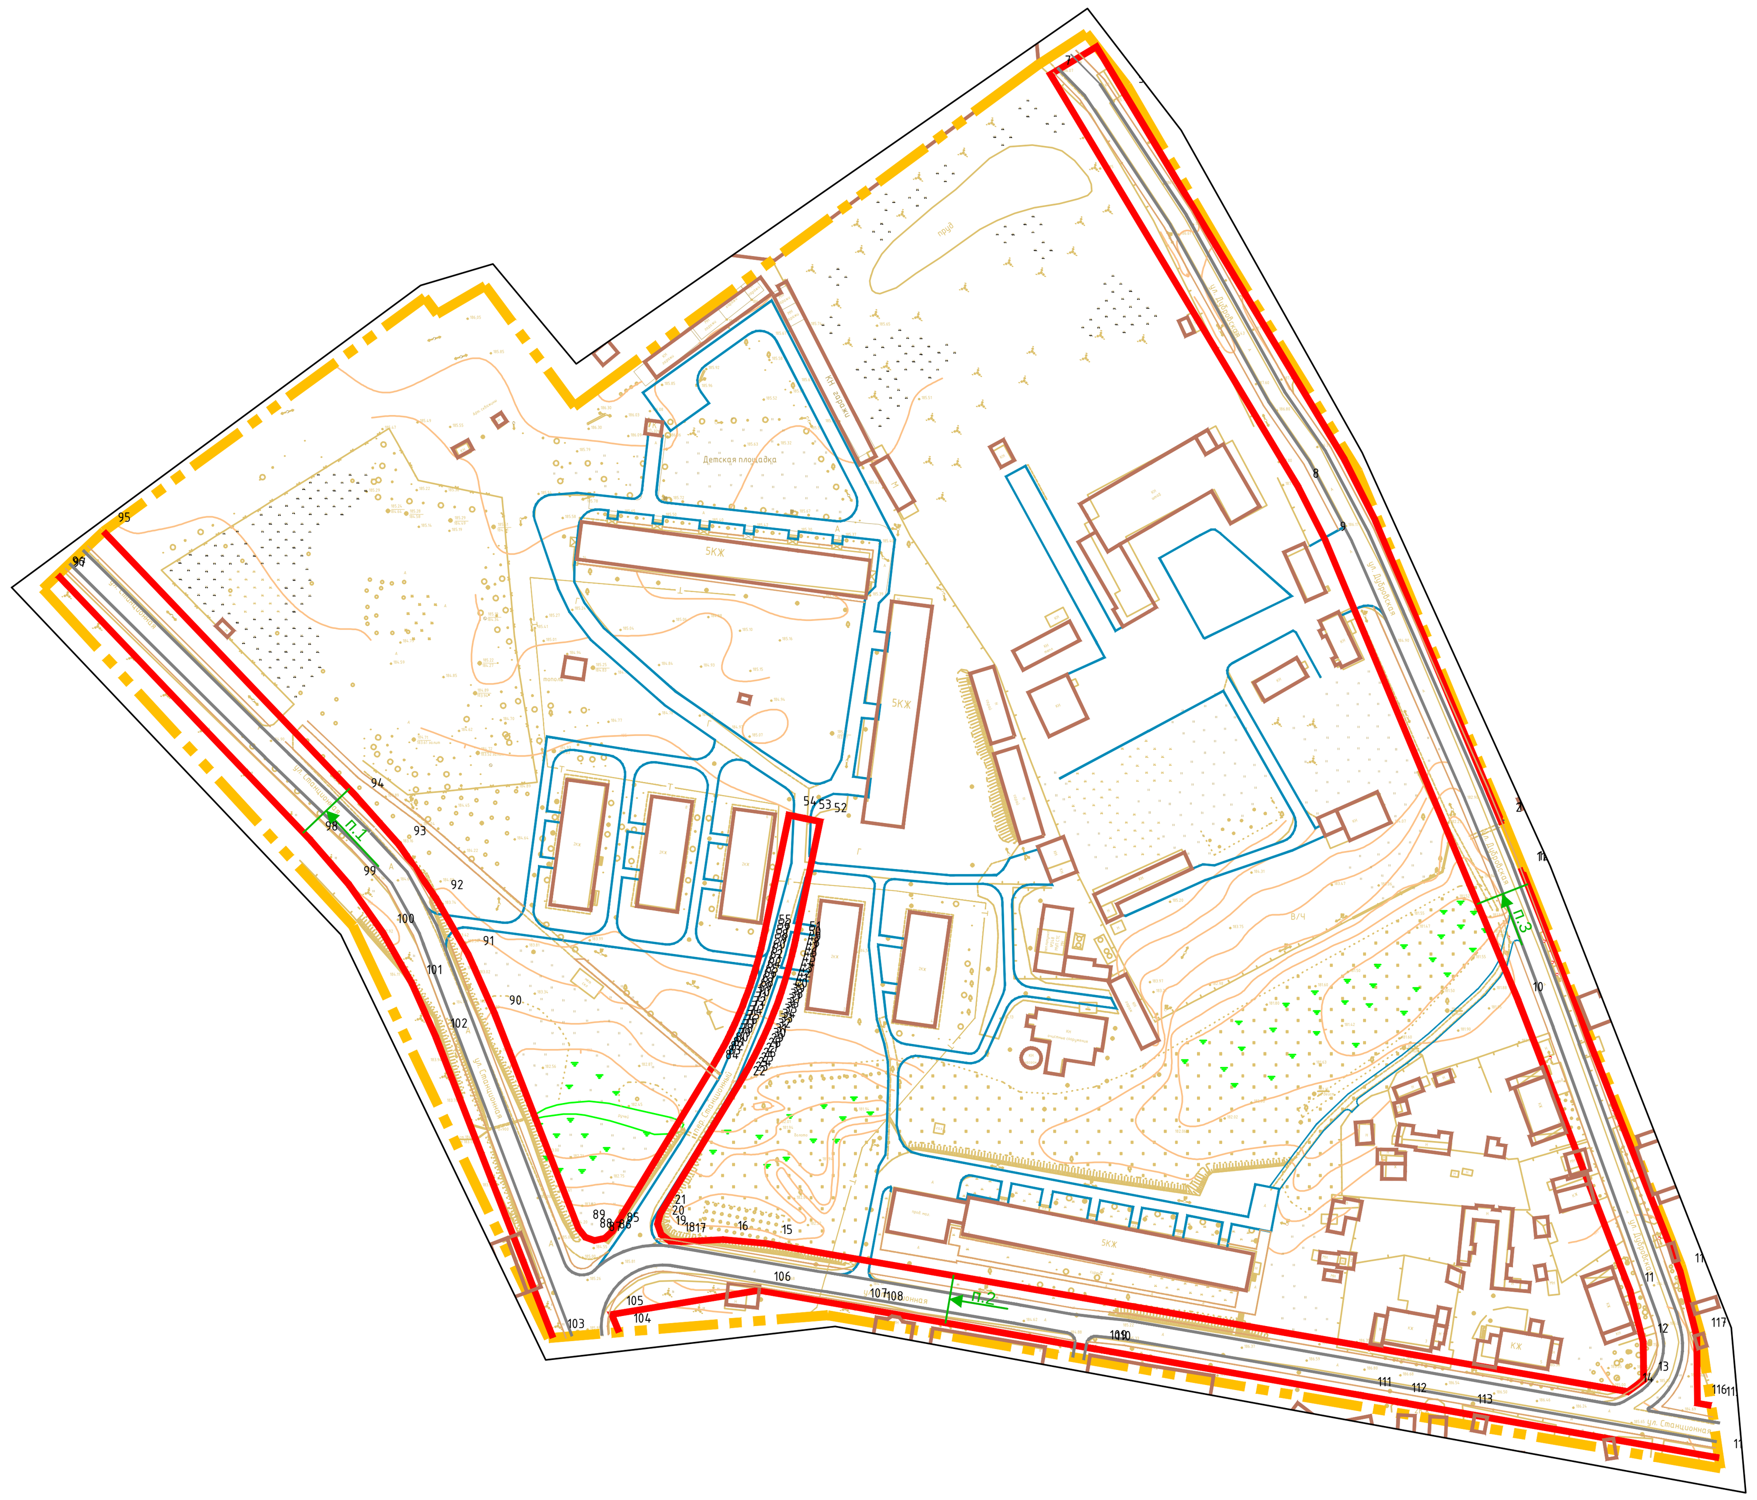

Ведомость координат поворотных точек красных линий

Номер точки	КООРДИНАТЫ		Меры линий, м	Дир. углы
	X	Y		
1	462879.13	1213245.54	0.73	247 17' 12"
2	462878.85	1213244.86	103.27	337 17' 1"
3	462974.11	1213204.98	21.33	333 8' 5"
4	462993.14	1213195.34	135.36	329 0' 23"
5	463109.17	1213125.64	16.84	329 1' 7"
6	463123.61	1213116.97	17	239 0' 47"
7	463114.86	1213102.4	152.19	149 0' 40"
8	462984.39	1213180.76	18.89	153 7' 23"
9	462967.54	1213189.3	157.76	157 14' 59"
10	462822.05	1213250.31	98.38	158 56' 30"
11	462730.24	1213285.66	16.58	165 36' 42"
12	462714.18	1213289.78	12.01	179 12' 19"
13	462702.17	1213289.95	6.2	233 18' 33"
14	462698.47	1213284.97	276.11	279 46' 11"
15	462745.32	1213012.87	14.05	275 8' 47"
16	462746.58	1212998.88	13.33	267 7' 24"
17	462745.91	1212985.57	3.49	272 59' 7"
18	462746.09	1212982.09	3.49	306 47' 11"
19	462748.18	1212979.29	3.49	340 35' 16"
20	462751.47	1212978.13	3.49	14 23' 20"
21	462754.85	1212979	47.56	31 17' 23"
22	462795.49	1213003.7	1.69	30 29' 59"
23	462796.95	1213004.56	1.67	30 33' 9"
24	462798.39	1213005.41	1.72	29 42' 12"
25	462799.88	1213006.26	1.71	28 39' 50"
26	462801.38	1213007.08	1.69	28 13' 55"
27	462802.87	1213007.88	1.72	27 45' 31"
28	462804.39	1213008.68	1.72	27 0' 46"
29	462805.92	1213009.46	1.7	26 6' 50"
30	462807.45	1213010.21	1.71	25 39' 55"
31	462808.99	1213010.95	1.7	24 45' 6"
32	462810.53	1213011.66	1.7	24 18' 16"
33	462812.08	1213012.36	1.71	23 43' 30"
34	462813.65	1213013.05	1.71	22 40' 17"
35	462815.23	1213013.71	1.71	21 55' 32"
36	462816.82	1213014.35	1.69	21 32' 57"
37	462818.39	1213014.97	1.7	20 59' 21"
38	462819.98	1213015.58	1.71	20 14' 29"
39	462821.58	1213016.17	1.72	19 41' 55"
40	462823.2	1213016.75	1.71	18 26' 6"
41	462824.82	1213017.29	1.7	18 6' 58"
42	462826.44	1213017.82	1.7	17 28' 29"
43	462828.06	1213018.33	1.69	16 49' 44"
44	462829.68	1213018.82	1.71	16 18' 50"
45	462831.32	1213019.3	1.73	15 24' 1"
46	462832.99	1213019.76	1.69	14 21' 52"
47	462834.63	1213020.18	1.69	14 21' 52"
48	462836.27	1213020.6	1.73	13 23' 33"
49	462837.95	1213021	1.69	12 38' 21"
50	462839.6	1213021.37	1.69	12 18' 29"
51	462841.25	1213021.73	38.24	11 44' 20"
52	462878.69	1213029.51	5.01	281 45' 32"
53	462879.71	1213024.61	5.01	281 45' 32"
54	462880.73	1213019.71	38.2	191 43' 18"
55	462843.33	1213011.95	1.61	192 13' 10"
56	462841.76	1213011.61	1.61	192 34' 3"
57	462840.19	1213011.26	1.56	193 19' 28"
58	462838.67	1213010.9	1.61	194 22' 53"
59	462837.11	1213010.5	1.59	194 33' 37"
60	462835.57	1213010.1	1.57	195 32' 37"
61	462834.06	1213009.68	1.58	196 8' 40"
62	462832.54	1213009.24	1.61	196 58' 19"
63	462831	1213008.77	1.59	197 10' 56"
64	462829.48	1213008.3	1.58	198 5' 26"
65	462827.98	1213007.81	1.59	199 7' 11"
66	462826.48	1213007.29	1.59	199 7' 11"
67	462824.98	1213006.77	1.58	200 23' 10"
68	462823.5	1213006.22	1.6	200 56' 4"
69	462822.01	1213005.65	1.6	201 16' 9"
70	462820.52	1213005.07	1.59	202 12' 13"
71	462819.05	1213004.47	1.59	203 0' 32"
72	462817.59	1213003.85	1.58	203 29' 3"
73	462816.14	1213003.22	1.59	204 28' 25"
74	462814.69	1213002.56	1.59	204 57' 5"
75	462813.25	1213001.89	1.59	205 16' 40"
76	462811.81	1213001.21	1.6	206 24' 16"
77	462810.38	1213000.5	1.57	206 24' 8"
78	462808.97	1212999.8	1.58	207 51' 35"
79	462807.57	1212999.06	1.6	208 19' 30"
80	462806.16	1212998.3	1.58	208 50' 34"
81	462804.78	1212997.54	1.58	209 58' 10"
82	462803.41	1212996.75	1.62	210 3' 9"
83	462802.01	1212995.94	1.61	210 43' 8"
84	462800.63	1212995.12	60.24	211 17' 32"
85	462749.15	1212963.83	3.24	228 2' 43"
86	462746.99	1212961.42	3.32	257 51' 49"
87	462746.29	1212958.18	3.05	289 43' 10"
88	462747.32	1212955.31	3.54	321 34' 32"
89	462750.09	1212953.11	72.71	338 43' 4"
90	462817.84	1212926.72	20.5	335 53' 54"
91	462836.55	1212918.35	20.5	330 19' 16"
92	462854.36	1212908.20	20.67	325 21' 52"
93	462871.37	1212896.45	20.31	318 27' 11"
94	462886.57	1212882.98	115.85	316 20' 52"
95	462970.39	1212803.01	451.84	101 39' 8"
Номер точки	КООРДИНАТЫ		Меры линий, м	Дир. углы
	X	Y		
96	462956.62	1212788.48	0.56	136 20' 0"
97	462956.21	1212788.87	115.3	136 20' 7"
98	462872.8	1212868.48	18.55	139 7' 51"
99	462858.77	1212880.62	18.55	144 43' 28"
100	462843.63	1212891.33	18.55	150 20' 22"
101	462827.51	1212900.51	18.55	155 54' 32"
102	462810.58	1212908.08	101.96	158 43' 4"
103	462715.57	1212945.09	287.45	326 59' 17"
104	462956.62	1212788.48	0.56	136 20' 0"
105	462956.21	1212788.87	115.3	136 20' 7"
106	462872.8	1212868.48	18.55	139 7' 51"
107	462858.77	1212880.62	18.55	144 43' 28"
108	462843.63	1212891.33	18.55	150 20' 22"
109	462827.51	1212900.51	18.55	155 54' 32"
110	462810.58	1212908.08	101.96	158 43' 4"
111	462715.57	1212945.09	287.45	326 59' 17"
Номер точки	КООРДИНАТЫ		Меры линий, м	Дир. углы
	X	Y		
112	462717.28	1212965.97	6.08	337 58' 35"
113	462722.91	1212963.69	47.26	80 42' 33"
114	462730.54	1213010.33	30.86	99 54' 29"
115	462725.23	1213040.73	5.15	99 50' 48"
116	462724.35	1213045.80	71.81	99 54' 11"
117	462712.00	1213116.54	1.84	100 1' 34"
118	462711.68	1213118.35	84.1	99 54' 1"
119	462697.22	1213201.20	10.94	99 53' 34"
120	462695.34	1213211.98	21.15	99 54' 44"
121	462691.70	1213232.81	82.14	99 54' 6"
122	462677.58	1213313.72	350.01	276 30' 47"
Номер точки	КООРДИНАТЫ		Меры линий, м	Дир. углы
	X	Y		
123	462694.07	1213311.32	4.49	280 3' 58"
124	462694.86	1213306.90	21.06	359 27' 21"
125	462715.92	1213306.70	21.08	345 46' 21"
126	462736.35	1213301.52	136.35	338 28' 27"
127	462863.19	1213251.49	0.55	67 17' 0"
128	462863.40	1213251.99	179.42	160 41' 25"

Примечание:
1. Чертеж разработан на топографической съемке М 1:1000, выполненной отделом геодезических изысканий ООО "МФЦ"БИНОМ" в 2021 г.
2. Система координат МСК-67, система высот Балтийская.

40 0 40 80 120 160

Масштаб 1:2000

Согласовано

Взам. инв. №

Подпись и дата

Инв. № подл.

Изм.	Кол. уч.	Лист	№ док.	Подп.	Дата
ГАП		Сидоренкова О.С.			
Разработал		Дуля М.А.			

Муниципальный контракт №0163300029410000807

Проект планировки и проект межевания застроенных территорий в городе Смоленске в границах улицы Слободской - улицы Дубровской - по границе территориальной зоны ОЖ

Проект планировки территории
Основная (утверждаемая) часть

Стадия	Лист	Листов
ППТ	2	3

Разбивочный план красных линий. М 1:2000

ООО"МФЦ БИНОМ"

Формат А1