


Чертеж проекта межевания территории.

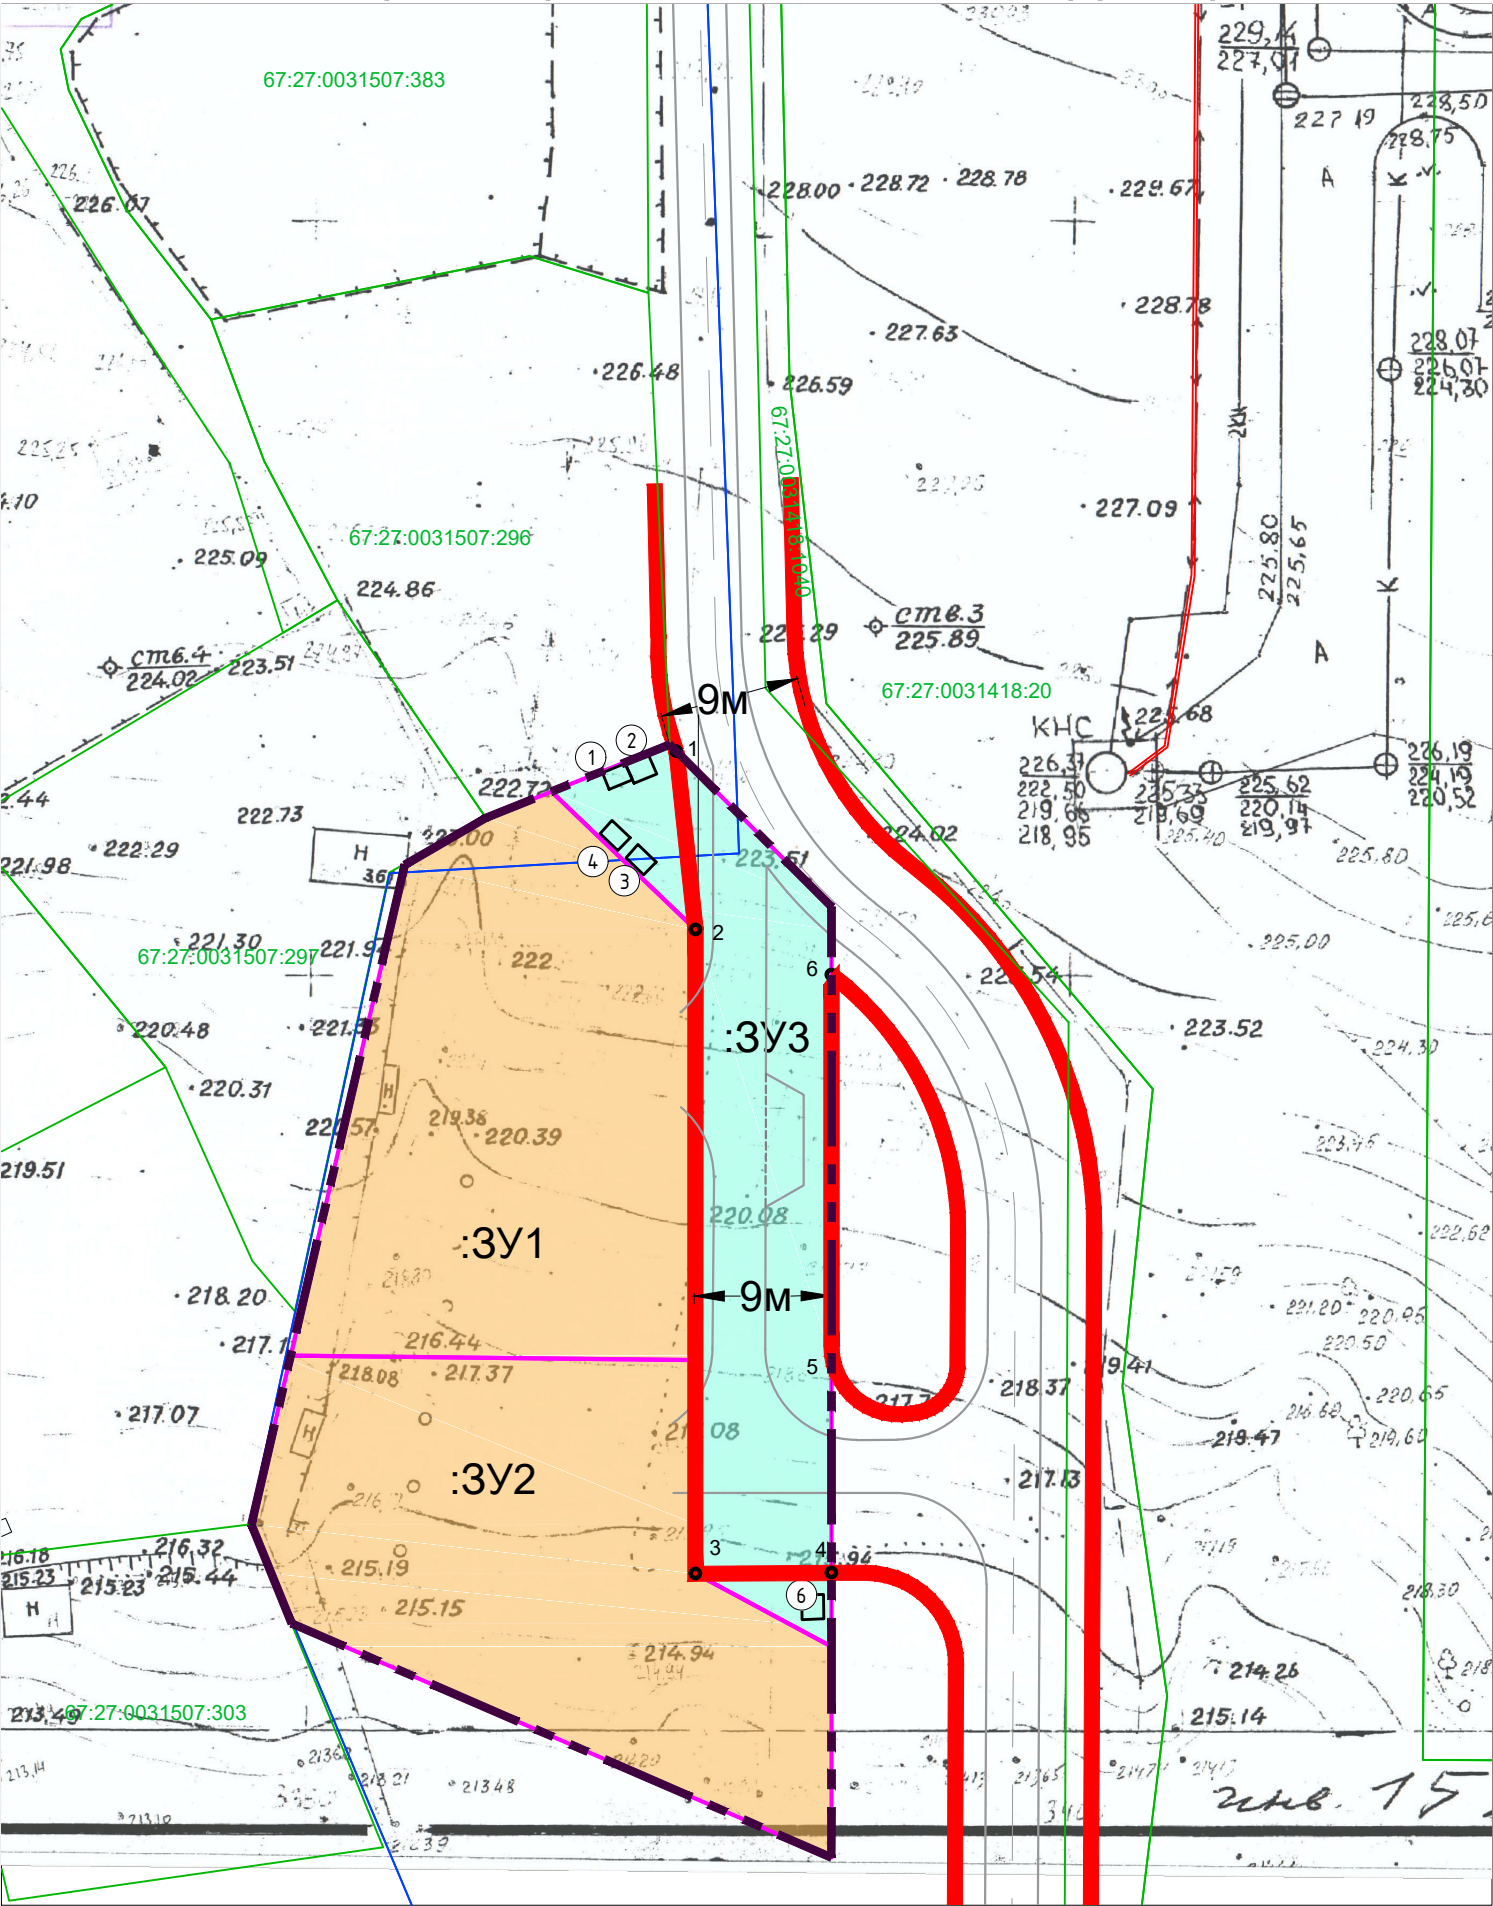

Условные обозначения

- границы кадастровых кварталов
- границы земельных участков, учтенные в ЕГРН
- границы сооружений, учтенные в ЕГРН
- границы земельного участка с кадастровым номером 67:27:0000000:3302
- границы образуемых земельных участков
- :3У1 - условный номер образуемого земельного участка
- образуемые земельные участки СПК "Удача" - ведение садоводства
- образуемые земельные участки (территории) общего пользования - для размещения улично-жорожной сети и коммунального обслуживания
- дороги
- красные линии
- 1 - поворотные точки красных линий
- 1 - сторожка с правлением объединения
- 2 - магазин смешанной торговли
- 3 - сооружение для хранения средств пожаротушения
- 4 - площадка для мусоросборников
- 5 - площадка для стоянки автомобилей
- 6 - противопожарный резервуар (емкостью 25м³)

Согласовано					
Взам. инв. №					
Подпись и дата					
Инв. № подл.					

Примечания:  
1. Ведомость координат поворотных точек образуемых земельных участков приведена в текстовой части проекта межевания.  
2. Ведомость координат поворотных точек красных линий, утверждаемых в настоящем проекте межевания, приведена в текстовой части проекта межевания.

						Местоположение: Смоленская область, Смоленский район, город Смоленск, в границах земельного участка с кадастровым номером 67:27:0000000:3302 в районе ул. Рыленкова			
						Проект межевания территории садоводческого потребительского кооператива «Удача»			
Изм.	Кол. уч.	Лист	№ док.	Подп.	Дата	Чертеж проекта межевания территории	Стадия	Лист	Листов
Разработал	Рейзман Н.И.								
						М 1:500	ООО "ДЦН"		