


Условные обозначения:

- граница территории, в отношении которой разрабатывается проект планировки
- красная линия
- красные линии за границей проектирования
- линии отступа от красных линий в целях определения мест допустимого размещения зданий, строений, сооружений
- границы земельных участков, стоящих на учете в ЕГРН
- границы образуемых земельных участков
- зоны действия публичных сервитутов
- номера земельных участков по экспликации
- номера зон действия публичного сервитута
- участки под жилые здания
- участки под административные здания, учреждения по обслуживанию населения
- участки под объекты инженерной и коммунально-бытовой инфраструктуры
- участки под гаражи и стоянки
- участки под благоустройство, скверы, проезды
- участки под спортивные сооружения
- участки под объекты Министерства обороны
- участки под культовые сооружения
- участки под улично-дорожную сеть
- участки под образовательные учреждения

Примечание:
1. Чертеж разработан на топографической съемке М 1:1000, выполненной отделом геодезических изысканий ООО "ТСР-Радан" в 2017 г. Выполнено частичное обновление съемки ООО "МФЦ"Бином" в 2024г.
2. Система координат МСК-67, система высот Балтийская.

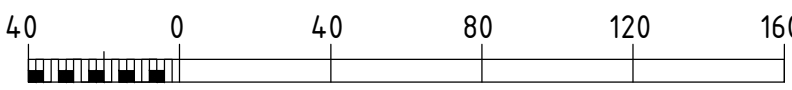

Масштаб 1:2000

Экспликация зон действия публичных сервитутов			
№	Наименование	S, кв.м.	Примечание
1	Зона действия публичного сервитута для прохода и проезда через земельный участок 15	195	
2	Зона действия публичного сервитута для прохода и проезда через земельный участок 29	578	
3	Зона действия публичного сервитута для прохода и проезда через земельный участок 85	252	
4	Зона действия публичного сервитута для прохода и проезда через земельный участок 23	39	
5	Зона действия публичного сервитута для прохода и проезда через земельный участок 38	547	
6	Зона действия публичного сервитута для прохода и проезда через земельный участок 106	118	
7	Зона действия публичного сервитута для прохода и проезда через земельный участок 66	397	
8	Зона действия публичного сервитута для прохода и проезда через земельный участок 7	124	
9	Зона действия публичного сервитута для прохода и проезда через земельный участок 39	300	
10	Зона действия публичного сервитута для прохода и проезда через земельный участок 54	119	
11	Зона действия публичного сервитута для прохода и проезда через земельный участок 77	210	
12	Зона действия публичного сервитута для прохода и проезда через земельный участок 107	90	
13	Зона действия публичного сервитута для прохода и проезда через земельный участок 134	1152	
14	Зона действия публичного сервитута для прохода и проезда через земельный участок 16	599	
15	Зона действия публичного сервитута на период строительства, реконструкции, ремонта объектов транспортной инфраструктуры	566	
16	Зона действия публичного сервитута на период строительства, реконструкции, ремонта объектов транспортной инфраструктуры	326	
17	Зона действия публичного сервитута на период строительства, реконструкции, ремонта объектов транспортной инфраструктуры	248	
18	Зона действия публичного сервитута для прохода и проезда через земельный участок 3	193	
19	Зона действия публичного сервитута для прохода и проезда через земельный участок 6	271	
20	Зона действия публичного сервитута на период строительства, реконструкции, ремонта объектов транспортной инфраструктуры	661	
21	Зона действия публичного сервитута на период строительства, реконструкции, ремонта объектов транспортной инфраструктуры	119	
22	Зона действия публичного сервитута на период строительства, реконструкции, ремонта объектов транспортной инфраструктуры	17	
23	Зона действия публичного сервитута на период строительства, реконструкции, ремонта объектов транспортной инфраструктуры	641	
24	Зона действия публичного сервитута на период строительства, реконструкции, ремонта объектов транспортной инфраструктуры	35	
25	Зона действия публичного сервитута на период строительства, реконструкции, ремонта объектов транспортной инфраструктуры	70	
26	Зона действия публичного сервитута на период строительства, реконструкции, ремонта объектов транспортной инфраструктуры	24	
27	Зона действия публичного сервитута на период строительства, реконструкции, ремонта объектов транспортной инфраструктуры	586	
28	Зона действия публичного сервитута на период строительства, реконструкции, ремонта объектов транспортной инфраструктуры	125	
29	Зона действия публичного сервитута на период строительства, реконструкции, ремонта объектов транспортной инфраструктуры	102	
30	Зона действия публичного сервитута на период строительства, реконструкции, ремонта объектов транспортной инфраструктуры	21	
31	Зона действия публичного сервитута на период строительства, реконструкции, ремонта объектов транспортной инфраструктуры	100	
32	Зона действия публичного сервитута на период строительства, реконструкции, ремонта объектов транспортной инфраструктуры	2	
33	Зона действия публичного сервитута для прохода и проезда через земельный участок 67.27.00134.15.84	267	
34	Зона действия публичного сервитута для прохода и проезда через земельный участок 8	482	
35	Зона действия публичного сервитута для прохода и проезда через земельный участок 206	476	
36	Зона действия публичного сервитута для прохода и проезда через земельный участок 209	388	
37	Зона действия публичного сервитута для прохода и проезда через земельный участок 21	3552	

						Муниципальный контракт № 01633000294.17000064 от 21.04.2017 г.		
						Проект планировки и проект межевания территории квартала в границах улицы Фрунзе (включая улицу Гостеприимную)		
Изм.	Кол.ч.	Лист	№ док.	Подп.	Дата	Проект межевания территории. Основная (утвержденная) часть		
						Этадия	Лист	Листов
						ПМТ	1	2
Разработал	Изматова					Чертеж межевания территории. М 1:2000		
						ООО "ТСР-Радан"		