


Условные обозначения:

- граница территории, в отношении которой разрабатывается проект планировки
- красная линия
- линия существующих элементов планировочных структур
- жилые здания
- предприятия торговли, общественного питания и бытового обслуживания
- медицинские организации, учреждения социального обеспечения
- объекты Министерства обороны
- культовые объекты
- объекты инженерной инфраструктуры
- сооружения и устройства для хранения и обслуживания транспортных средств
- склады и сараи
- существующие объекты капитального строительства
- объекты капитального строительства подлежащие сносу
- зона планируемого размещения объектов капитального строительства
- номера зоны планируемого размещения объектов капитального строительства по экспликации

Экспликация зон планируемого размещения объектов капитального строительства

№ п/п	Наименование	Площадь зоны	Этажность	Адрес
1	Зона планируемого размещения на лозатканного многоквартирного жилого дома с подземной автостоянкой	8219	-	Гостеприимный тупик
2	Зона планируемой реконструкции улично-дорожной сети	8503	-	Гостеприимный тупик
3	Зона планируемой реконструкции улично-дорожной сети	3006	-	пер. Гостеприимный
4	Зона планируемой реконструкции улично-дорожной сети	14042	-	ул. Гостеприимная
5	Зона планируемой реконструкции улично-дорожной сети	47362	-	ул. Фрунзе
6	Зона планируемой реконструкции улично-дорожной сети	2314	-	пер. Гостеприимный
7	Зона планируемой реконструкции улично-дорожной сети	4154	-	12 лет Октября
8	Зона планируемой реконструкции улично-дорожной сети	4226	-	ул. Толмачева
9	Зона планируемой реконструкции улично-дорожной сети	2171	-	ул. Среднепермская
10	Зона планируемой реконструкции улично-дорожной сети	2301	-	ул. Рошале
11	Зона планируемой реконструкции улично-дорожной сети	4189	-	пер. Рошале
12	Зона планируемого размещения дошкольного образовательного учреждения на 110 мест	5049	-	ул. Фрунзе
13	Зона планируемого размещения многоквартирных жилых домов	6478	-	ул. Фрунзе
14	Зона планируемого размещения многоквартирных жилых домов	8090	-	ул. Фрунзе
15	Зона планируемого размещения многоквартирных жилых домов	10786	-	ул. Фрунзе
16	Зона планируемого размещения многоквартирных жилых домов	9533	-	ул. Фрунзе

Примечание:
1. Чертеж разработан на топографической съемке М 1:1000, выполненной отделом геодезических изысканий ООО "ТСР-Радиан" в 2017 г. Выполнено частичное обновление съемки ООО "МФЦ"Бином" в 2024г.
2. Система координат МСК-67, система высот Балтийская.

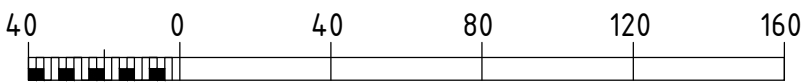

Масштаб 1:2000

Муниципальный контракт № 0163300029417000064 от 21.04.2017 г.					
Проект планировки и межевания территории квартала в границах улиц Фрунзе (включая улицу Гостеприимную)					
Изм.	Кол. уч.	Лист	№ док.	Подп.	Дата
Разработал				Иванова	2024
Основная (утверждаемая) часть				ППТ	2
Чертеж границ существующих и планируемых элементов планировочной структуры. Чертеж границ зон планируемого размещения объектов капитального строительства. М 1:2000				ООО "ТСР-Радиан"	