


Проект планировки территории  
в городе Смоленске в границах улицы 1-я Северная - улицы Новая Слобода - Садки - улицы Гастелло - улицы 2-я Восточная

Чертеж красных линий. Чертеж границ существующих и планируемых элементов планировочной структуры. Чертеж границ зон планируемого размещения объектов капитального строительства

М 1:1000

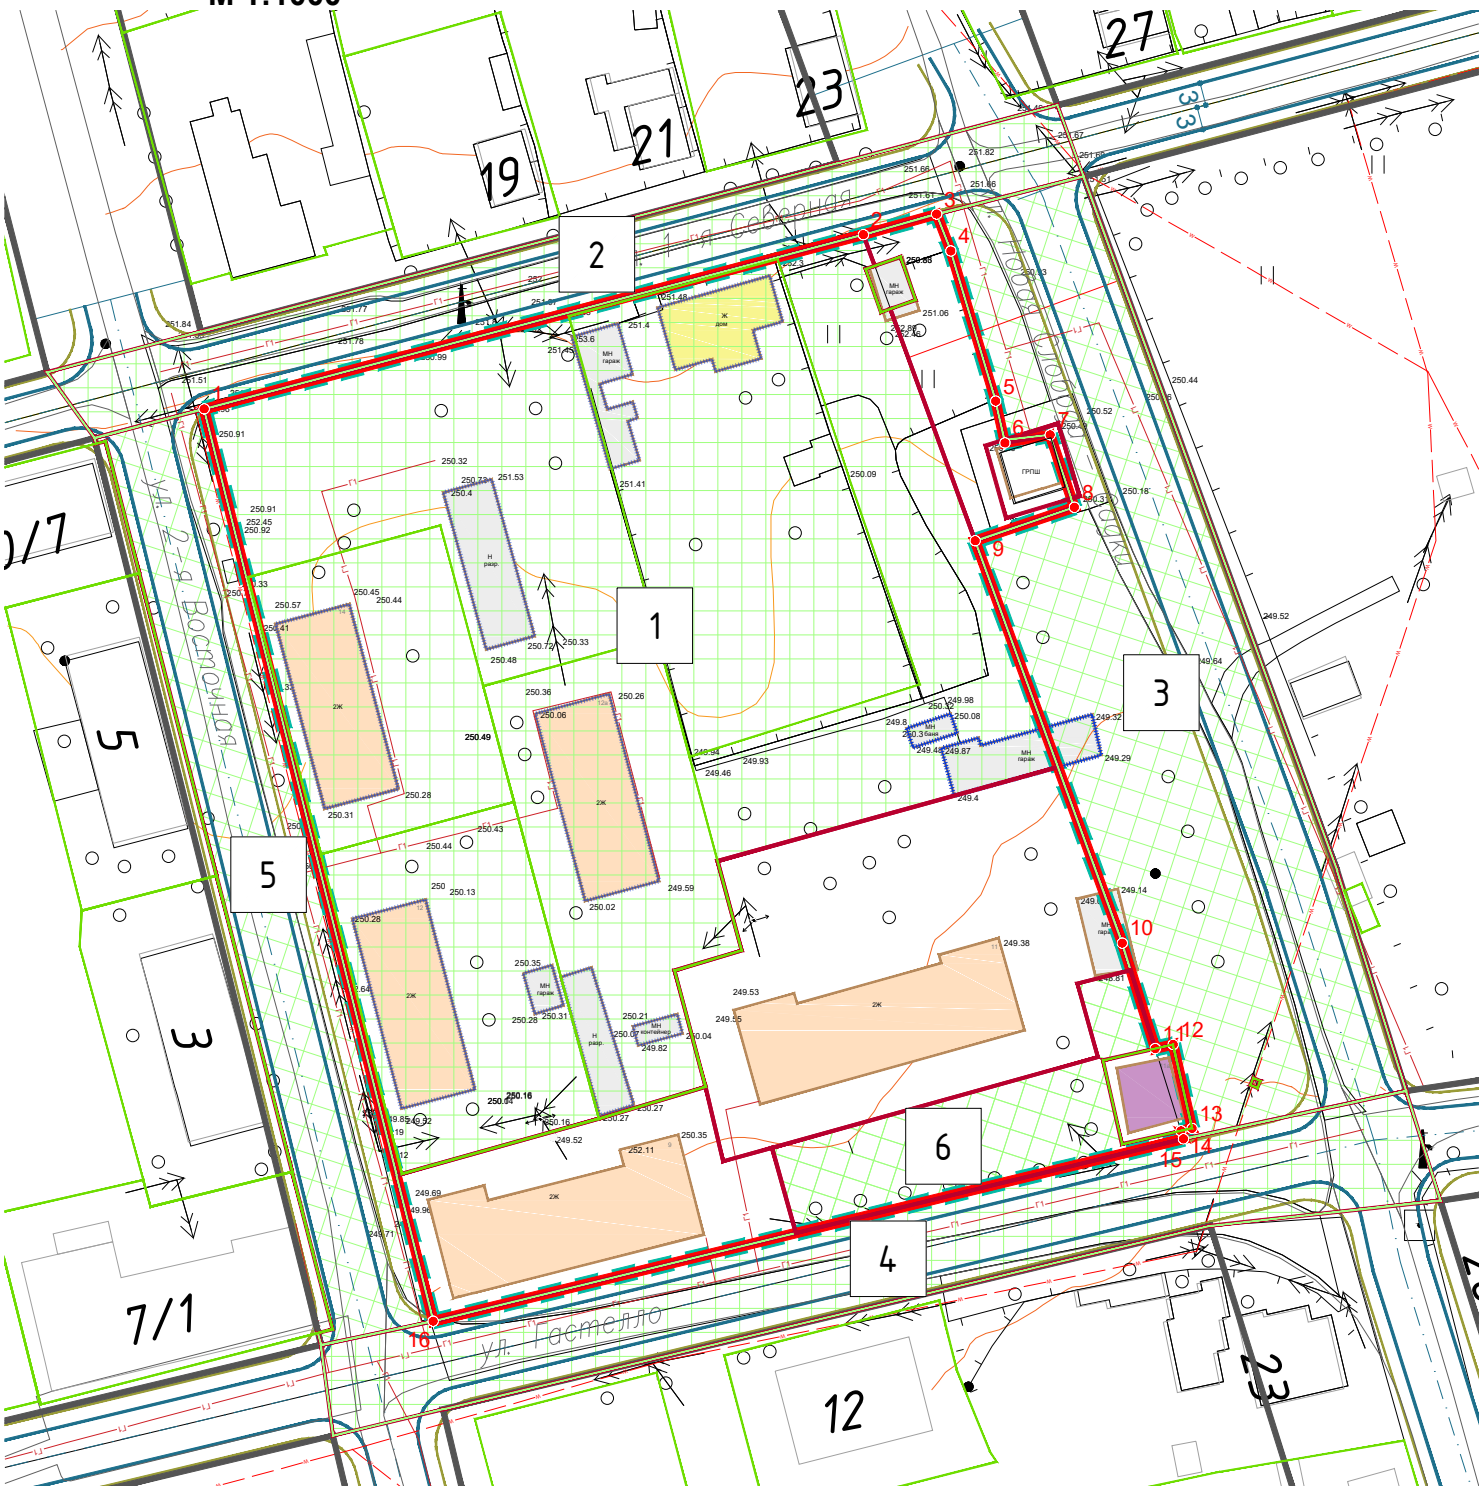

Условные обозначения:

- границы существующих элементов планировочной структуры
- красные линии
- объекты капитального строительства существующие
- объекты капитального строительства подлежащие сносу
- дома индивидуальной жилой застройки
- дома малоэтажной жилой застройки
- хозяйственные постройки
- объекты общественно-делового назначения
- зона планируемого размещения объектов капитального строительства
- номер зоны планируемого размещения объектов капитального строительства по экспликации


Ведомость координат поворотных точек красных линий

Номер точки	КООРДИНАТЫ		Меры линий, м	Дир.углы
	Х	У		
1	462925.81	1223272.23	90.19	75° 11' 58"
2	462948.85	1223359.43	10.06	74° 19' 14"
3	462951.57	1223369.12	5.22	158° 53' 30"
4	462946.70	1223371.00	20.72	163° 22' 1"
5	462926.85	1223376.93	5.67	167° 28' 56"
6	462921.31	1223378.16	6.07	79° 52' 43"
7	462922.38	1223384.14	10.1	161° 31' 31"
8	462912.80	1223387.34	13.85	251° 20' 33"
9	462908.37	1223374.22	56.64	159° 55' 3"
10	462855.17	1223393.67	14.61	162° 37' 55"
11	462841.23	1223398.03	2.44	77° 13' 0"
12	462841.77	1223400.41	11.37	167° 17' 47"
13	462830.68	1223402.91	1.51	257° 20' 51"
14	462830.35	1223401.44	1.11	162° 42' 27"
15	462829.29	1223401.77	102.13	256° 20' 41"
16	462805.18	1223302.53	124.38	345° 54' 0"

Экспликация зон планируемого размещения объектов капитального строительства

№ п/п	Наименование	Местоположение
1	Зона планируемого размещения многоквартирного дома	улица 2-я Восточная
2	Зона реконструкции улично-дорожной сети	улица 1-я Северная
3	Зона реконструкции улично-дорожной сети	улица Новая Слобода - Садки
4	Зона реконструкции улично-дорожной сети	улица Гастелло
5	Зона реконструкции улично-дорожной сети	улица 2-я Восточная
6	Зона размещения благоустраиваемой территории	улица Гастелло

Примечание.  
1. Чертеж разработан на топографической съемке М 1:1000  
2. Система координат МСК-67, система высот Балтийская.

						ППТ-ОЧ-01			
						Проект планировки территории в городе Смоленске в границах улицы 1-я Северная - улицы Новая Слобода - Садки - улицы Гастелло - улицы 2-я Восточная			
Изм.	Кол. уч.	Лист	№ док.	Подп.	Дата	Основная (утверждаемая) часть проекта планировки территории	Стадия	Лист	Листов
ГАП		Ковалёв					ДПТ	1	1
Разработал		Ковалёв							
						Чертеж красных линий. Чертеж границ существующих и планируемых элементов планировочной структуры. Чертеж границ зон планируемого размещения объектов капитального строительства. М 1:1000	ООО "Третья линия"		

