


Согласовано

Взам. инв. №

Подпись и дата

Инв. № подл.

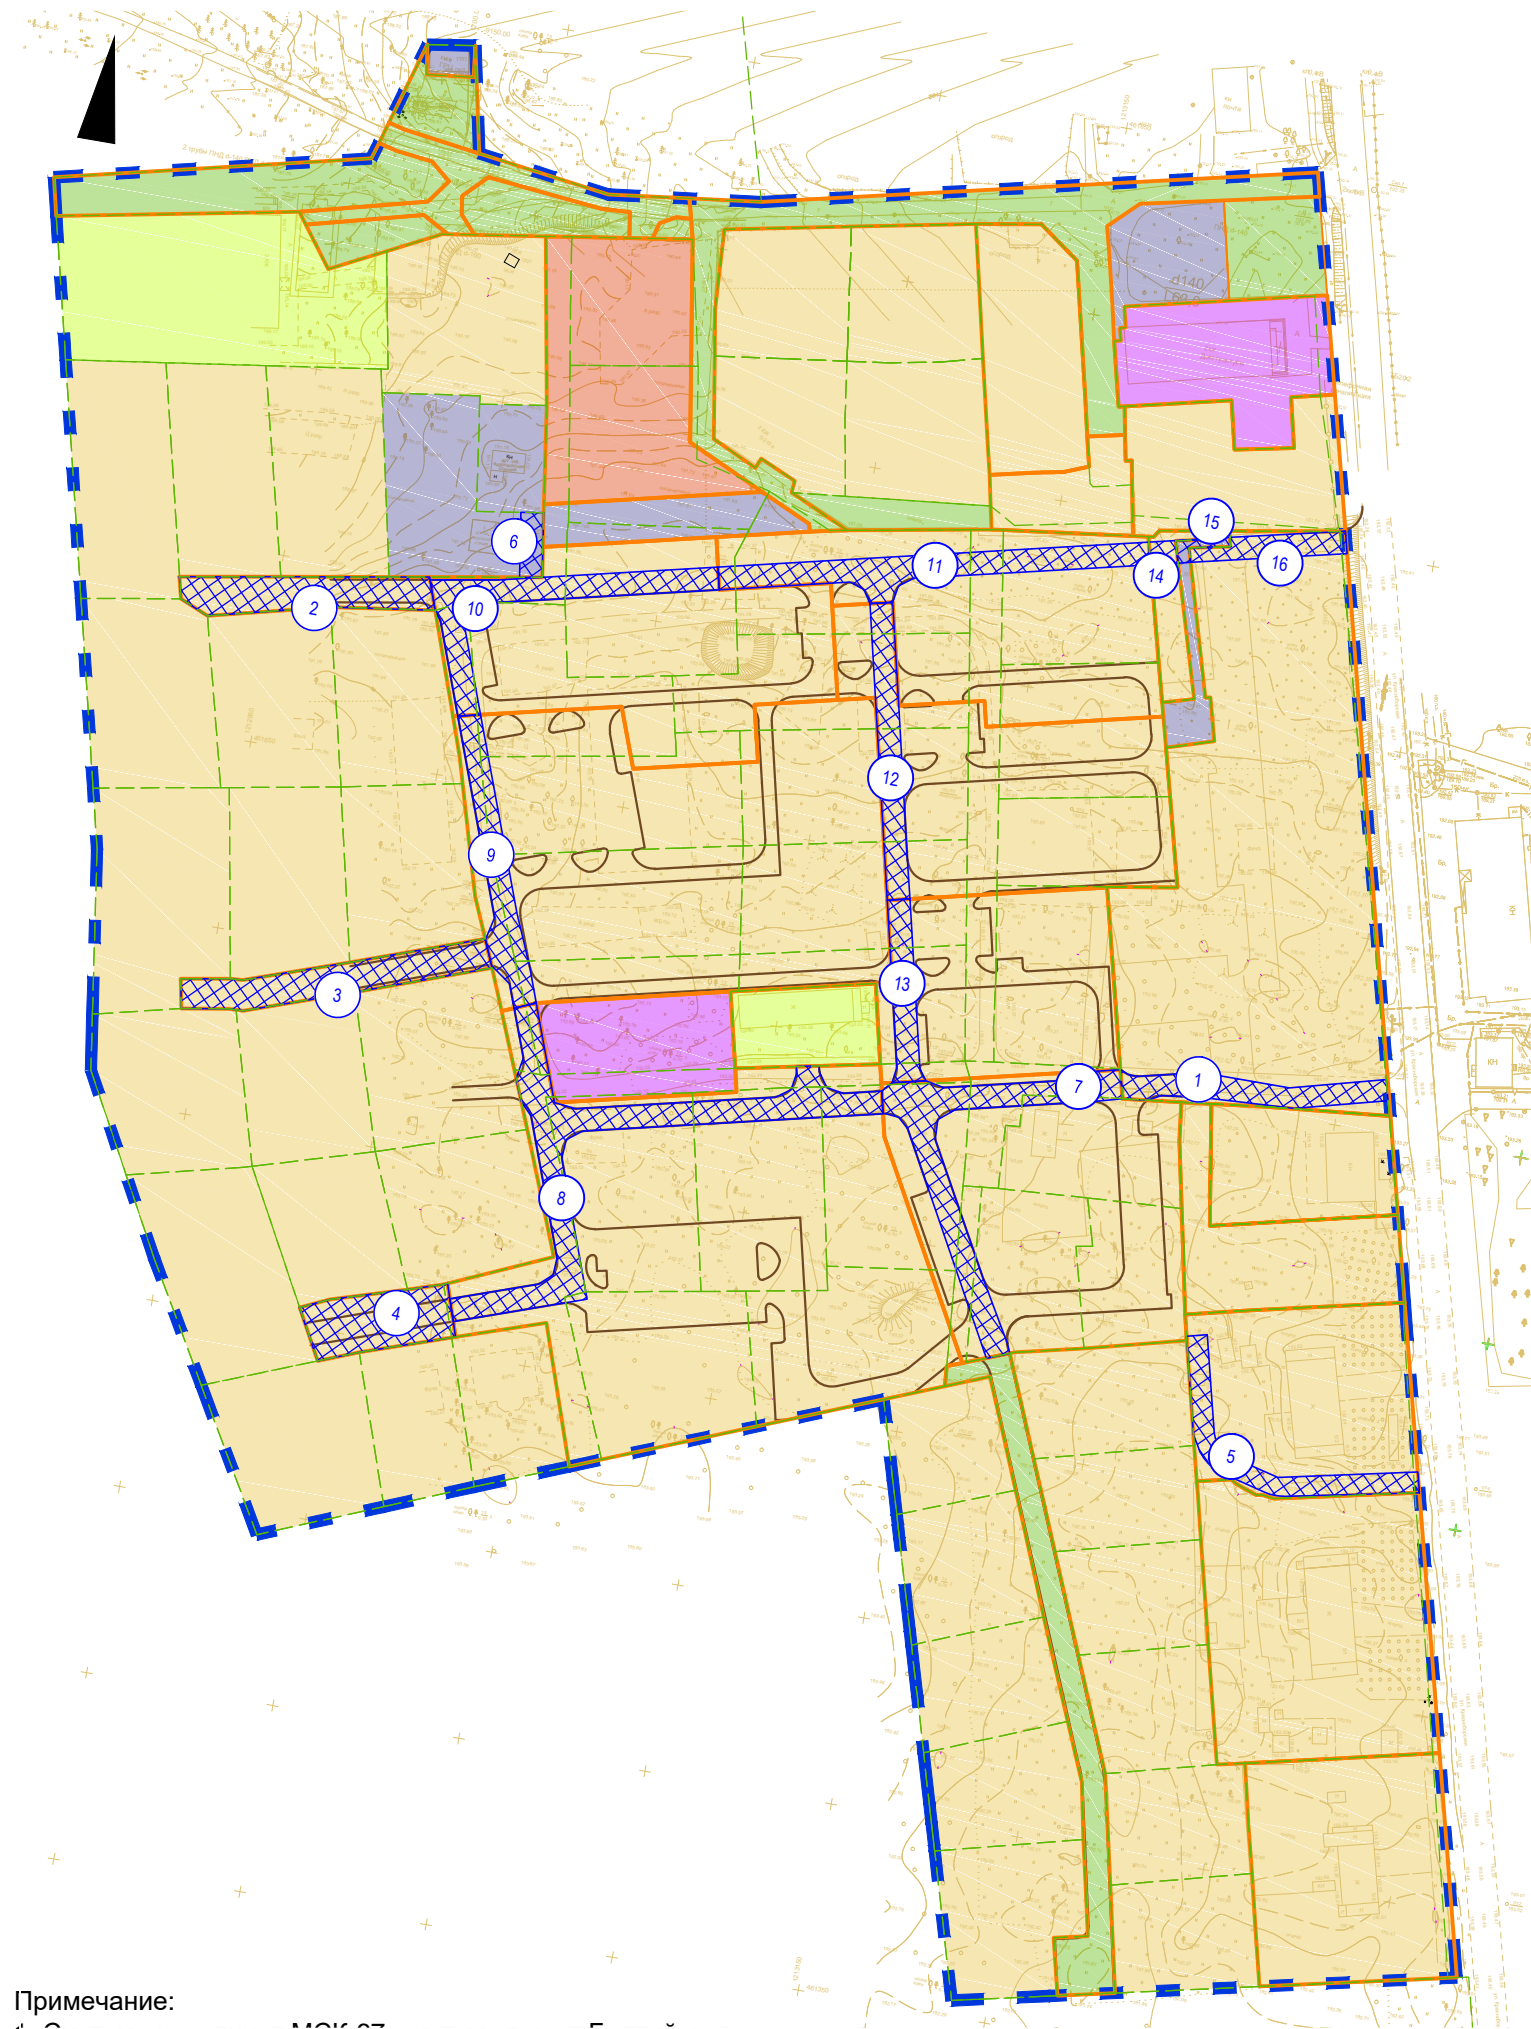

Примечание:  
1. Система координат МСК-67, система высот Балтийская.  
40 0 40 80 120 160

### УСЛОВНЫЕ ОБОЗНАЧЕНИЯ

- ■ ■ границы территории проекта межевания
- - - земельные участки, границы которых включены в ЕГРН
- границы образуемых земельных участков

### Территории земельных участков

- территории земельных участков жилого назначения
- территории земельных участков общественно-делового назначения
- территории общего пользования, в т. ч. земельные участки благоустройства и озеленения
- территории земельных участков специального назначения
- территории земельных участков инженерного назначения
- границы публичных сервитутов

### ЭКСПЛИКАЦИЯ ПУБЛИЧНЫХ СЕРВИТУТОВ

№ серв.	Наименование	Площадь по проекту, м²
1	Публичный сервитут для проезда и прохода через земельный участок 27	409
2	Публичный сервитут для проезда и прохода через земельный участок 41	582
3	Публичный сервитут для проезда и прохода через земельный участок 41	656
4	Публичный сервитут для проезда и прохода через земельный участок 41	562
5	Публичный сервитут для проезда и прохода через земельный участок 48	466
6	Публичный сервитут для проезда и прохода через земельный участок 34	103
7	Публичный сервитут для проезда и прохода через земельный участок 70	862
8	Публичный сервитут для проезда и прохода через земельный участок 30	1302
9	Публичный сервитут для проезда и прохода через земельный участок 68	516
10	Публичный сервитут для проезда и прохода через земельный участок 19	658
11	Публичный сервитут для проезда и прохода через земельный участок 67	741
12	Публичный сервитут для проезда и прохода через земельный участок 65	471
13	Публичный сервитут для проезда и прохода через земельный участок 69	297
14	Публичный сервитут для проезда и прохода через земельный участок 27	45
15	Публичный сервитут для проезда и прохода через земельный участок 36	43
16	Публичный сервитут для проезда и прохода через земельный участок 27	224

ПМТ-ОЧ-2

Проект планировки и проект межевания территории в городе Смоленске в границах улицы Красноборской - территориальной зоны Ж4 - территориальной зоны Ж1

Изм.	Кол. уч.	Лист	№ док.	Подп.	Дата	Основная (утверждаемая) часть проекта межевания территории	Стадия	Лист	Листов
Разработал	Грекова	Затула					ДПТ	2	2
						Чертеж границ публичных сервитутов. М 1:2000		ООО "АРХИТЕКТУРНОЕ БЮРО "ПРОСТРАНСТВО"	

Формат А3