


Согласовано

Взам. инв. №

Подпись и дата

Инв. № подл.

Примечание:
1. Система координат МСК-67, система высот Балтийская.

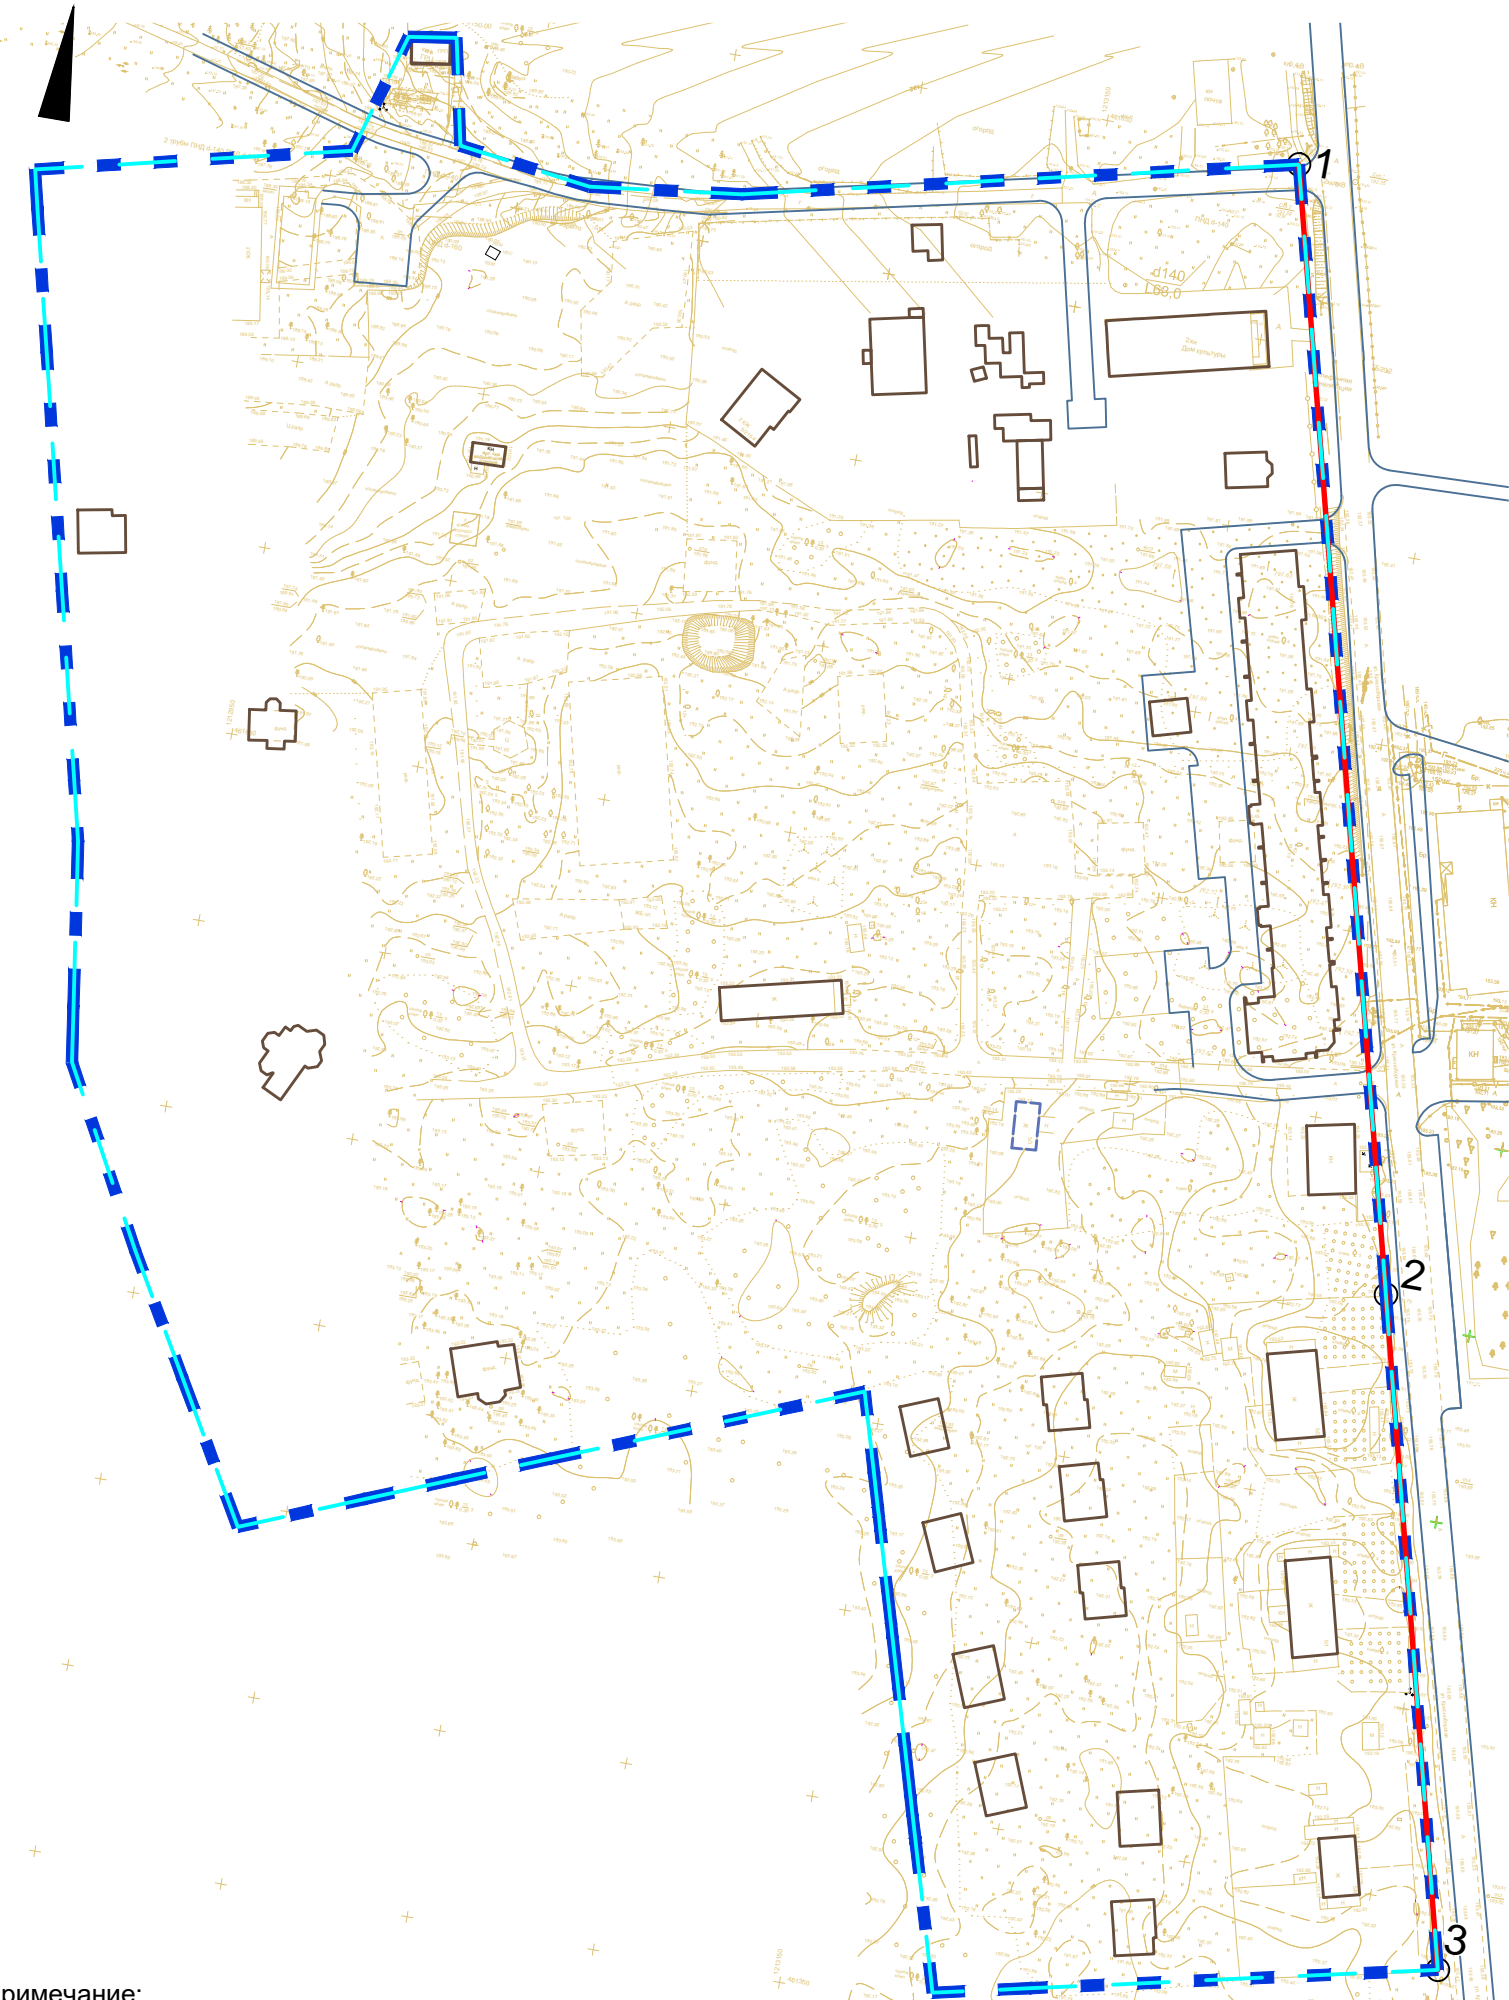

ВЕДОМОСТЬ КООРДИНАТ ПОВОРОТНЫХ ТОЧЕК КРАСНЫХ ЛИНИЙ

Номер точки	Наименование		Меры линий,м	Дир. углы
	X	Y		
1	461847.33	1213201.86	299.83	165° 35' 49"
2	461556.92	1213276.44	179.00	165° 35' 50"
3	461383.54	1213320.96	478.83	345° 35' 49"

УСЛОВНЫЕ ОБОЗНАЧЕНИЯ

■ ■ ■ границы территории проекта планировки

Предлагаемые к установлению линии градостроительного регулирования

— красная линия

— существующие дороги

— существующие объекты капитального строительства

— объекты капитального строительства, планируемые к сносу

— существующие элементы планировочной структуры

ППТ-ОЧ-ГЧ-1


Проект планировки и проект межевания территории в городе Смоленске в границах улицы Красноборской - территориальной зоны Ж4 - территориальной зоны Ж1

Изм.	Кол. уч.	Лист	№ док.	Подп.	Дата
Разработал	Грекова				
ГАП	Затула				

Основная (утверждаемая) часть проекта планировки территории

Стадия	Лист	Листов
ДПТ	1	2

Чертеж красных линий. Чертеж границ существующих и планируемых элементов планировочной структуры. М 1:2000

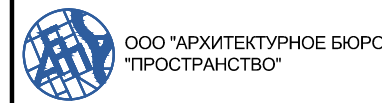

Формат А3