










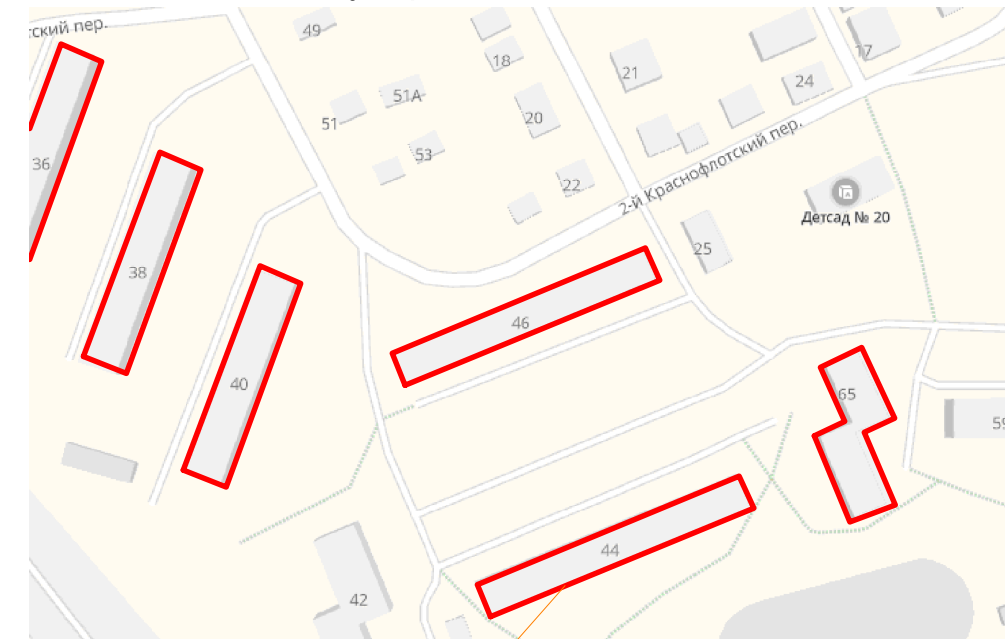




## Ситуационный план



### Условные обозначения

	Жилой дом		Газопровод
	Покрытие проездов		Водопровод
	Покрытие пред- подъездных площадок		Теплопровод
	Покрытие пешеходных дорожке		Канализация
	Покрытие проектируемого расширения		Ливневая канализация
	Бортовой камень		Связь
	Урны		Уличное освещение
	Лавочки		
	Люк		

## Согласование

Ф.И.О.	Подпись
Ф.И.О.	Подпись
Ф.И.О.	Подпись
Ф.И.О.	Подпись
Ф.И.О.	Подпись
Ф.И.О.	Подпись

1. До начала производства работ подрядной организации необходимо получить схему расположения инженерных коммуникаций (сетей). Работы в охранных зонах инженерных коммуникаций производить вручную, при согласовании собственников этих коммуникаций. Обязательно присутствие представителя собственника (балансодержателя) коммуникаций при производстве работ в охранных зонах.
2. При обнаружении подземных коммуникаций при производстве работ, не обозначенных в проектной документации, необходимо остановить работы и вызвать представителя собственника коммуникации.

						ФСГС-2019			
						Выполнение работ по благоустройству дворовых территорий многоквартирных домов в городе Смоленске в рамках реализации муниципальной программы "Формирование современной городской среды в городе Смоленске"			
Изм.	Кол.уч.	Лист	№ док.	Подп.	Дата				
X						Благоустройство дворовой территории многоквартирных жилых домов № 36, 38, 40, 44 по пер. 2-й Краснофлотский, дома 65 по ул. Багратиона	Стадия	Лист	Листов
							Э	5	10
Г,						План благоустройства дворовой территории многоквартирного жилого дома № 44 по пер. 2-й Краснофлотский			