


Ситуационный план

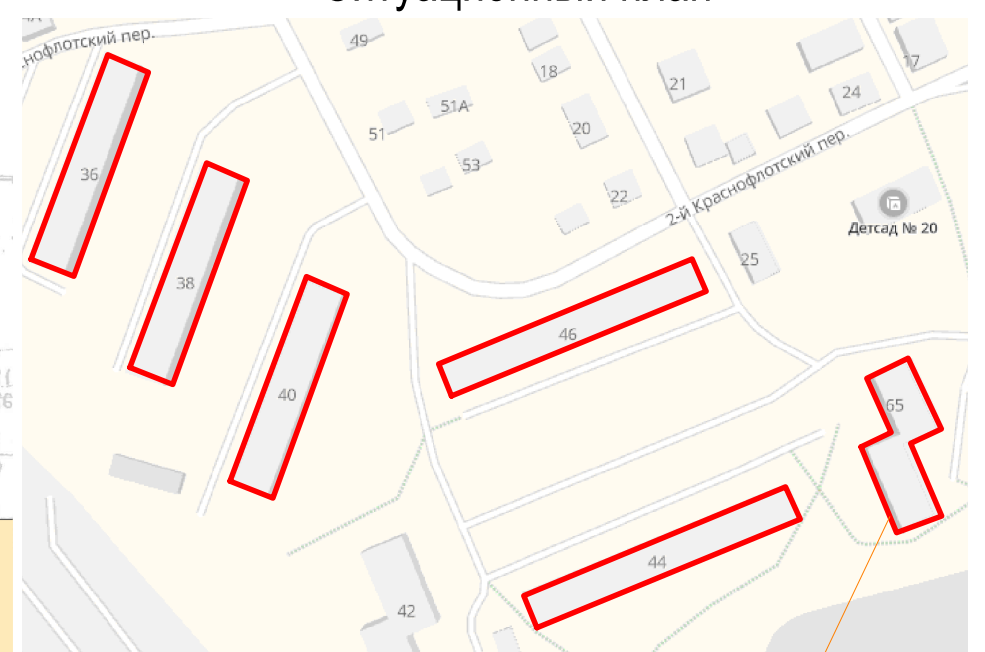


Проектируемый участок

Согласование

[illegible]

1. До начала производства работ подрядной организации необходимо получить схему расположения инженерных коммуникаций (сетей). Работы в охранных зонах инженерных коммуникаций производить вручную, при согласовании собственников этих коммуникаций. Обязательно присутствие представителя собственника (балансодержателя) коммуникаций при производстве работ в охранных зонах.
2. При обнаружении подземных коммуникаций при производстве работ, не обозначенных в проектной документации, необходимо остановить работы и вызвать представителя собственника коммуникации.

	Жилой дом		Газопровод
	Покрытие проездов		Водопровод
	Покрытие пред- подъездных площадок		Теплопровод
	Покрытие пешеходных дорожке		Канализация
	Покрытие тротуаров		Ливневая канализация
	Бортовой камень		Связь
	Урны		Уличное освещение
	Лавочки		
	Люк		

						ФСГС-2019				
						Выполнение работ по благоустройству дворовых территорий многоквартирных домов в городе Смоленске в рамках реализации муниципальной программы "Формирование современной городской среды в городе Смоленске"				
Изм.	Кол.уч.	Лист	№ док.	Подп.	Дата					
						Благоустройство дворовой территории многоквартирных жилых домов № 36, 38, 40, 44 46 по пер. 2-й Краснофлотский, дома 65 по ул. Багратиона		Стадия	Лист	Листов
								Э	7	10
						План благоустройства дворовой территории многоквартирного жилого дома № 65 по ул. Багратиона				