

Схема устройства тротуаров

- Асфальтобетон плотный из песчаной смеси, тип Д, марка II - 0,04
- Щебень фр. 20-40 мм, М600 - 0,10
- Песок средней крупности - 0,15
- Сущ. основание


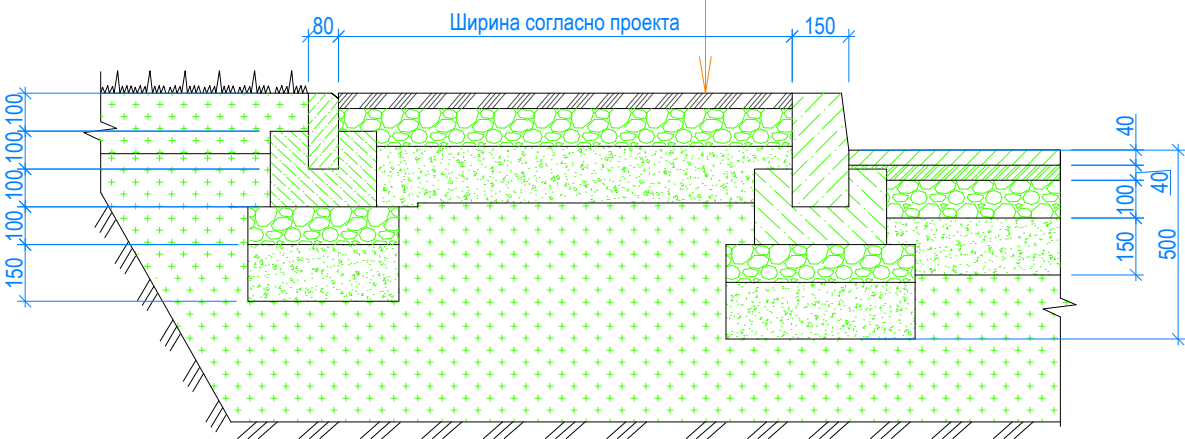


Схема устройства расширения проезжей части с установкой бортового камня 100.30.15


- Асфальтобетон плотный из горячей мелкозернистой песчаной смеси, тип В, марка II - 0,04
- Асфальтобетон пористый из горячей мелкозернистой щебеночной смеси, марка II - 0,04
- Щебень - 0,10
- Песок средней крупности - 0,15
- Сущ. основание

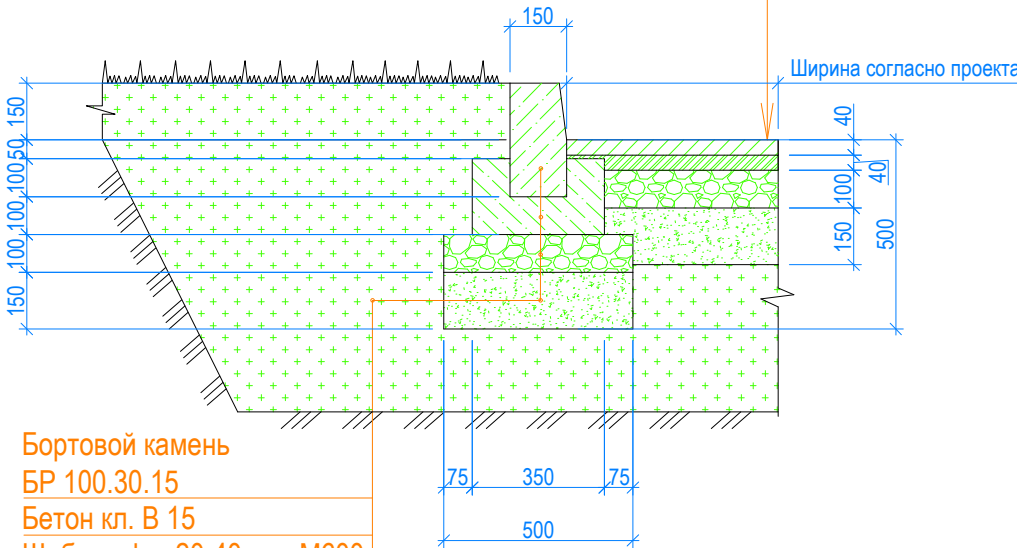

- Бортовой камень БР 100.30.15
- Бетон кл. В 15
- Щебень фр. 20-40 мм, М600
- Песок средней крупности
- Сущ. основание

Схема устройства предподъездных площадок с установкой бортового камня 100.20.8

- Асфальтобетон плотный из песчаной смеси, тип Д, марка II - 0,04
- Щебень фр. 20-40 мм, М600 - 0,10
- Песок средней крупности - 0,15
- Сущ. основание

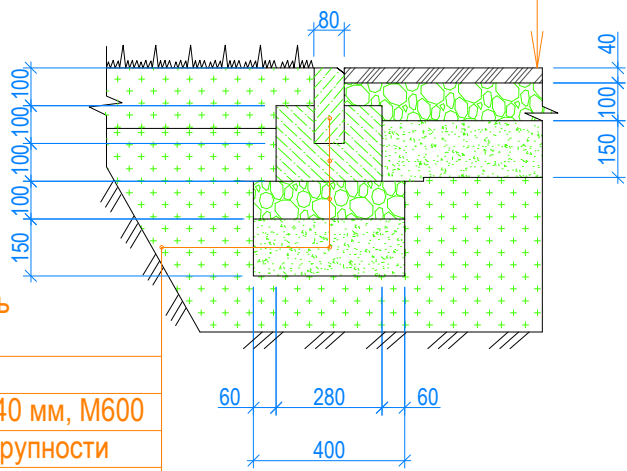

- Бортовой камень БР 100.20.8
- Бетон кл. В 15
- Щебень фр. 20-40 мм, М600
- Песок средней крупности
- Сущ. основание

Схема занижения тротуарного пандуса для маломобильных групп населения

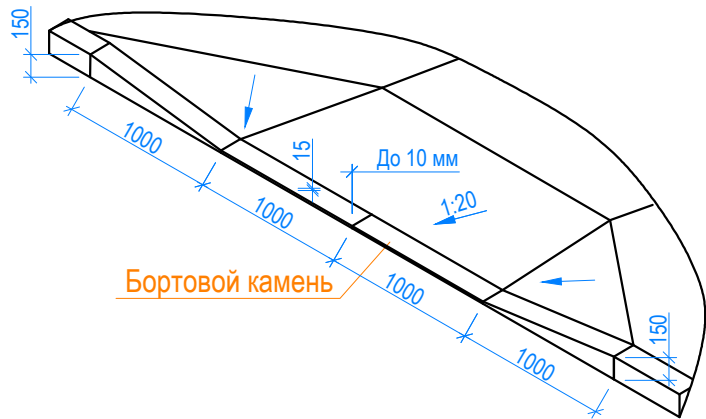


Схема подъема крышки колодца


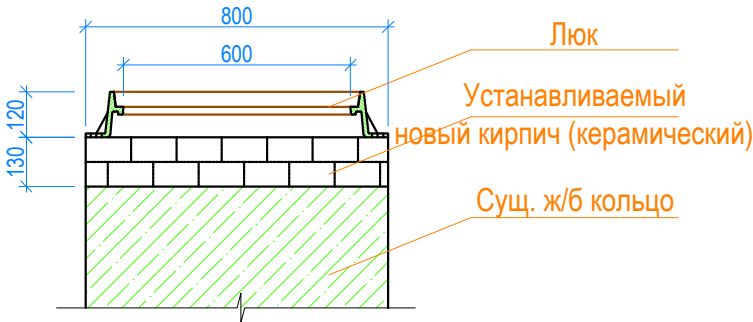


Схема установки МАФ

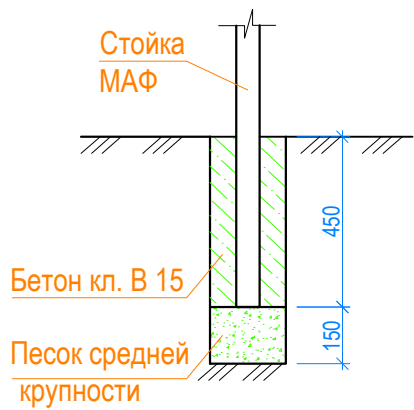

Взам. инв. №	
Подп. и дата	
Инв. № подл.	

						ФСГС-2019			
						Выполнение работ по благоустройству дворовых территорий многоквартирных домов в городе Смоленске в рамках реализации муниципальной программы "Формирование современной городской среды в городе Смоленске"			
Изм.	Кол.уч.	Лист	№ док.	Подп.	Дата	Благоустройство дворовой территории многоквартирных жилых домов №36,38,40,44,46 по 2-му Краснофлотскому переулку, дома № 65 по ул. Багратиона	Стадия	Лист	Листов
							Э	8	10
						Узлы			