



План благоустройства

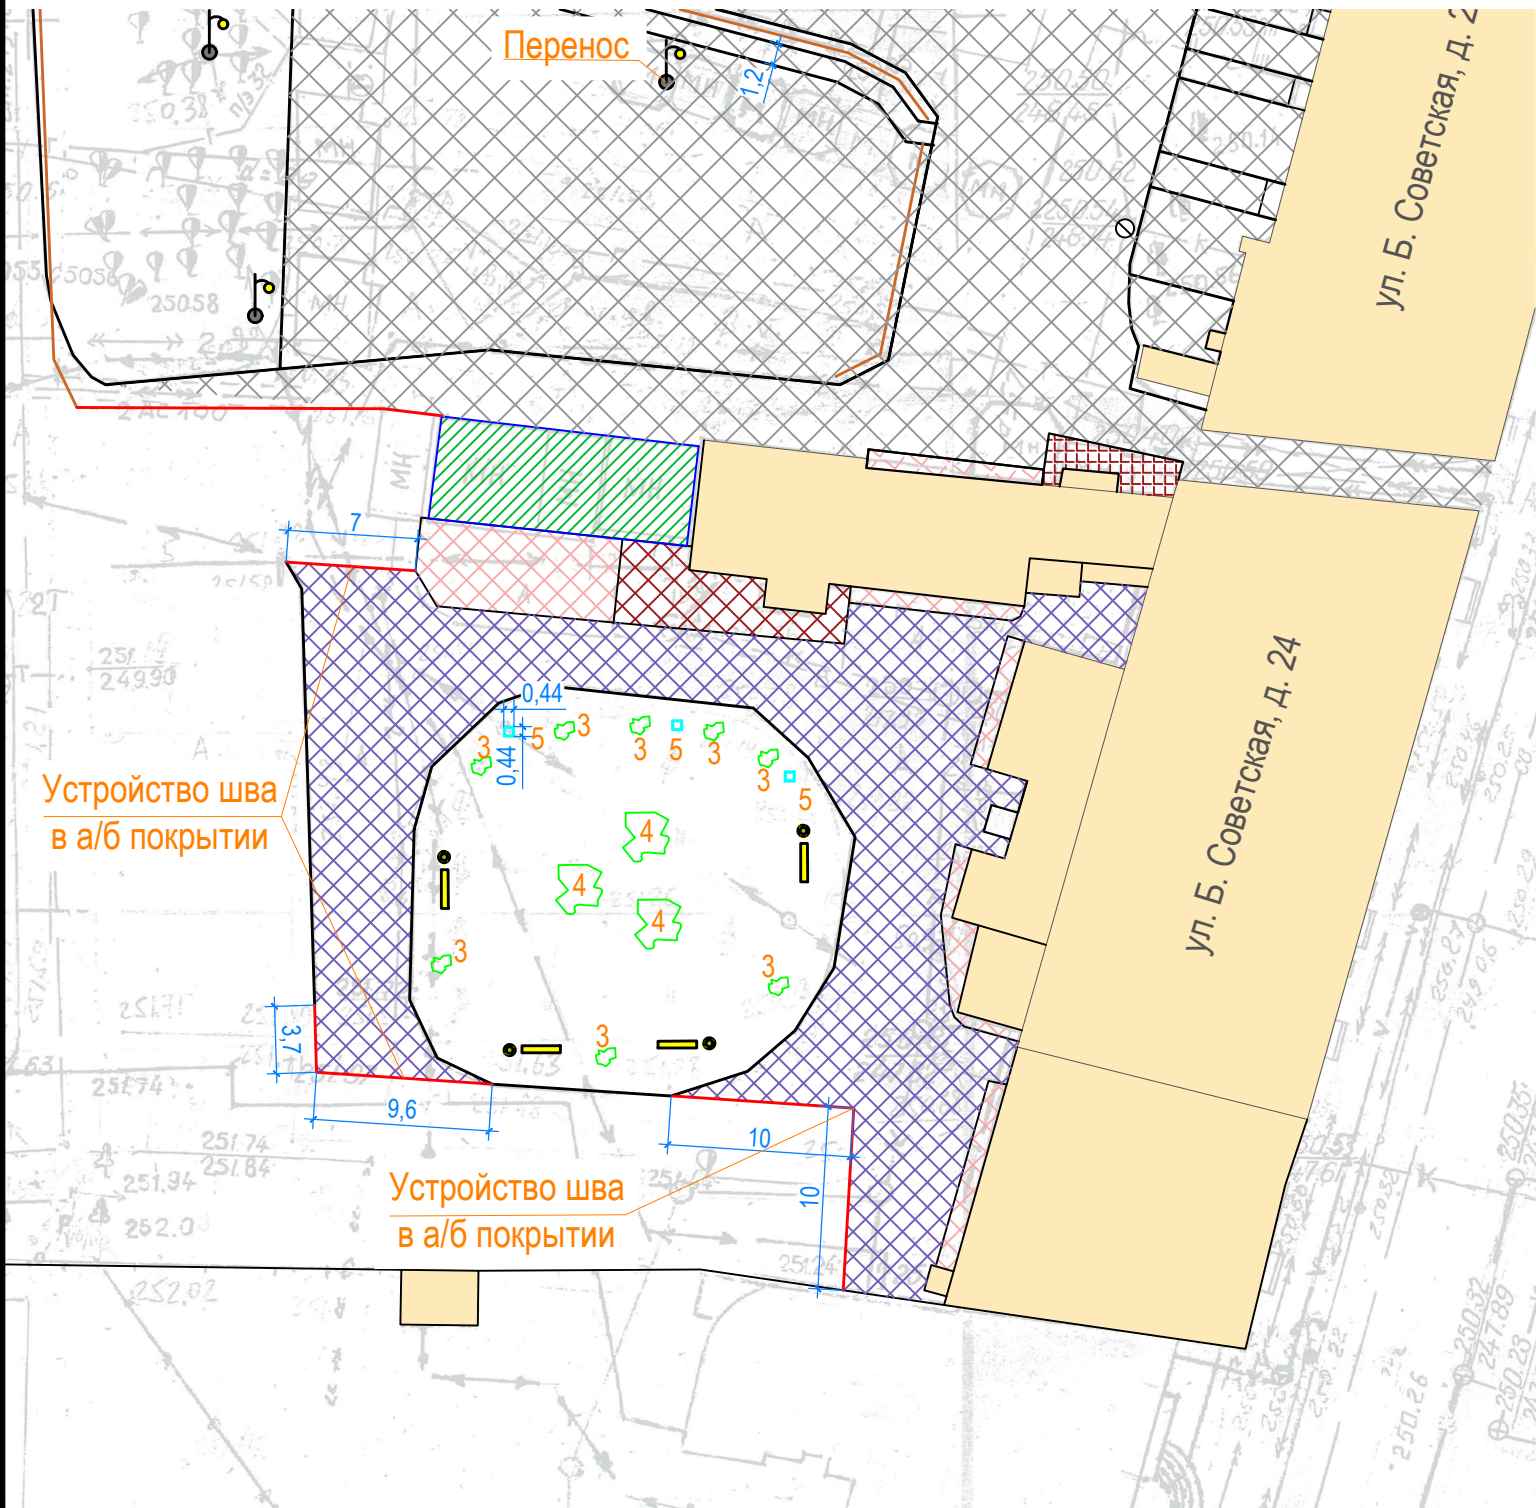

Ситуационный план

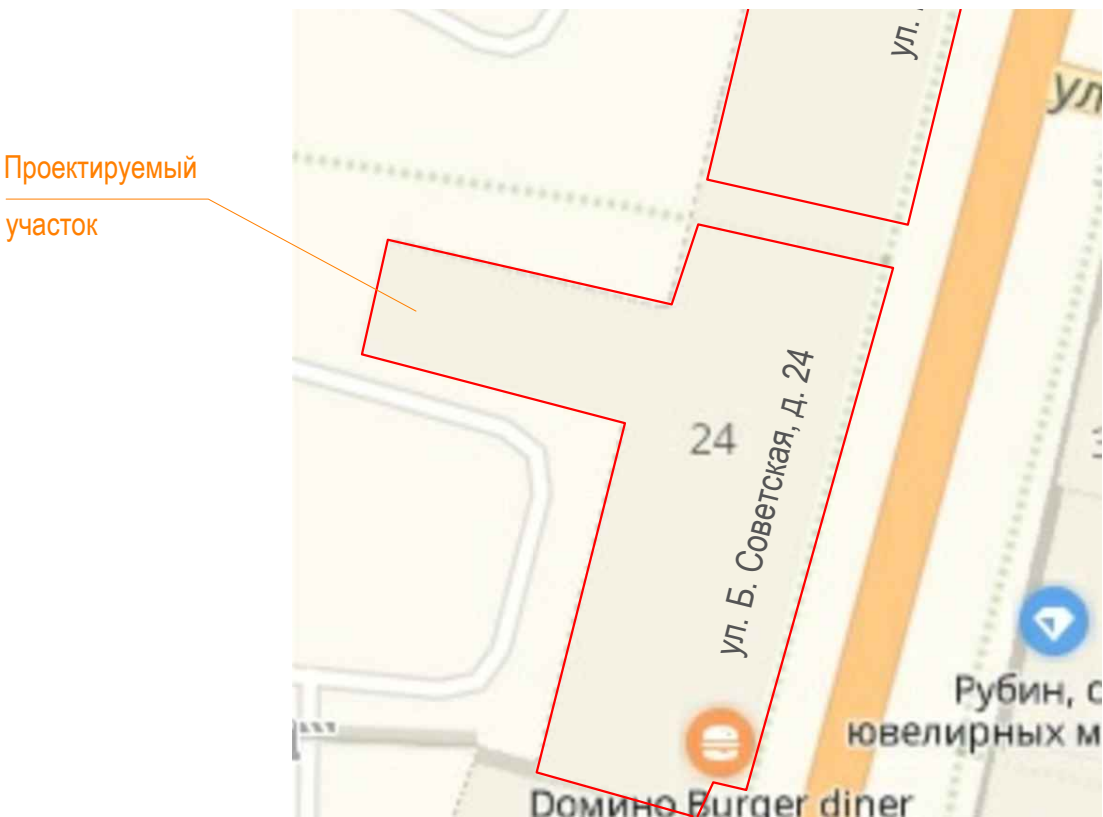

Условные обозначения

- Жилой дом

Покрытие проездов

Покрытие предподъездных площадок

Покрытие пешеходных дорожек и тротуаров

Бортовой камень

Урны

Лавочки

Люк
- Г

Газопровод

В

Водопровод

Т

Теплопровод

К

Канализация

Кл

Ливневая канализация

В

Связь

Уличное освещение

Согласование

_____	_____
Ф.И.О.	Подпись
_____	_____
Ф.И.О.	Подпись
_____	_____
Ф.И.О.	Подпись
_____	_____
Ф.И.О.	Подпись
_____	_____
Ф.И.О.	Подпись

Внимание!

1. До начала производства работ подрядной организации необходимо получить схему расположения инженерных коммуникаций (сетей). Работы в охранных зонах инженерных коммуникаций производить вручную, при согласовании собственников этих коммуникаций. Обязательно присутствие представителя собственника (балансодержателя) коммуникаций при производстве работ в охранных зонах.

2. При обнаружении подземных коммуникаций при производстве работ, не обозначенных в проектной документации, необходимо остановить работы и вызвать представителя собственника коммуникации.

						ФСГС-2019			
						Выполнение работ по благоустройству дворовых территорий многоквартирных домов в городе Смоленске в рамках реализации муниципальной программы "Формирование современной городской среды в городе Смоленске" на 2018-2022 годы			
Изм.	Кол.уч.	Лист	№ док.	Подп.	Дата	Благоустройство дворовой территории многоквартирных жилых домов № 18, 20, 22, 24 по ул. Большая Советская	Стадия	Лист	Листов
							Э	4	6
						План благоустройства дворовой территории многоквартирного жилого дома № 24 по ул. Большая Советская			