


(наименование документа об утверждении, включая наименования
органов государственной власти или органов местного
самоуправления, принявших решение об утверждении схемы
или подписавших соглашение о перераспределении земельных участков)

№ _____ от "____" _____ 2026г.

(наименование объекта)

Система координат: МСК-67

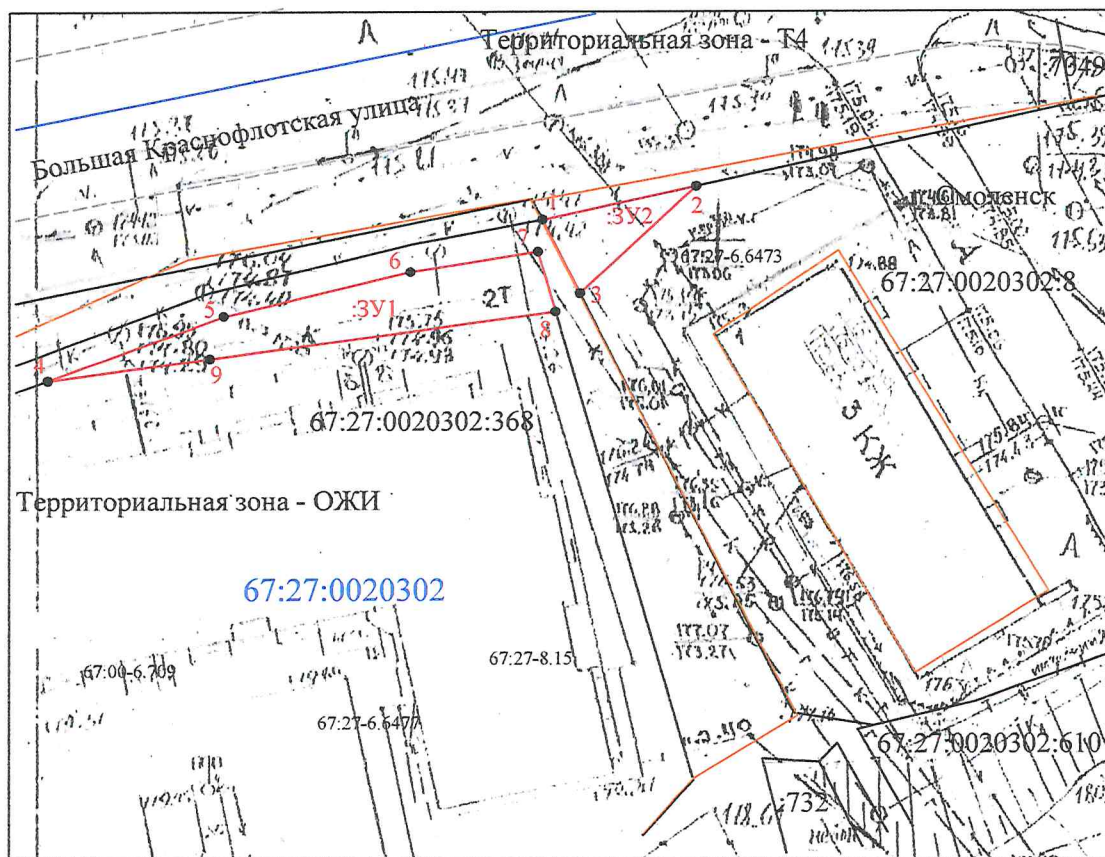

№ п/п	КООРДИНАТЫ		Дир углы	Меры линий,м	На точку
	X	Y			
4	461178.60	1221869.70	70° 1' 35"	14.44	2
5	461183.53	1221883.28	76° 41' 43"	14.82	3
6	461186.94	1221897.70	81° 2' 54"	9.96	4
7	461188.49	1221907.54	163° 34' 8"	4.80	5
8	461183.88	1221908.90	262° 17' 7"	26.93	6
9	461180.27	1221882.21	262° 22' 46"	12.62	7
4	461178.60	1221869.70	0° 0' 0"	0.00	1

Описание участка по плану с точкой границы	КООРДИНАТЫ		Дир углы	Меры линий, м	На точку
	X	Y			
1	461190.95	1221907.89	77° 43' 58"	12.15	2
2	461193.53	1221919.76	227° 24' 36"	12.19	3
3	461185.28	1221910.78	332° 57' 20"	6.37	4
4	461190.95	1221907.89	0° 0' 0"	0.00	1

новые обозначения:

- границы охранных зон, включенные в ЕГРН
- граница публичного сервитута
- граница кадастрового квартала
- дорога

и не изменяемая при проведении кадастровых работ

72.02.0302 — номер кадастрового квартала

39/1 — номер образуемой части земельного участка

02.0302.8 — номер существующего земельного участка по

2 — характеристика новая точка границ образуемого зе

ЗАЯВИТЕЛЬ:

Масштаб 1:500

Дата "05" 10 2026г.

Место для оттиска печати (для юридических лиц
и индивидуальных предпринимателей)