




Энергетический проезд

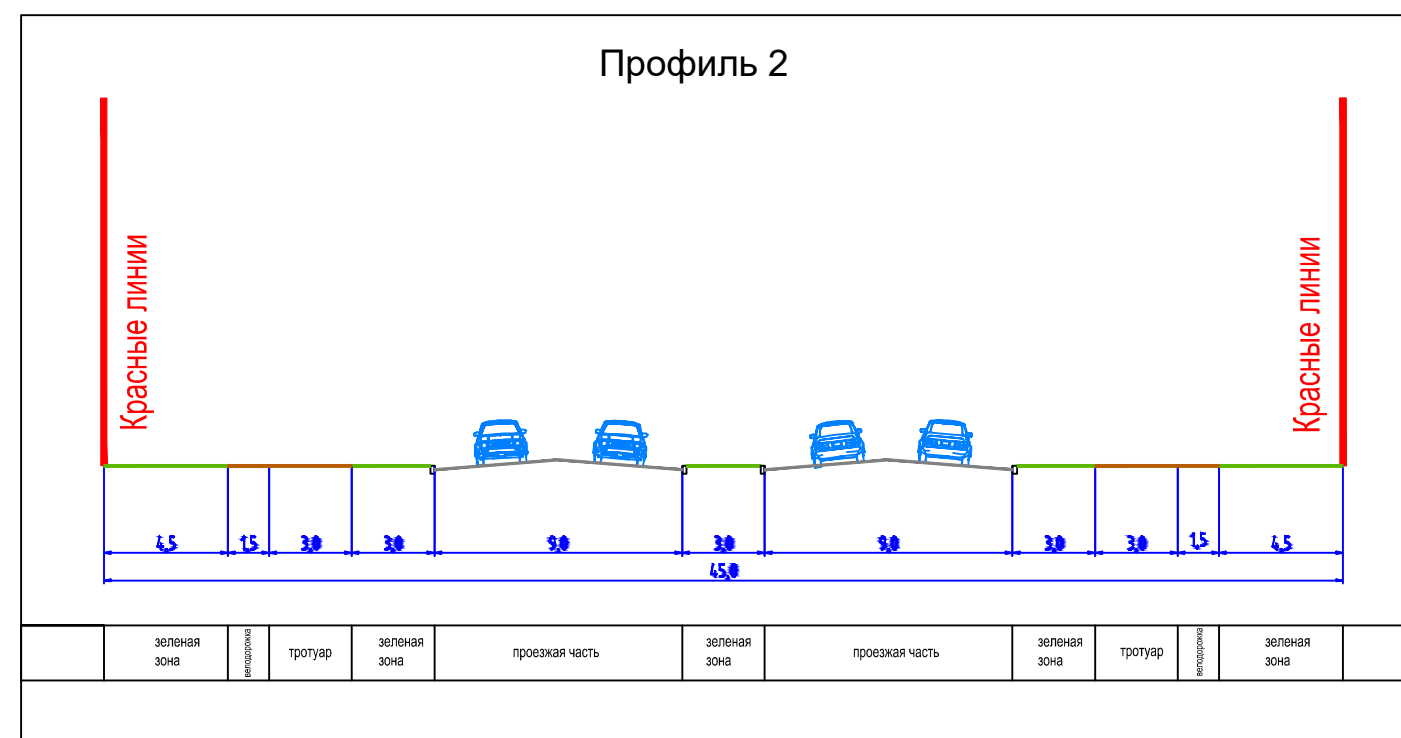


проектируемая ул. 25 сентября

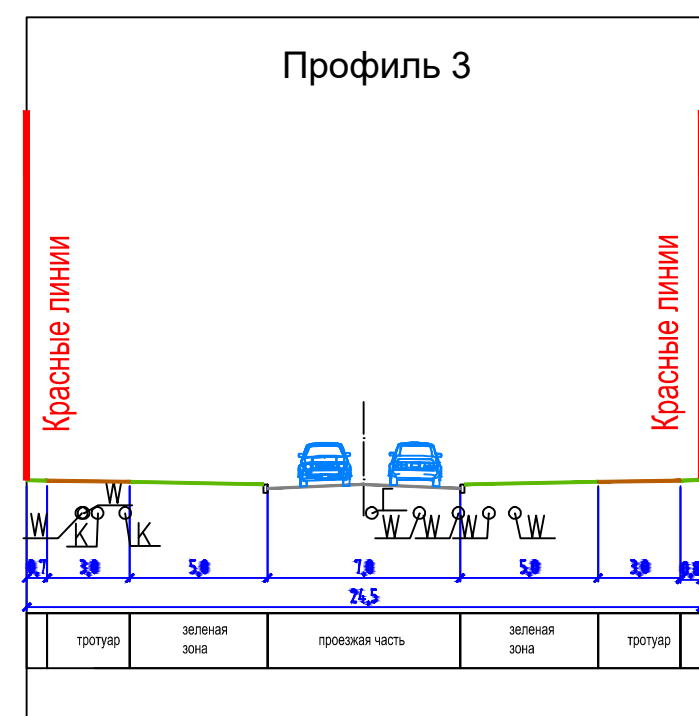


пер. Колхозный

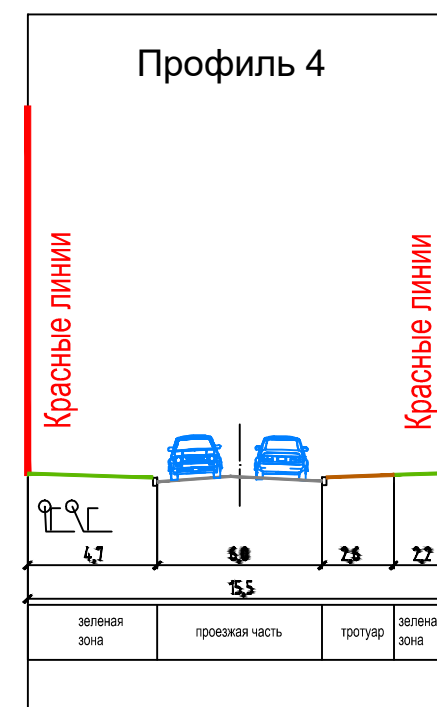


пер. Колхозный

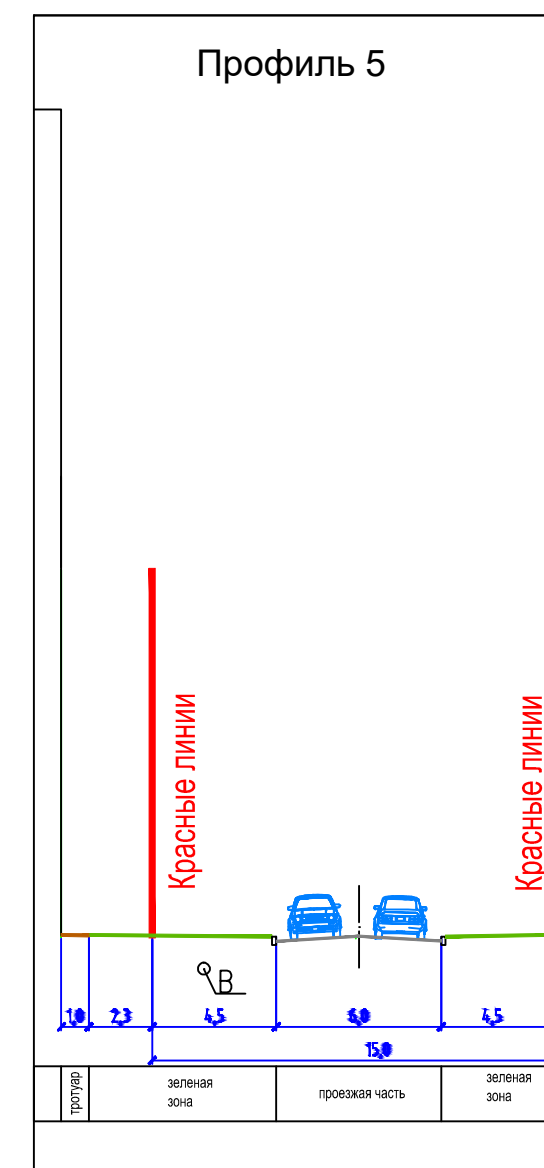


Энергетический проезд

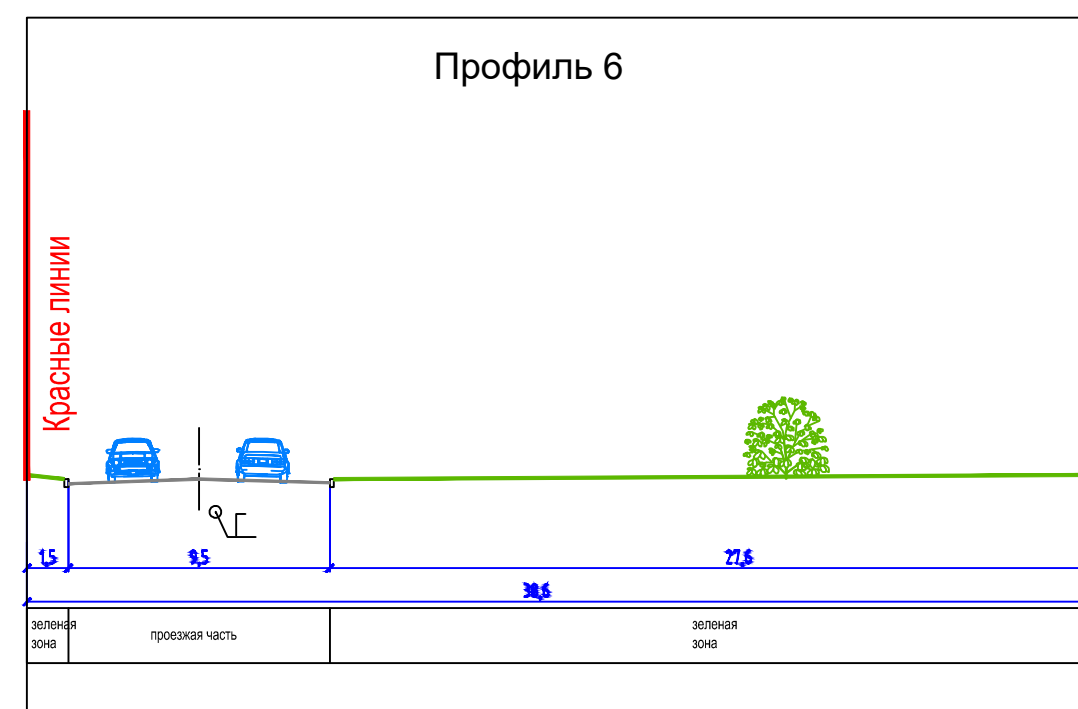


ул. Колхозная

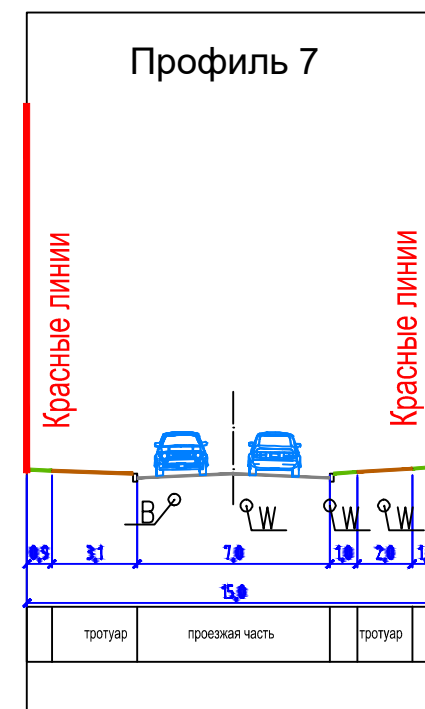

ул. Оршанская

| | | | | | | | | | | |
|------------|----------|--------|--------|---|------|--|--|-------------|------|--------|
| | | | | | | Муниципальный контракт №3-2013 "Разработка проекта планировки и межевания застроенных территорий г. Смоленска" | | | | |
| | | | | | | Проект планировки территории квартала в границах Энергетического проезда - ул. Колхозной (ПК №2) | | | | |
| Изм. | Кол. уч. | Лист | № док. | Подп. | Дата | | | | | |
| ГАП | | Рейзан | |  | | Материал по обоснованию проекта планировки территории | | Стадия | Лист | Листов |
| | | | | | | | | П | 8 | 9 |
| Нач. ОГИ | | Греков | | | | Схема поперечных профилей улиц и проездов | | ООО "БИНОМ" | | |
| Разработал | | Шидяев | | | | | | | | |
| | | | | | | | | | | |

| | | | | | | | | | | |
|------------|----------|--------|--------|---|------|--|--|-------------|------|--------|
| | | | | | | Муниципальный контракт №3-2013 "Разработка проекта планировки и межевания застроенных территорий г. Смоленска" | | | | |
| | | | | | | Проект планировки территории квартала в границах Энергетического проезда - ул. Колхозной (ПК №2) | | | | |
| Изм. | Кол. уч. | Лист | № док. | Подп. | Дата | | | | | |
| ГАП | | Рейзан | |  | | Материал по обоснованию проекта планировки территории | | Стадия | Лист | Листов |
| | | | | | | | | П | 8 | 9 |
| Нач. ОГИ | | Греков | | | | Схема поперечных профилей улиц и проездов | | ООО "БИНОМ" | | |
| Разработал | | Шидяев | | | | | | | | |
| | | | | | | | | | | |